


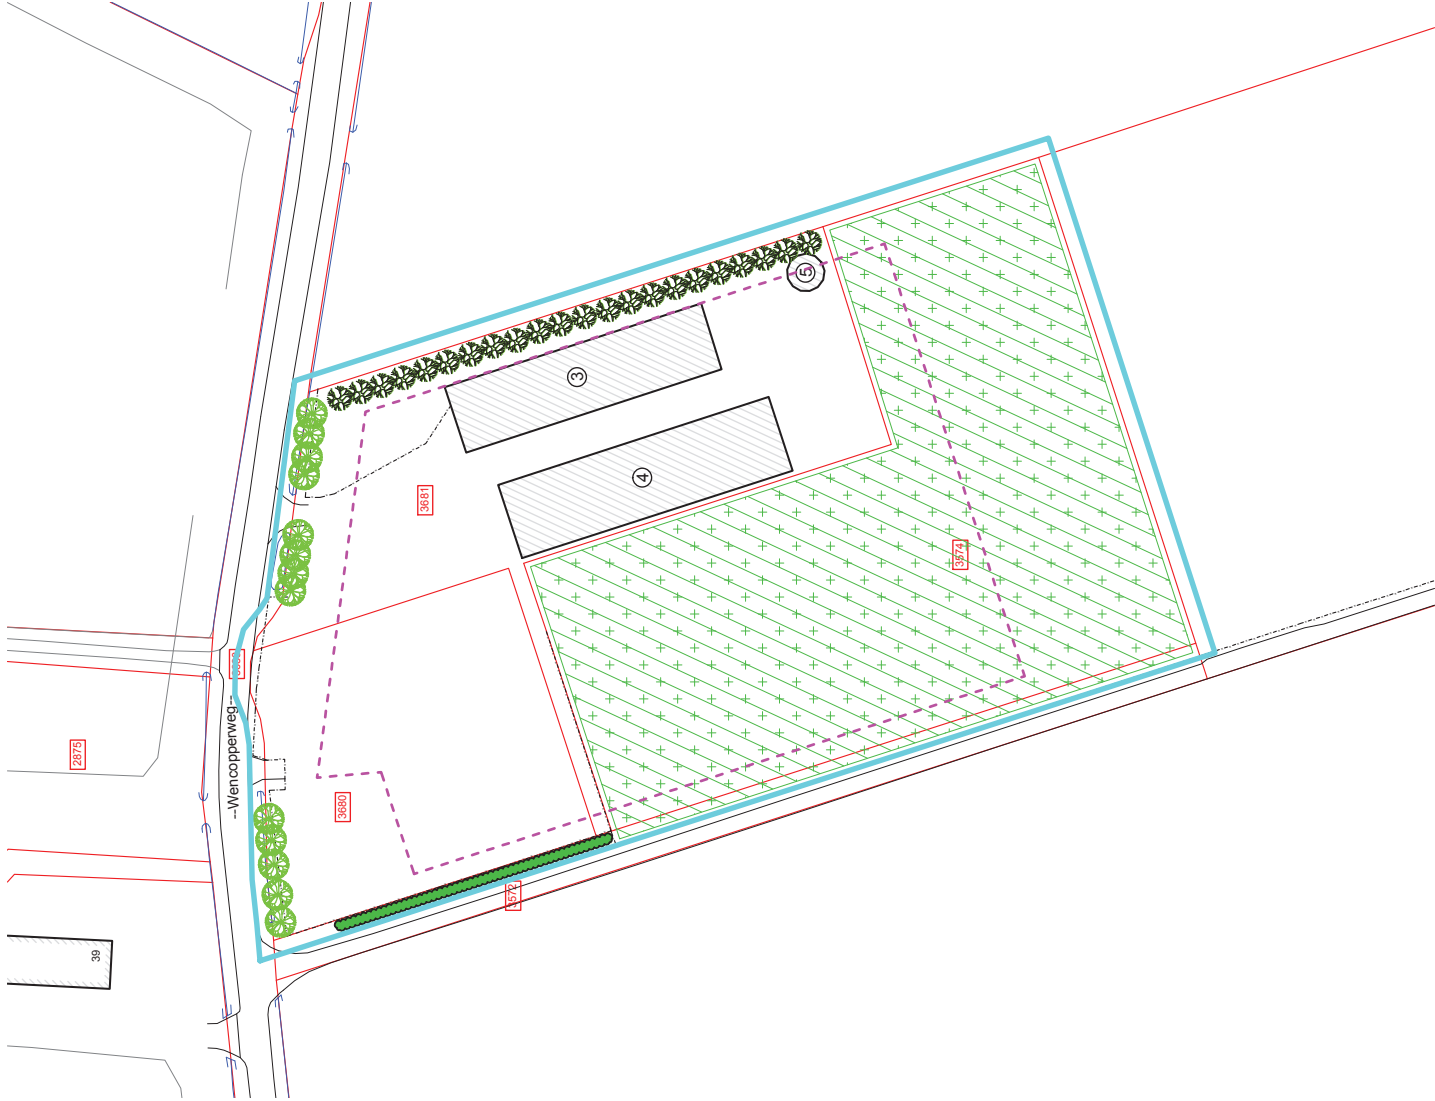

Te slopen bebouwing	
Bebouwing	Oppervlakte
3. Varkenstal	648m ²
4. Varkenstal	771m ²
5. Mestopslag	136m ²
Totaal	1.555m ²

Legenda	
	Bebouwing (te slopen)
	Afastering
	Plangrens
	Kadastergrens
	Kadasternummer
	Bouwblok
	Watergang
	Haag
	Kwekerij (bomen)
	Houtwal
	Boom

Concept

		Onderwerp:	
Vink Aanbestedingsmaatschappij b.v. Valkseweg 62 Postbus 59 3770 AB Barneveld Tel : 0342 - 406 406 Fax : 0342 - 406 400 E-mail : info@vink.nl Internet : www.vink.nl Vink is Aanbestedingsmaatschappij b.v. gevestigd in Barneveld geen fiscaal onderdeel		Te slopen bebouwing	
Project: Functieverandering Wencopperweg 70 Barneveld		Opdrachtgever: VIBuMij Barneveld BV Wencopperweg 64 3771 PP Barneveld	
Gelekd : D.V.	Datum : 06-10-2013	Status : Concept	
Gecontr. :	Werknr. : P10B0019	Eenheid : M (Meters)	
Akkoord. :	Formaat : A3	Schaal : 1:1000	
Tekeningnaam: P10B0019_500		Teknr.: 02	Versie.: 00
DEZE TEKENING MAG ZONDER DE UITDRUKKELIJKE TOESTEMMING VAN VINK NIET GEKOPIEERD NOCH AAN DERDEN TER INZAKE GEGEVEN WORDEN.			
Plotsdatum:			