


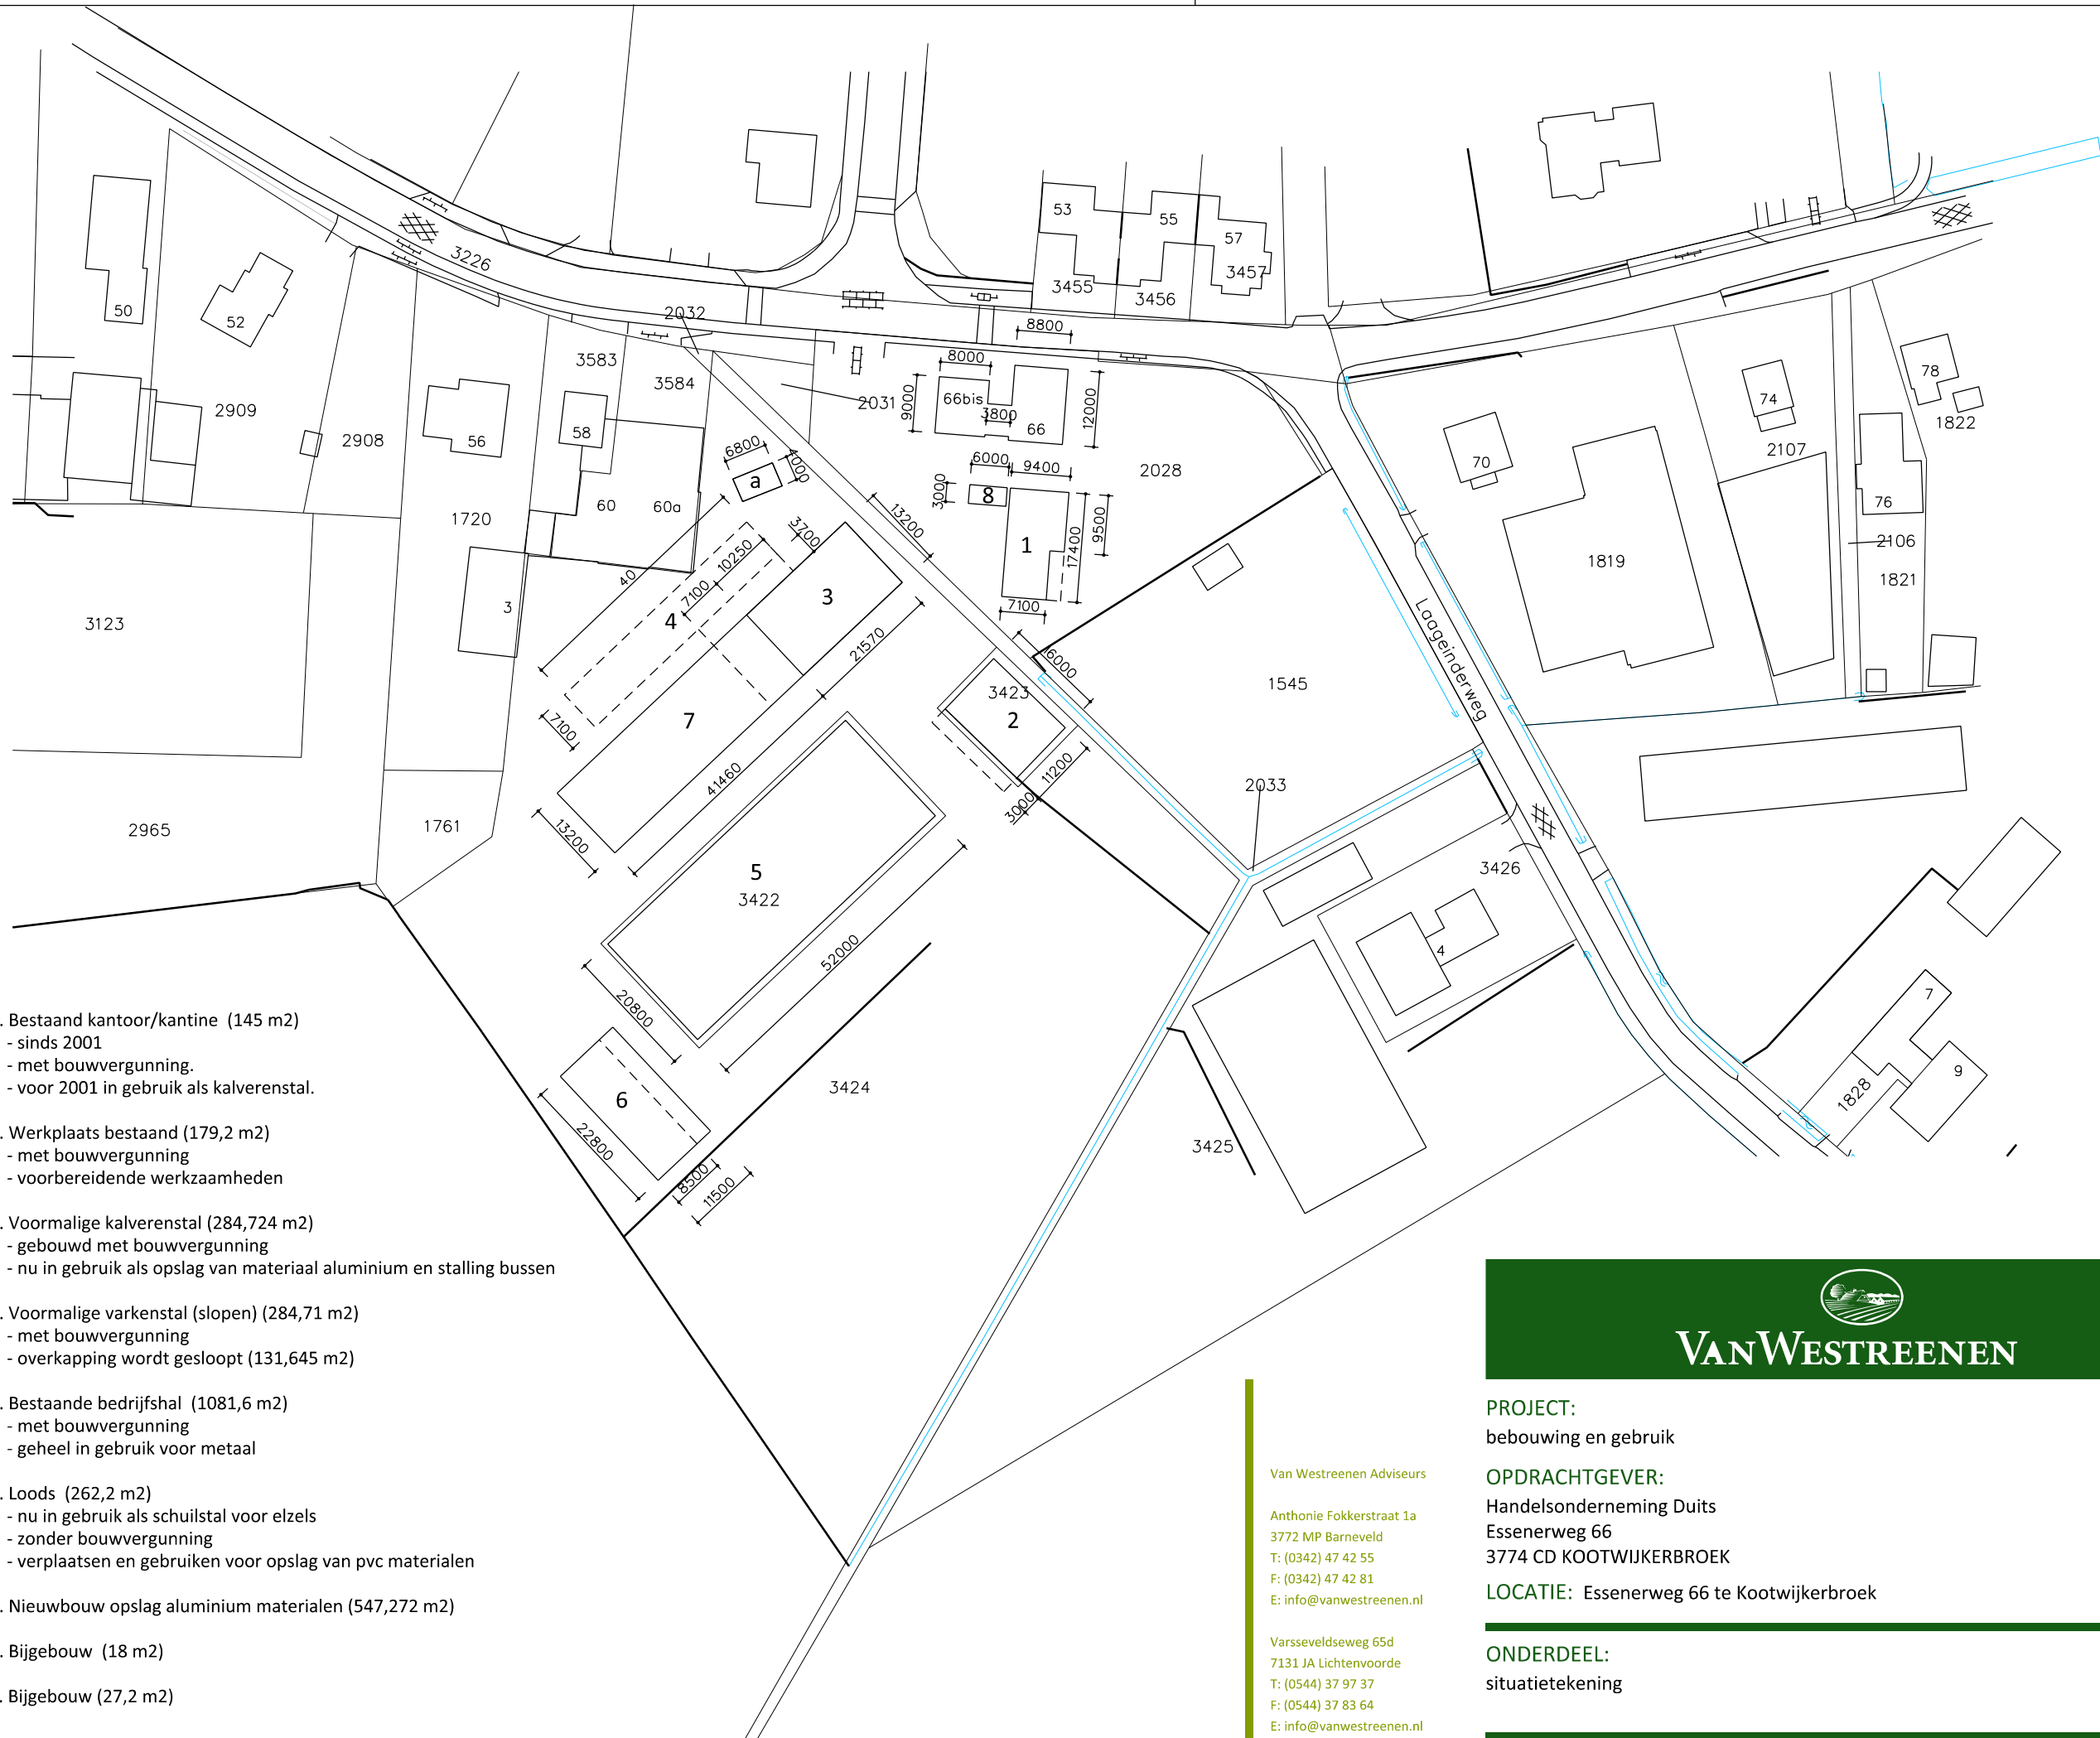

1. Bestaand kantoor/kantine (145 m2)
 - sinds 2001
 - met bouwvergunning.
 - voor 2001 in gebruik als kalverenstal.
2. Werkplaats bestaand (179,2 m2)
 - met bouwvergunning
 - voorbereidende werkzaamheden
3. Voormalige kalverenstal (284,724 m2)
 - gebouwd met bouwvergunning
 - nu in gebruik als opslag van materiaal aluminium en stalling bussen
4. Voormalige varkenstal (slopen) (284,71 m2)
 - met bouwvergunning
 - overkapping wordt gesloopt (131,645 m2)
5. Bestaande bedrijfshal (1081,6 m2)
 - met bouwvergunning
 - geheel in gebruik voor metaal
6. Loods (262,2 m2)
 - nu in gebruik als schuilstal voor elzels
 - zonder bouwvergunning
 - verplaatsen en gebruiken voor opslag van pvc materialen
7. Nieuwbouw opslag aluminium materialen (547,272 m2)
8. Bijgebouw (18 m2)
- a. Bijgebouw (27,2 m2)

Van Westreenen Adviseurs
Anthonie Fokkerstraat 1a
3772 MP Barneveld
T: (0342) 47 42 55
F: (0342) 47 42 81
E: info@vanwestreenen.nl

Varsseveldseweg 65d
7131 JA Lichtenvoorde
T: (0544) 37 97 37
F: (0544) 37 83 64
E: info@vanwestreenen.nl

**VANWESTREENEN**

PROJECT: bebouwing en gebruik	SCHAAL: 1:1000
OPDRACHTGEVER: Handelsonderneming Duits Essenerweg 66 3774 CD KOOTWIJKERBROEK	GETEKEND: HR
LOCATIE: Essenerweg 66 te Kootwijkerbroek	FORMAAT: A3
ONDERDEEL: situatietekening	DATUM: 25/09/2013
	WIJZIGING: 12/02/2014
	PROJECTNUMMER: OV-DUITS Blad 1 van 1