



Schetsontwerp projectlocatie

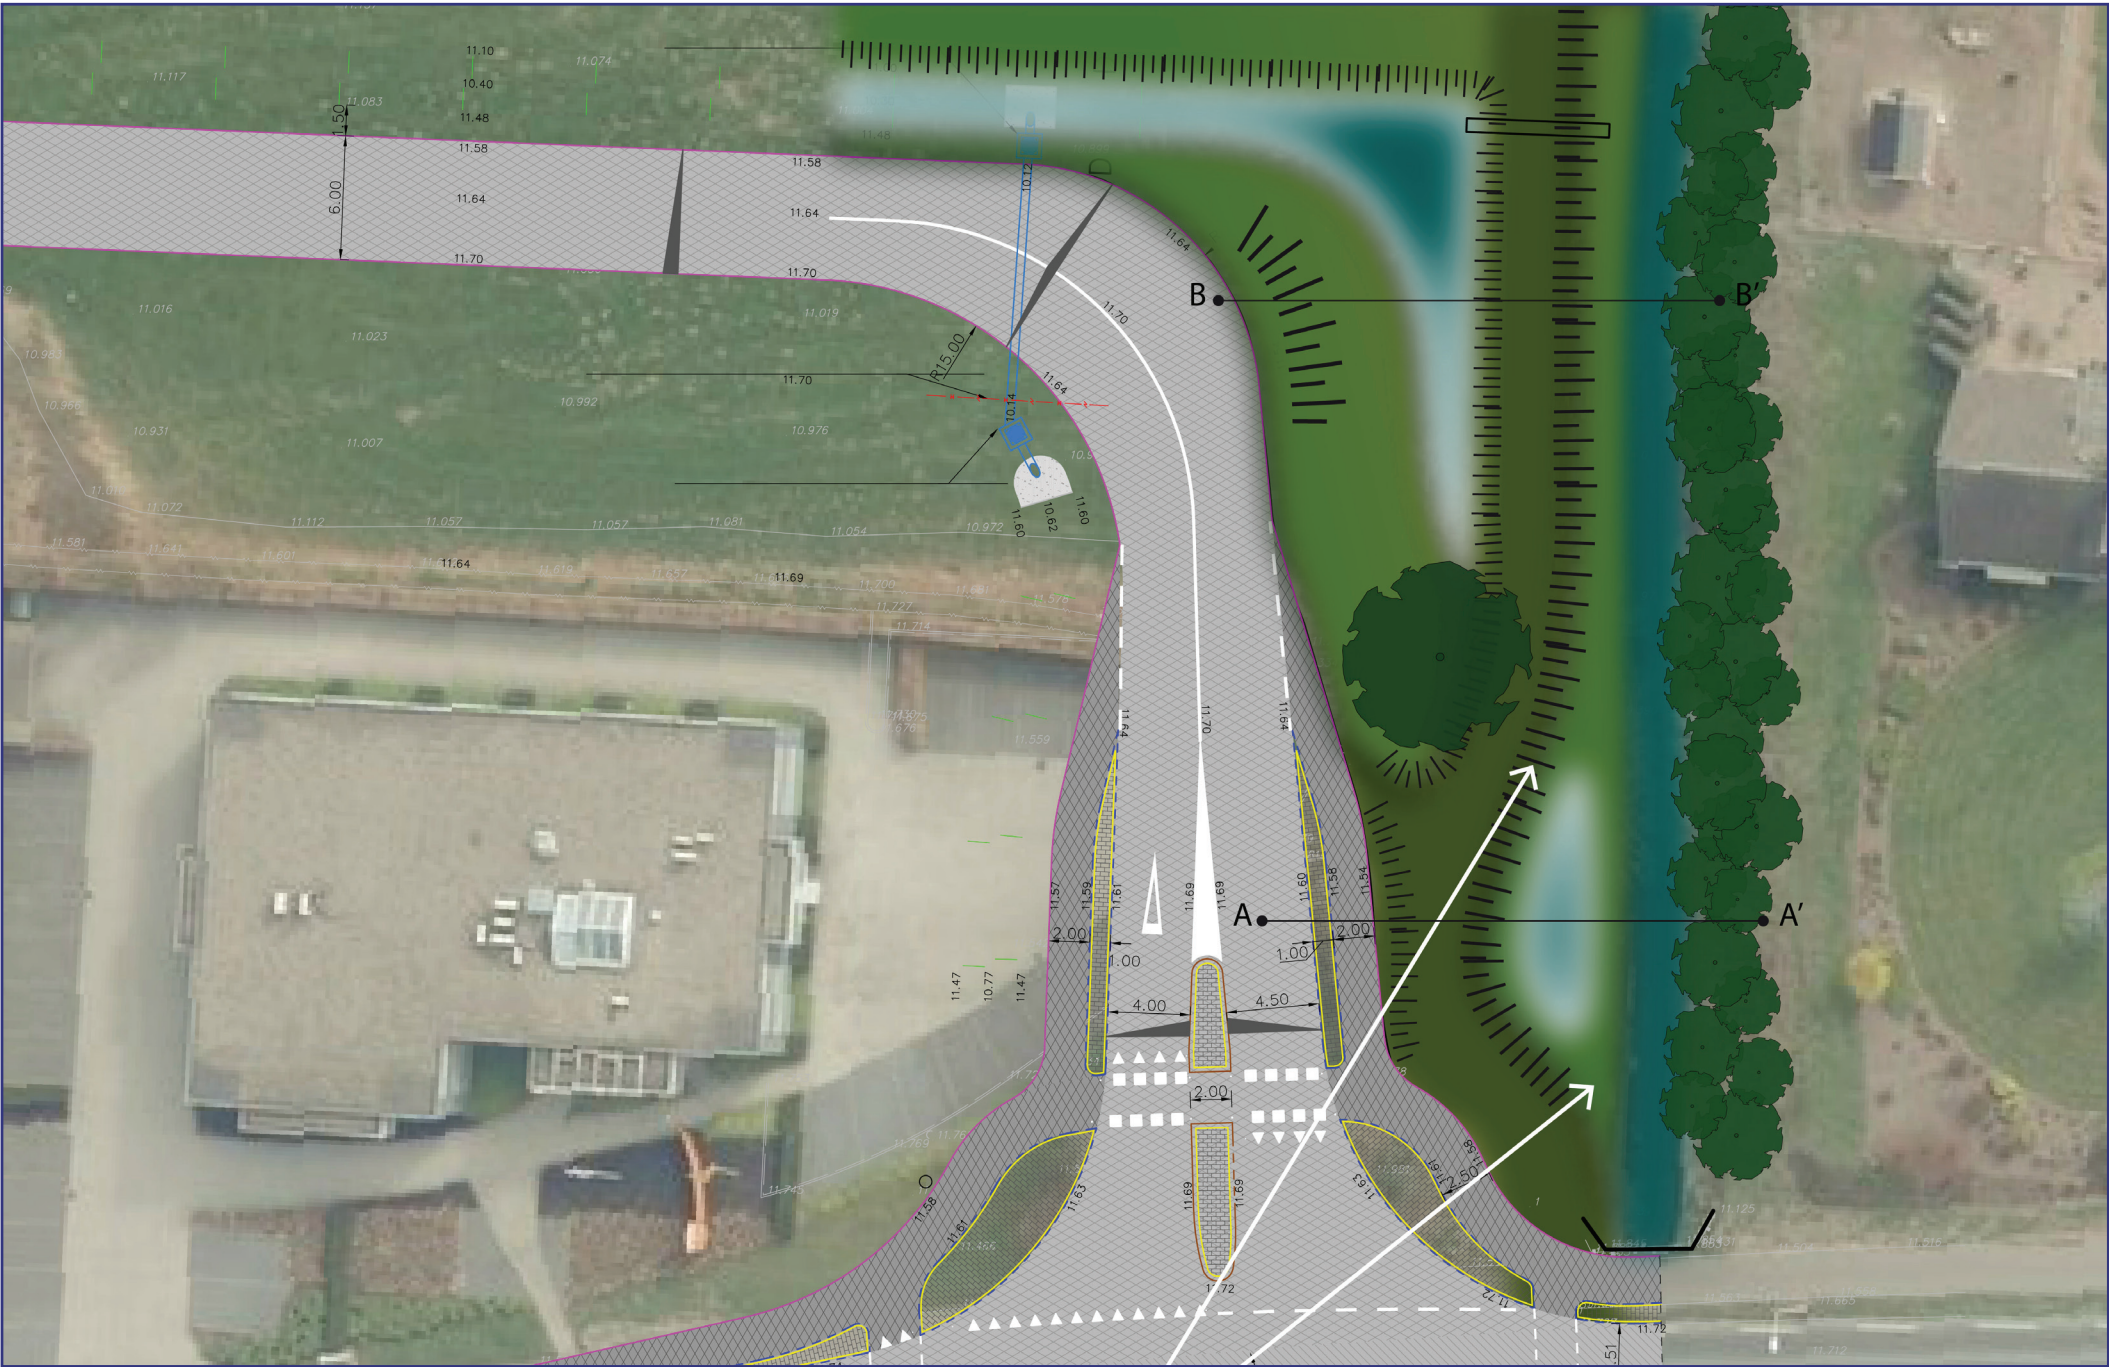

Legenda


- Flauw talud. kruidenrijk grasland. Extensief beheer
- Schouwpad.
- Poel
- Bestaande bomen
- Zicht op de Esvelderbeek vanaf de stationsweg

Principeprofiel

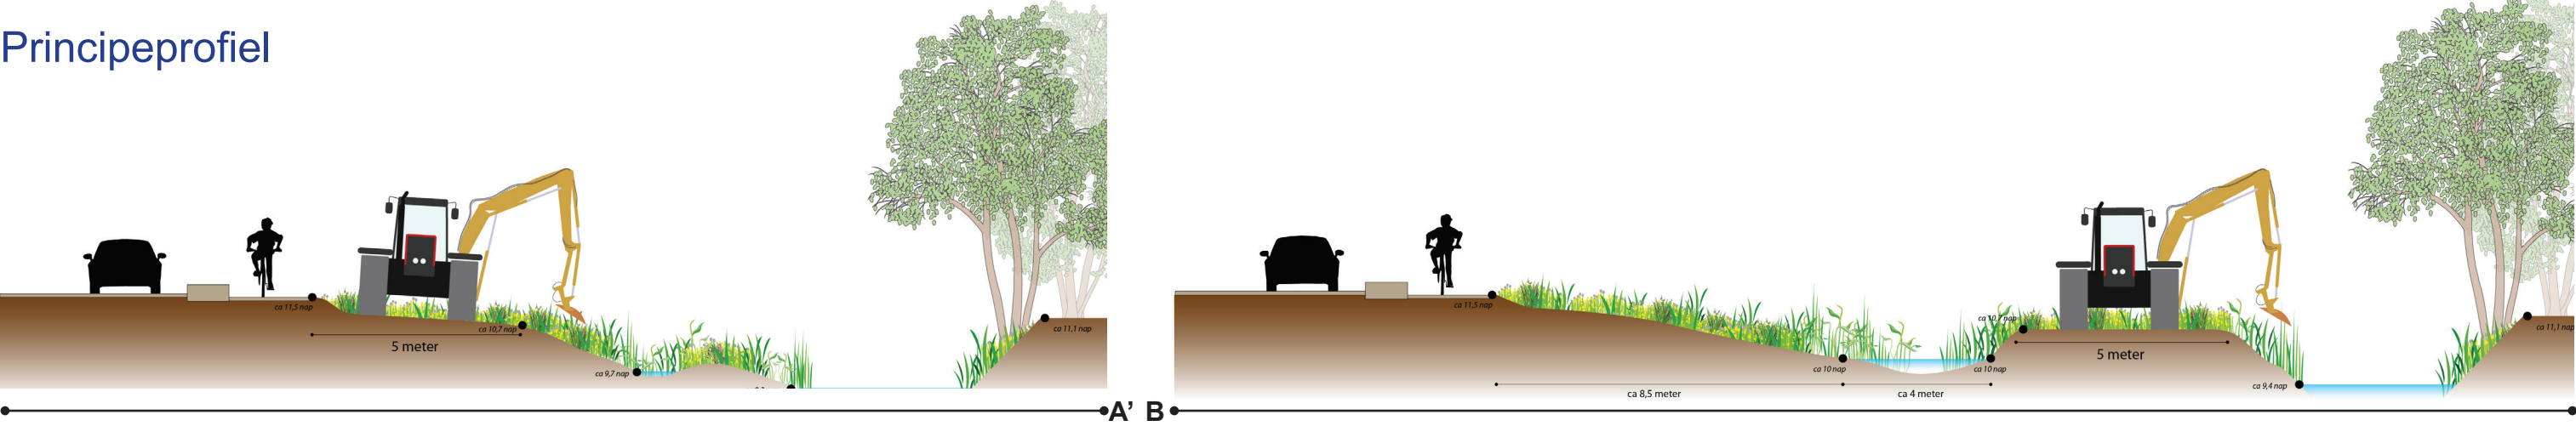

De verbindingzone voor vissen en kleine grondgebonden dieren zal worden hersteld door het vervangen van de huidige duiker onder de Stationsweg door een faunapassage. De brug overspant een natte zone, oeverzone en droge zone;

- De droge zone bedraagt minimaal 0,5 meter aan beide zijden van de brug;
- Onder de brug is voldoende lichtval om plantengroei mogelijk te maken.

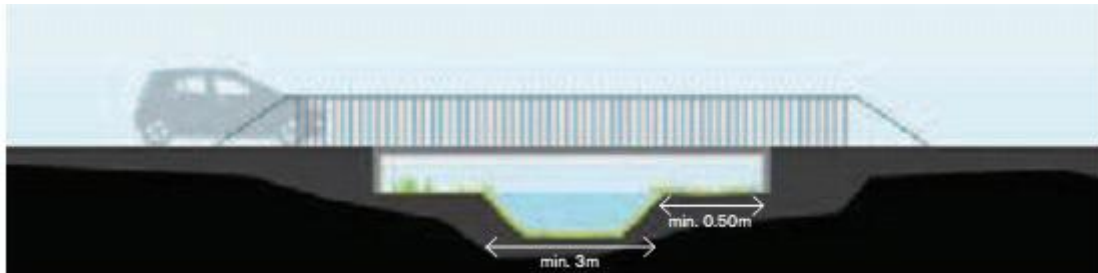

Dwarsdoorsnede van een geschikte faunapassage.

