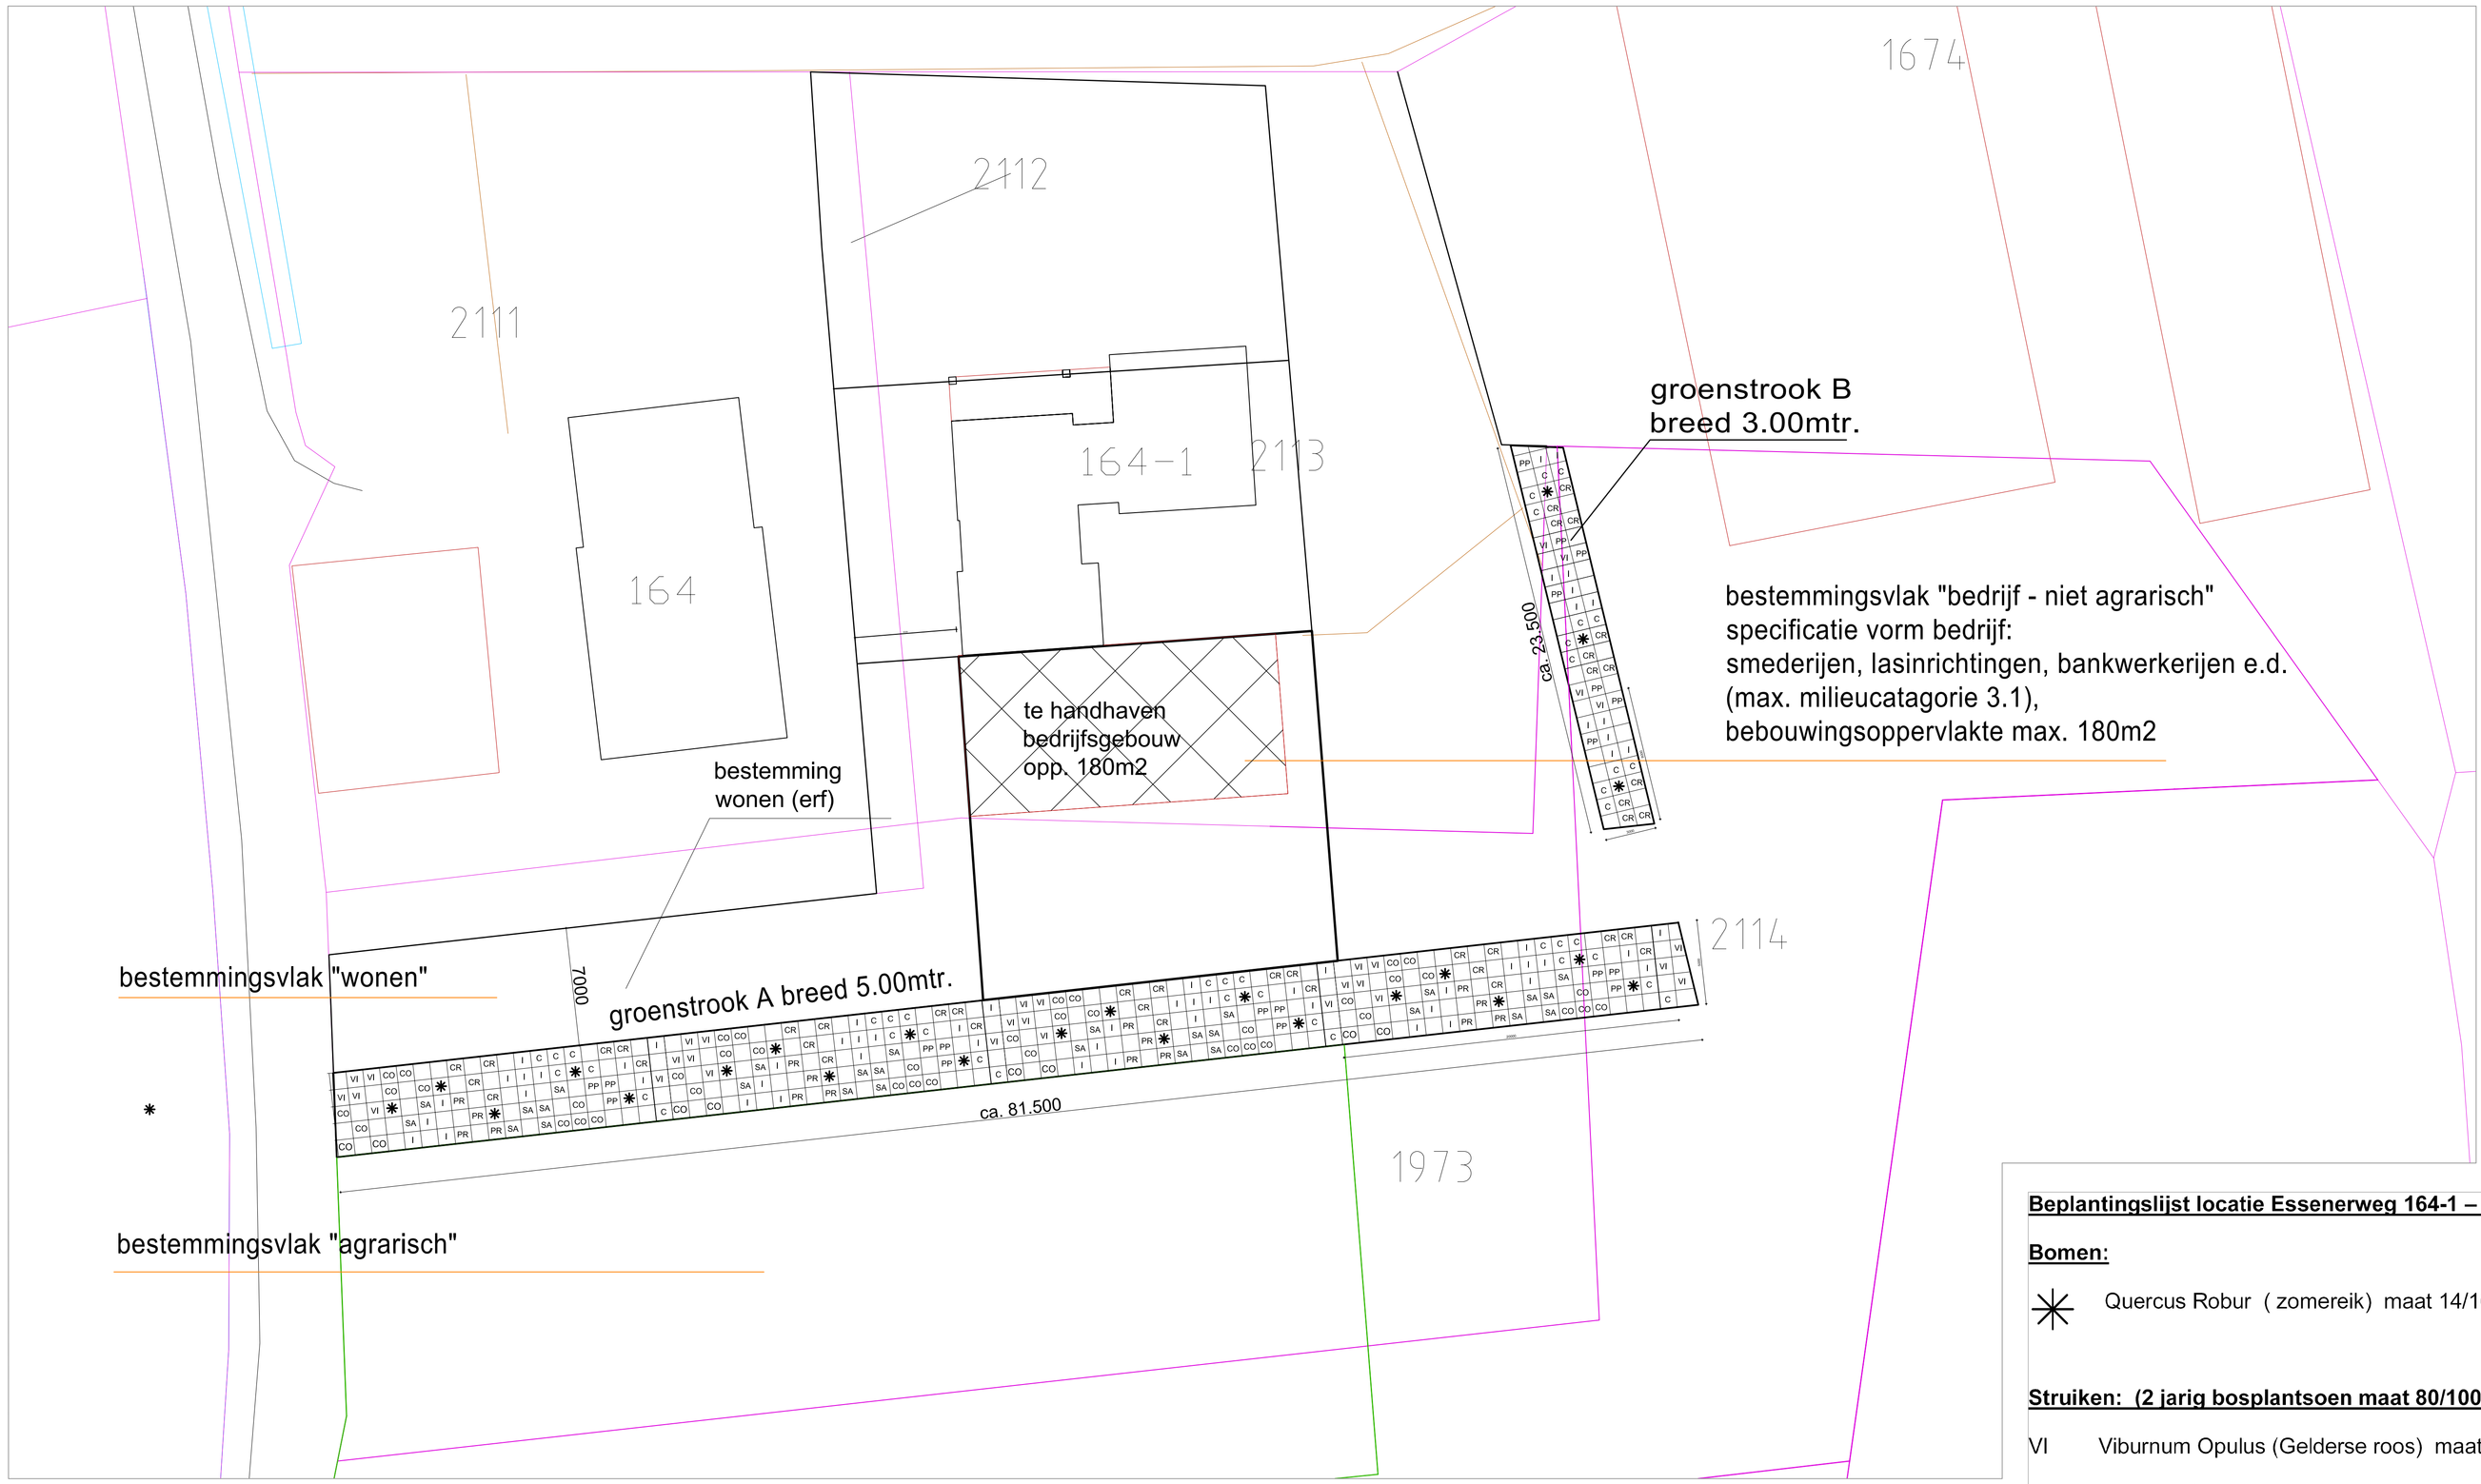

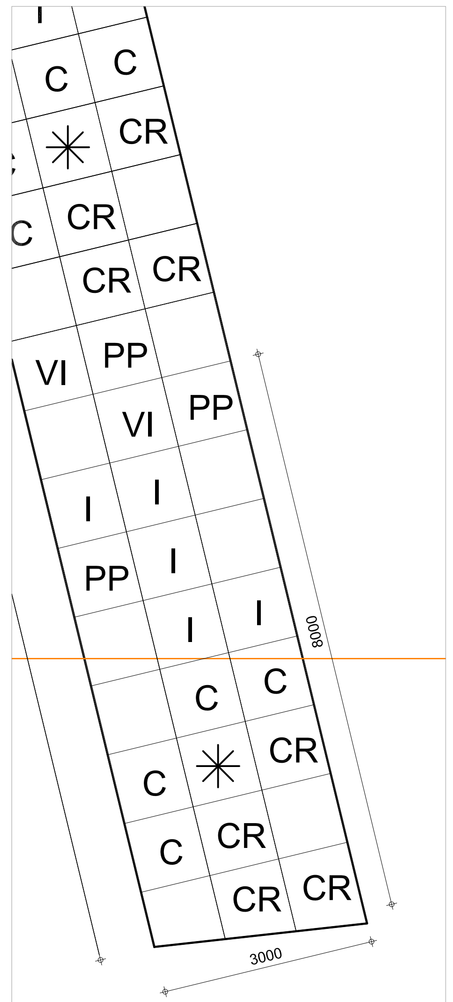

fragment strook B

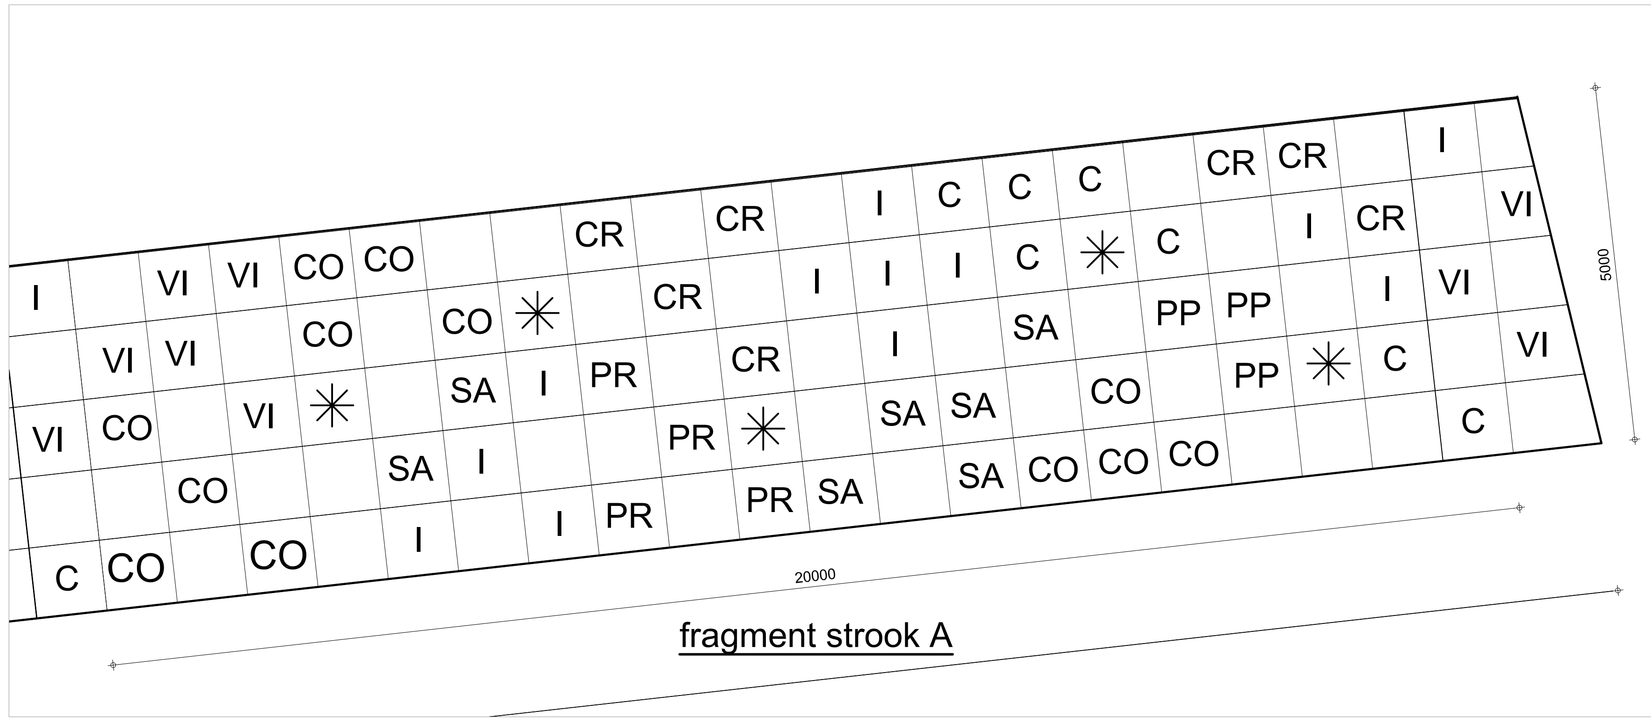

fragment strook A

Beplantingslijst locatie Essenerweg 164-1 – Kootwijkerbroek

Bomen:

✳	Quercus Robur (zomereik) maat 14/16	20x en 3x

Struiken: (2 jarig bosplantsoen maat 80/100 cm.)

VI	Viburnum Opulus (Gelderse roos) maat bosplantsoen	25x en 12 x
PR	Prunus Spinosa (sleedoorn) maat bosplantsoen	16x
CR	Crataegus Laevigata (Tweestijlige meidoorn) maat bosplantsoen	28x en 12x
I	Ilex Aquifolium (hulst) maat 100/120	44x en 12x
CO	Corylus Avellana (hazelaar) maat bosplantsoen	51x
PP	Prunus Padus (vogelkers) maat bosplantsoen	12x en 12x
SA	Salix Aurita (geoorde wilg) maat bosplantsoen	20x
C	Cornus sanguinea maat bosplantsoen	28x en 12x

Bouwkundig Ontwerp- en Tekenburo Ad v.d. Vis bv
De Ruijterlaan 8 3781 TK Voorthuizen
tel. 0342473923 faxmail 0842256241

werk	- bestemmingsplanwijziging -	tekeningnummer	14-04-07
bouwlokatie	Essenerweg 164-1 - 3774 LD KOOTWIJKERBROEK	datum	09-02-2015
		gewijzigd	11-02-2015
		26-02-2015	
inh. tekening	beplantingsplan		
opdrachtgever	Mastenbroek Staal (Dhr. G.J.G. Mastenbroek)	schaal	1:200, 1:100
adres	Essenerweg 164-1	getekend	avdv
woonplaats	3774 LD KOOTWIJKERBROEK	formaat	