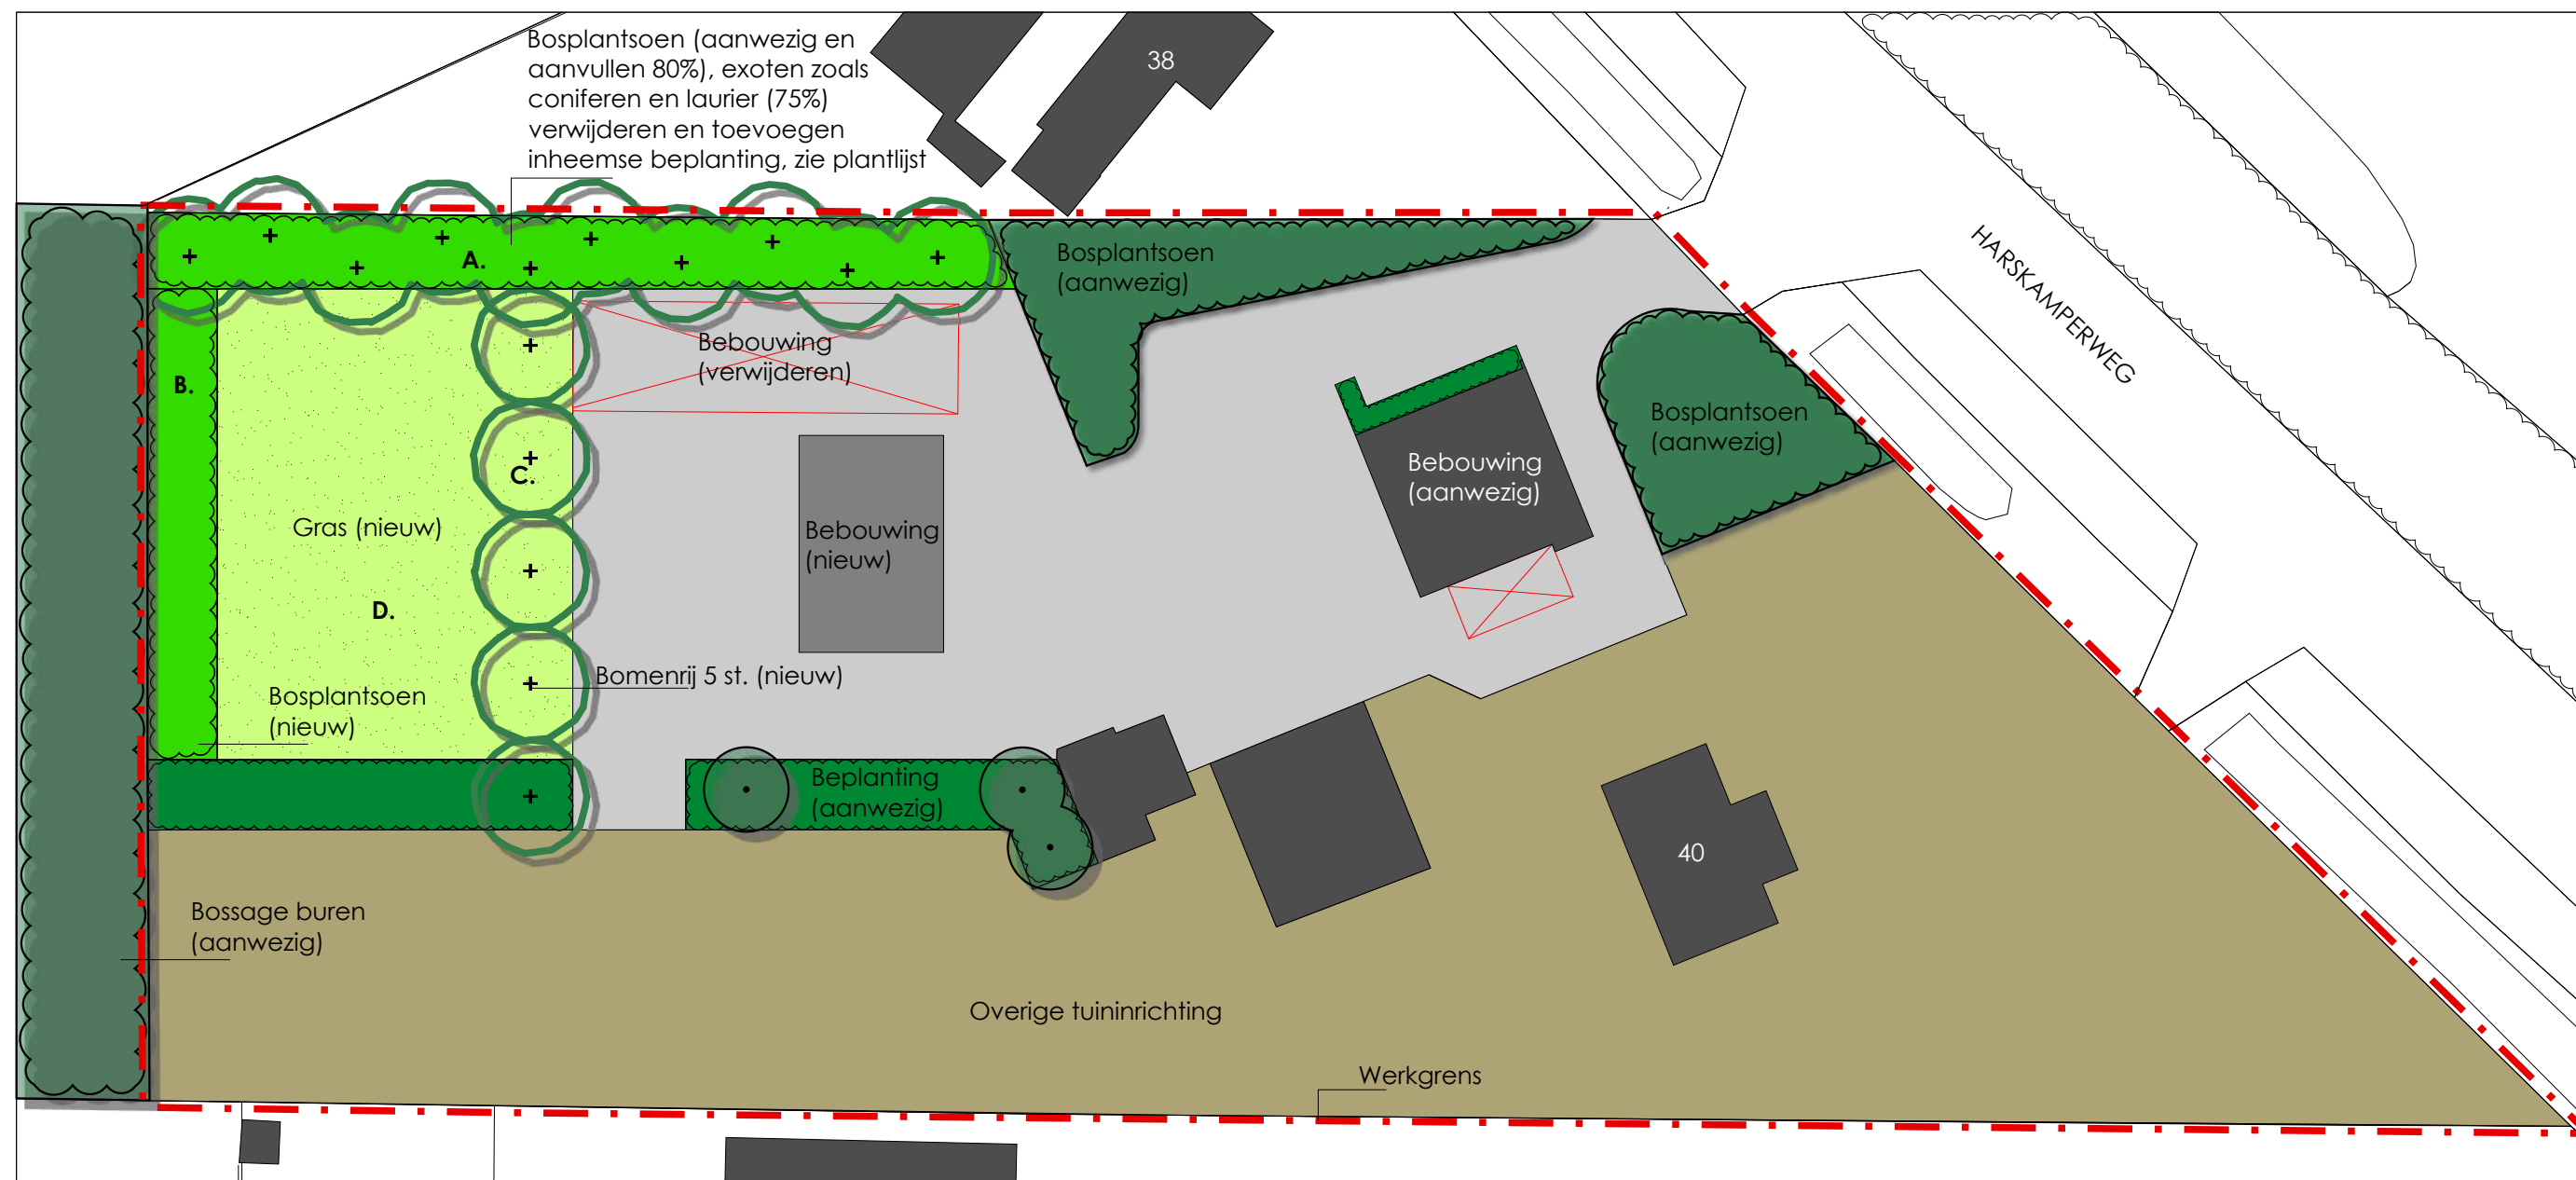


SON

buro voor tuin- & landschapsonwerpen

Huserstraat 3
3861 CJ NIJKERK

T 033 - 246 10 44
F 033 - 245 09 44

www.buroson.nl
info@buroson.nl

Project: PO/15-01/KP Beplantingsplan Harskamperweg 40,
Pol Staalbouw BV te Kootwijkerbroek

Opdrachtgever: Bos Bouwplanbegeleiding Barneveld

Onderwerp: Beplantingsplan

Formaat	A3	Schaal:	1:500
Datum	16 maart 2015	04 mei 2015	Getekend: SMR

Project:	PO/15-01/KP Beplantingsplan Harskamperweg 40, Pol Staalbouw te Kootwijkerbroek	Planten worden geplant in driehoeksverband Hoogtematen in meters * gemengd aanplanten
Opdrachtgever:	Bos Bouwplanbegeleiding Barneveld	
Onderwerp:	Plantlijst	
Behorende bij:	Beplantingsplan 04 mei 2015	
Datum:	04 mei 2015	

PLANT-VAK	BOTANISCHE NAAM	NEDERLANDSE NAAM	AANTAL	PLANT-AFSTAND	BESTEL-MAAT	MAX. HOOGTE	BLOEI-KLEUR	BLOEI-TIJD	BIJZONDERHEDEN
A	BOSPLANTSOEN * (214 M2) AANVULLEN MET:								
	Boomvormers								
	Sorbus aucuparia	Lijsterbes	3 st.		80/100	15,00	wit	mei	besdracht
	Betula pendula	Ruwe berk	3 st.		80/100	15,00	groengele katjes	april-mei	afschilfernde bast
	Quercus robur	Zomereik	4 st.		80/100	30,00	groengele katjes	mei	
	Heesters								
	Coryllus avellana (20%)	Hazelaar	22 st.	0,44 /m2	80/100	7,00	gele katjes	januari-april	
	Crateagus monogyna (20%)	Éénstijlige meidoorn	22 st.	0,44 /m2	80/100	6,00	wit	mei-juni	besdracht
	Prunus spinosa (20%)	Sleedoorn	22 st.	0,44 /m2	80/100	6,00	wit	maart-april	besdracht
	Ligustrum vulgare (20%)	Liguster	22 st.	0,44 /m2	80/100	5,00	wit	juni-juli	besdracht
	Ilex aquifolium (20%)	Scherpe hulst	22 st.	0,44 /m2	80/100	12,00	wit	juni	wintergroen
B	BOSPLANTSOEN * (165 M2) AANVULLEN MET:								
	Coryllus avellana (20%)	Hazelaar	15 st.	0,44 /m2	80/100	7,00	gele katjes	januari-april	
	Crateagus monogyna (20%)	Éénstijlige meidoorn	15 st.	0,44 /m2	80/100	6,00	wit	mei-juni	besdracht
	Prunus spinosa (20%)	Sleedoorn	15 st.	0,44 /m2	80/100	6,00	wit	maart-april	besdracht
	Ligustrum vulgare (20%)	Liguster	15 st.	0,44 /m2	80/100	5,00	wit	juni-juli	besdracht
	Ilex aquifolium (20%)	Scherpe hulst	15 st.	0,44 /m2	80/100	12,00	wit	juni	wintergroen
C	BOMENRIJ BESTAANDE UIT:								
	Quercus robur	Zomereik	5 st.	8 /m1	18-20	30,00	groengele katjes	mei	
D	GRASVELD								
	Grasmengsel R1 (ca. 843 m2)		21 kg.						