
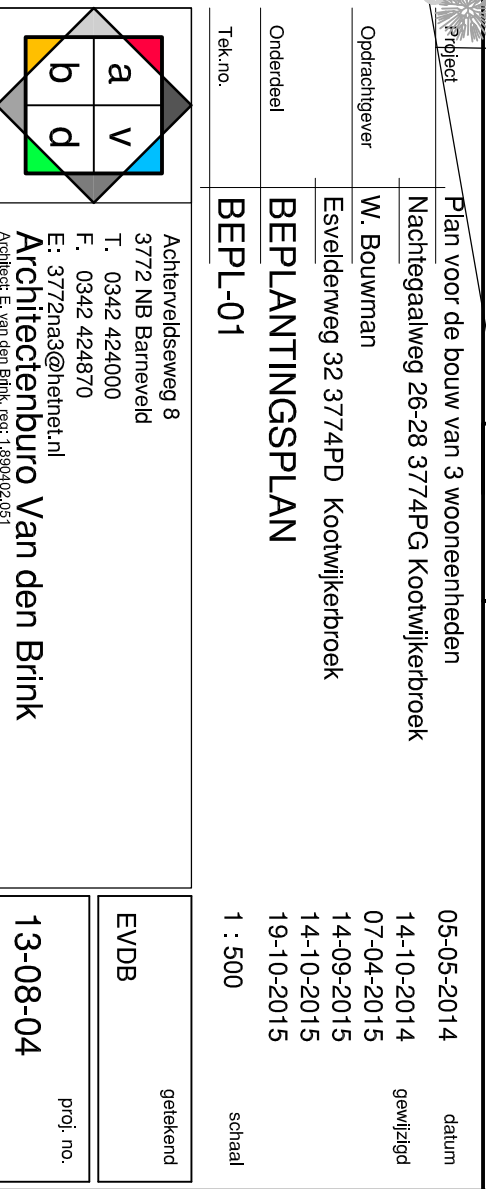


Bepaantingsplan


Schaal: 1:500
d.d. 14-10-2014
gew. 07-04-2015

 

Waterhuishouding:
H.w.a. gebouwen worden afgevoerd naar de bestaande watergangen aan de Noor- en Oostzijde perceel.
Afwatering bestrating wordt geïnfilteerd in omliggende tuin en groenstroken.
Watergang Noordzijde over de gehele breedte van het perceel aanbrengen in de oorspronkelijke staat

Bepplanting
Nieuwe aanplant bomen stamomtrek 10-12 cm
Hagen-Struweel 80-100 cm hoog

Materialen:
T.b.v. de nieuwbouw zullen geen uitlogende materialen worden toegepast.

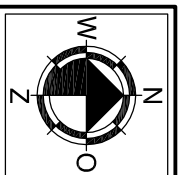

Project	Plan voor de bouw van 3 wooneenheden Nachtegaalweg 26-28 3774PG Kootwijkerbroek	05-05-2014	datum
Opdrachtgever	W. Bouwman Esvelderweg 32 3774PD Kootwijkerbroek	14-10-2014 07-04-2015 14-09-2015 14-10-2015 19-10-2015	gewijzigd
Onderdeel	BEPANTINGSPLAN		
Tek.no.	BEP1-01	1 : 500	schaal

	Achterveldseweg 8 3772 NB Barneveld T. 0342 424000 F. 0342 424870 E: 3772na3@hetnet.nl
getekend	EVDB
13-08-04	proj. no.