


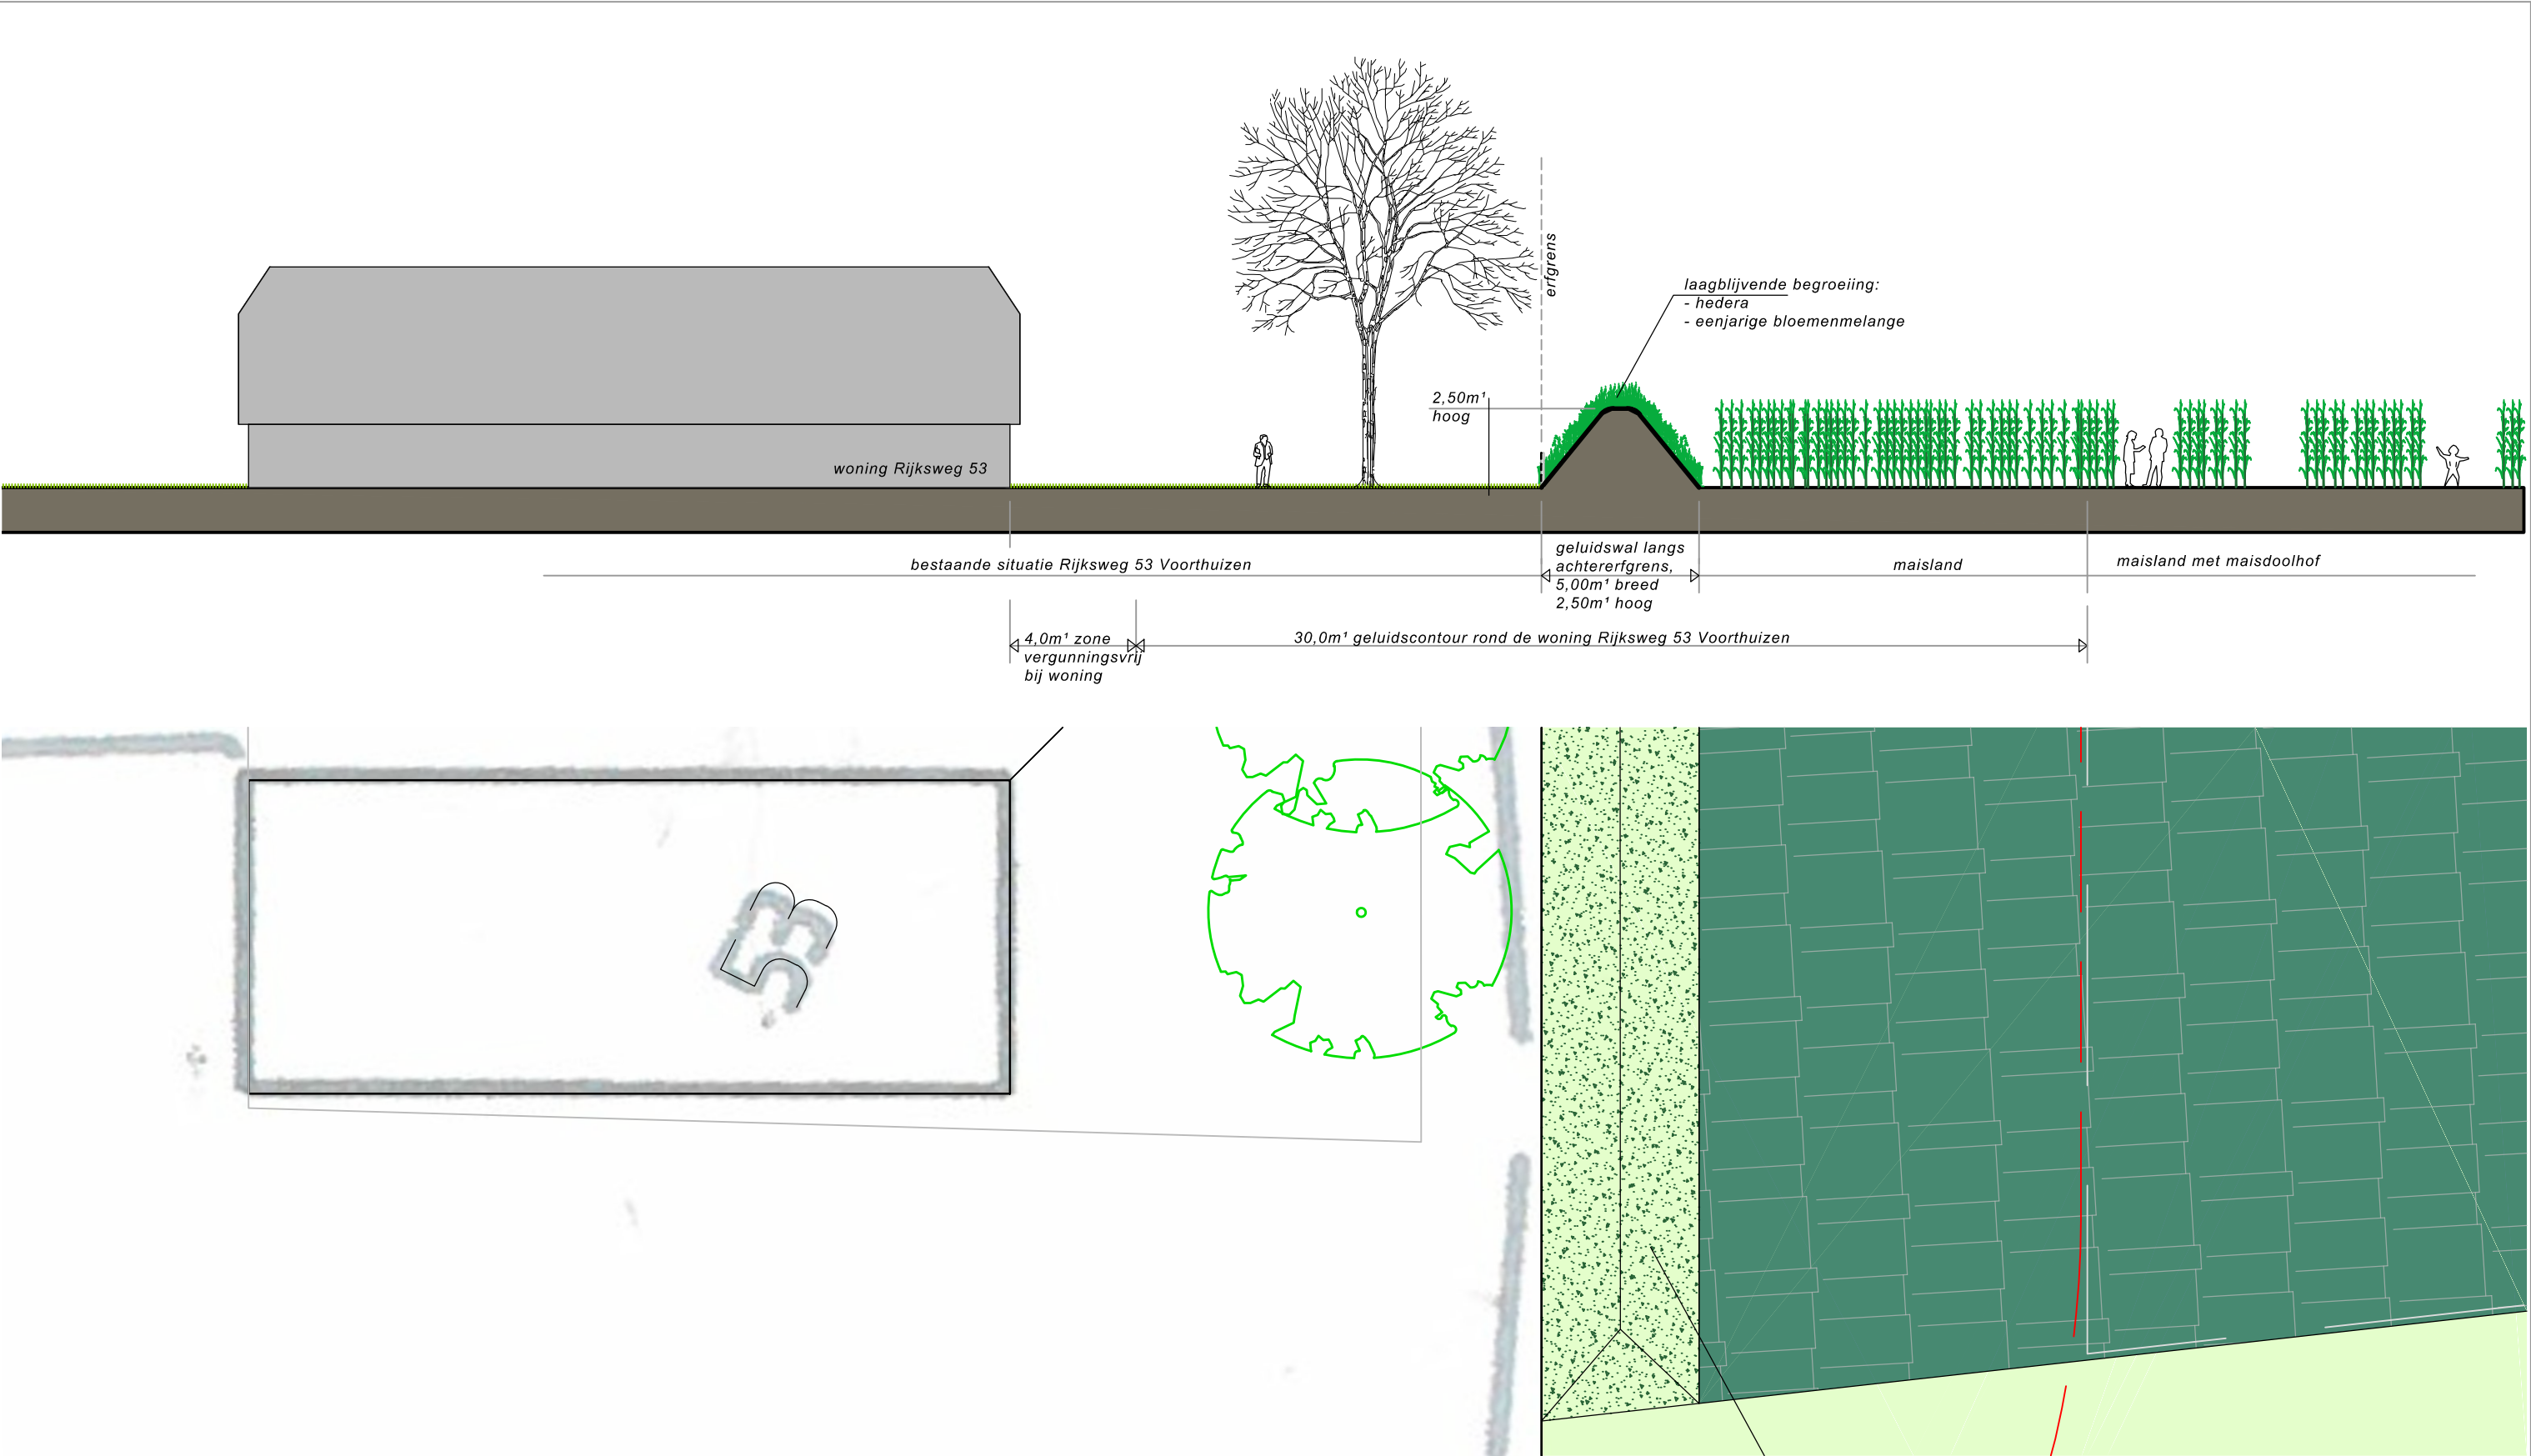

PROFIEL GELUIDSWAL nabij RIJKSWEG 53

PROJECT	SITUATIE	dbl architecten bureau			
Verplaatsing maisdoolhof Voorthuizen	adres: nabij Rijksweg 53 en 55, 3781LT Voorthuizen kad. bekend gem. Voorthuizen sectie H, nr. 1851, 1853 (ged.) Schaal 1:200	Meulunterseweg 34 6741 HN Lunteren 0318 482462 www.dbl-lunteren.nl			
GETEKEND: JN	DATUM: 16-06-2015	PROJEKTNR 14-029	TEKENINGNR S-3		