


PLANTLIJST					
CODE	SOORTNAAM	PL.AFST	AANTAL	NEDERLANDSE NAAM	MAAT
BOMEN					
al	Alnus glutinosa		9	zwarte els	16-18
Q	Quercus robur		4	zomer eik	16-18
Ti	Tilia tomentosa		4	linde	16-18
B	Betula pendula		4	ruwe berk	16-18
Fa	Fagus sylvatica		2	beuk	16-18
Ju	Juglans nigra		1	noot	16-18
HAGEN					
h1	Crataegus monogyna	3/m1	186	meidoornhaag	2/1
h2	Crataegus monogyna	3/m1	117	meidoornhaag	2/1
h3	Crataegus monogyna	3/m1	117	meidoornhaag	2/1
Vak 1 BOSPLANTSOEN:					
162 m2	Crataegus monogyna 10 %	1,50x1,50	7	meidoorn	2 jr 1x verpl
72 st.	Corylus avellana 10%	1,50x1,50	7	hazelaar	2 jr 1x verpl
	Amelanchier lamarckii 10%	1,50x1,50	7	Krent	2 jr 1x verpl
	Ilex aquifolium (los in de rand)	1,50x1,50	5	hulst	80-100 mk
	Sorbus aucuparia 20 %	1,50x1,50	14	lijsterbes	2 jr 1x verpl
	Alnus glutinosa 20 %	1,50x1,50	14	zwarte els	2 jr 1x verpl
	Betula pendula 30 %	1,50x1,50	18	ruwe berk	2 jr 1x verpl

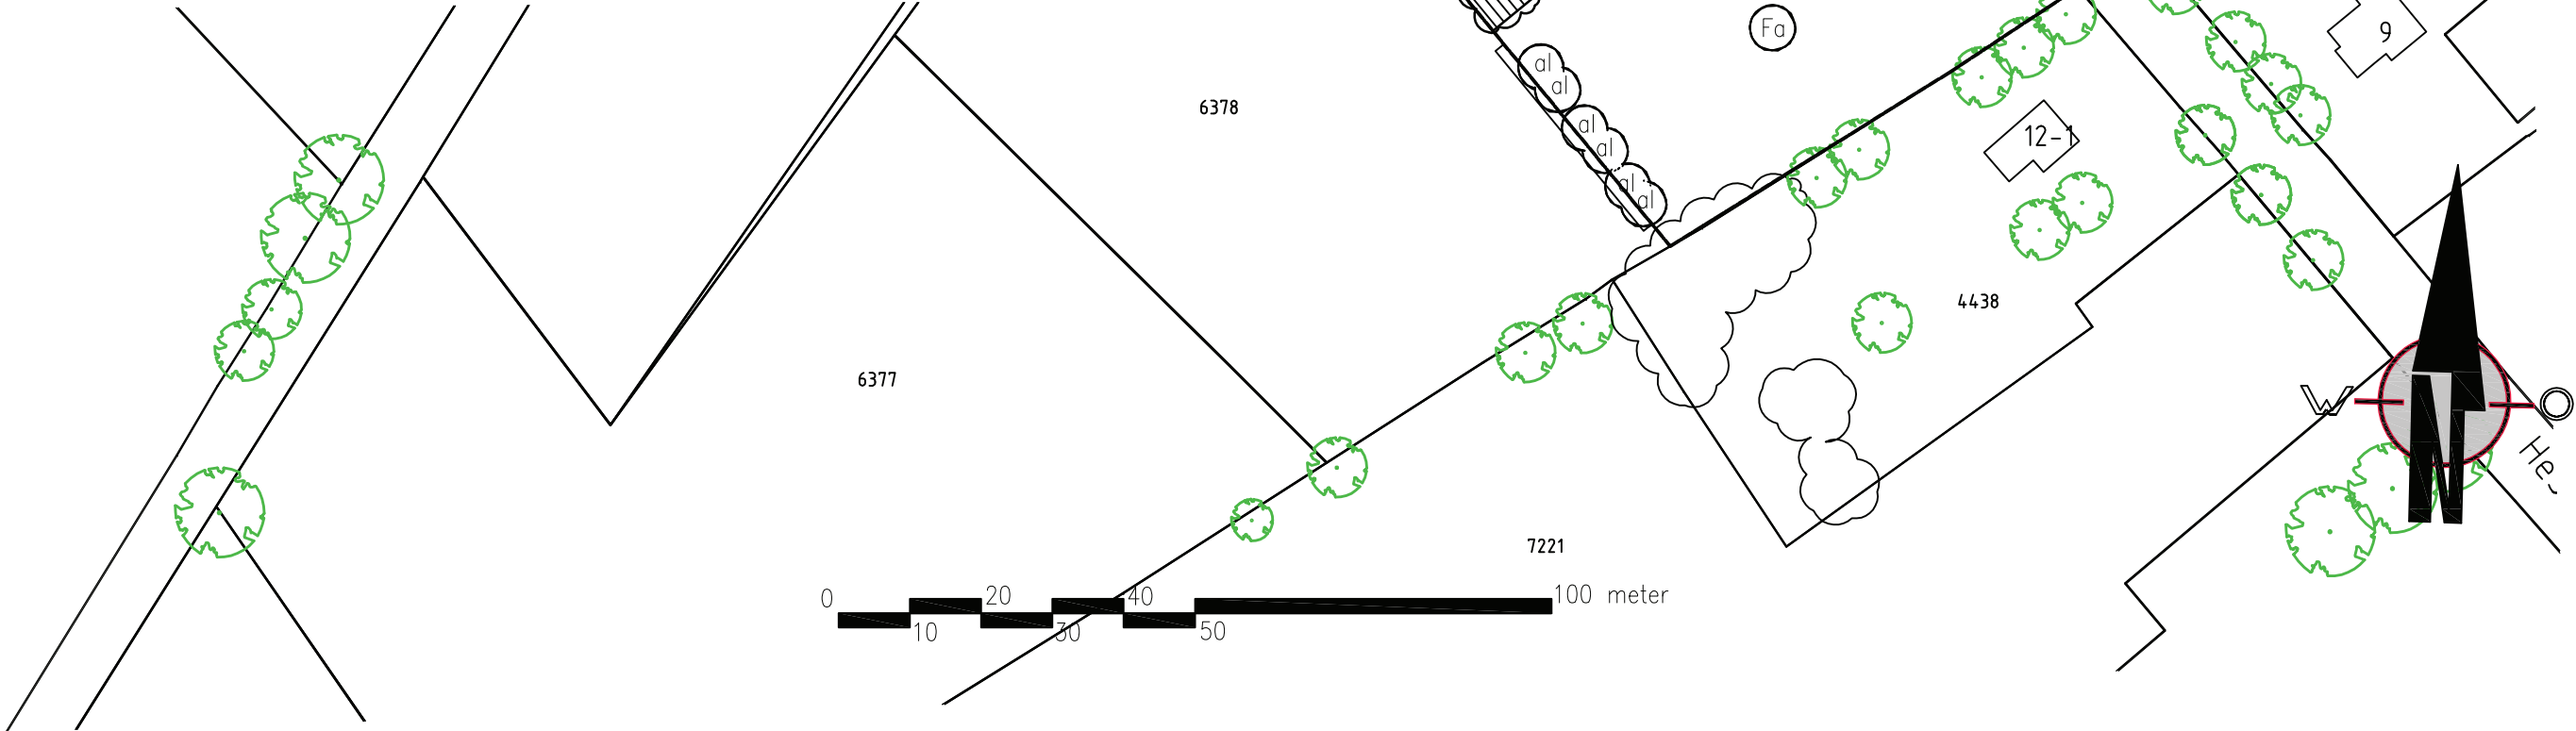

Bijlage 1: beplantingsplan

Behorende bij Overeenkomst "Agrarisch buitengebied" Hessenweg 12 te Barneveld	
Voor akkoord: J. Schuurman	Voor akkoord de gemeente Barneveld:
Datum:	Datum:.....
Handtekening:.....	Handtekening:.....

Opdrachtgever	J.SCHUURMAN.BEHEER.BV	Blad	1/2
Onderdeel	BEPLANTINGSPLAN	Getekend	SH
Schaal	1:1000	Werknummer	H57-14
Formaat	A3	Gewijzigd	5-8-2015
Datum	9-12-2014		



HAGER HUIGENS BV
Tuin- en landschapsarchitecten bnl

Kerkewijk 65b
3901 EC Veenendaal
telefoon +31 (0)318 860008
mobiel +31 06 51068014
E hager@hagerhuigens.nl