



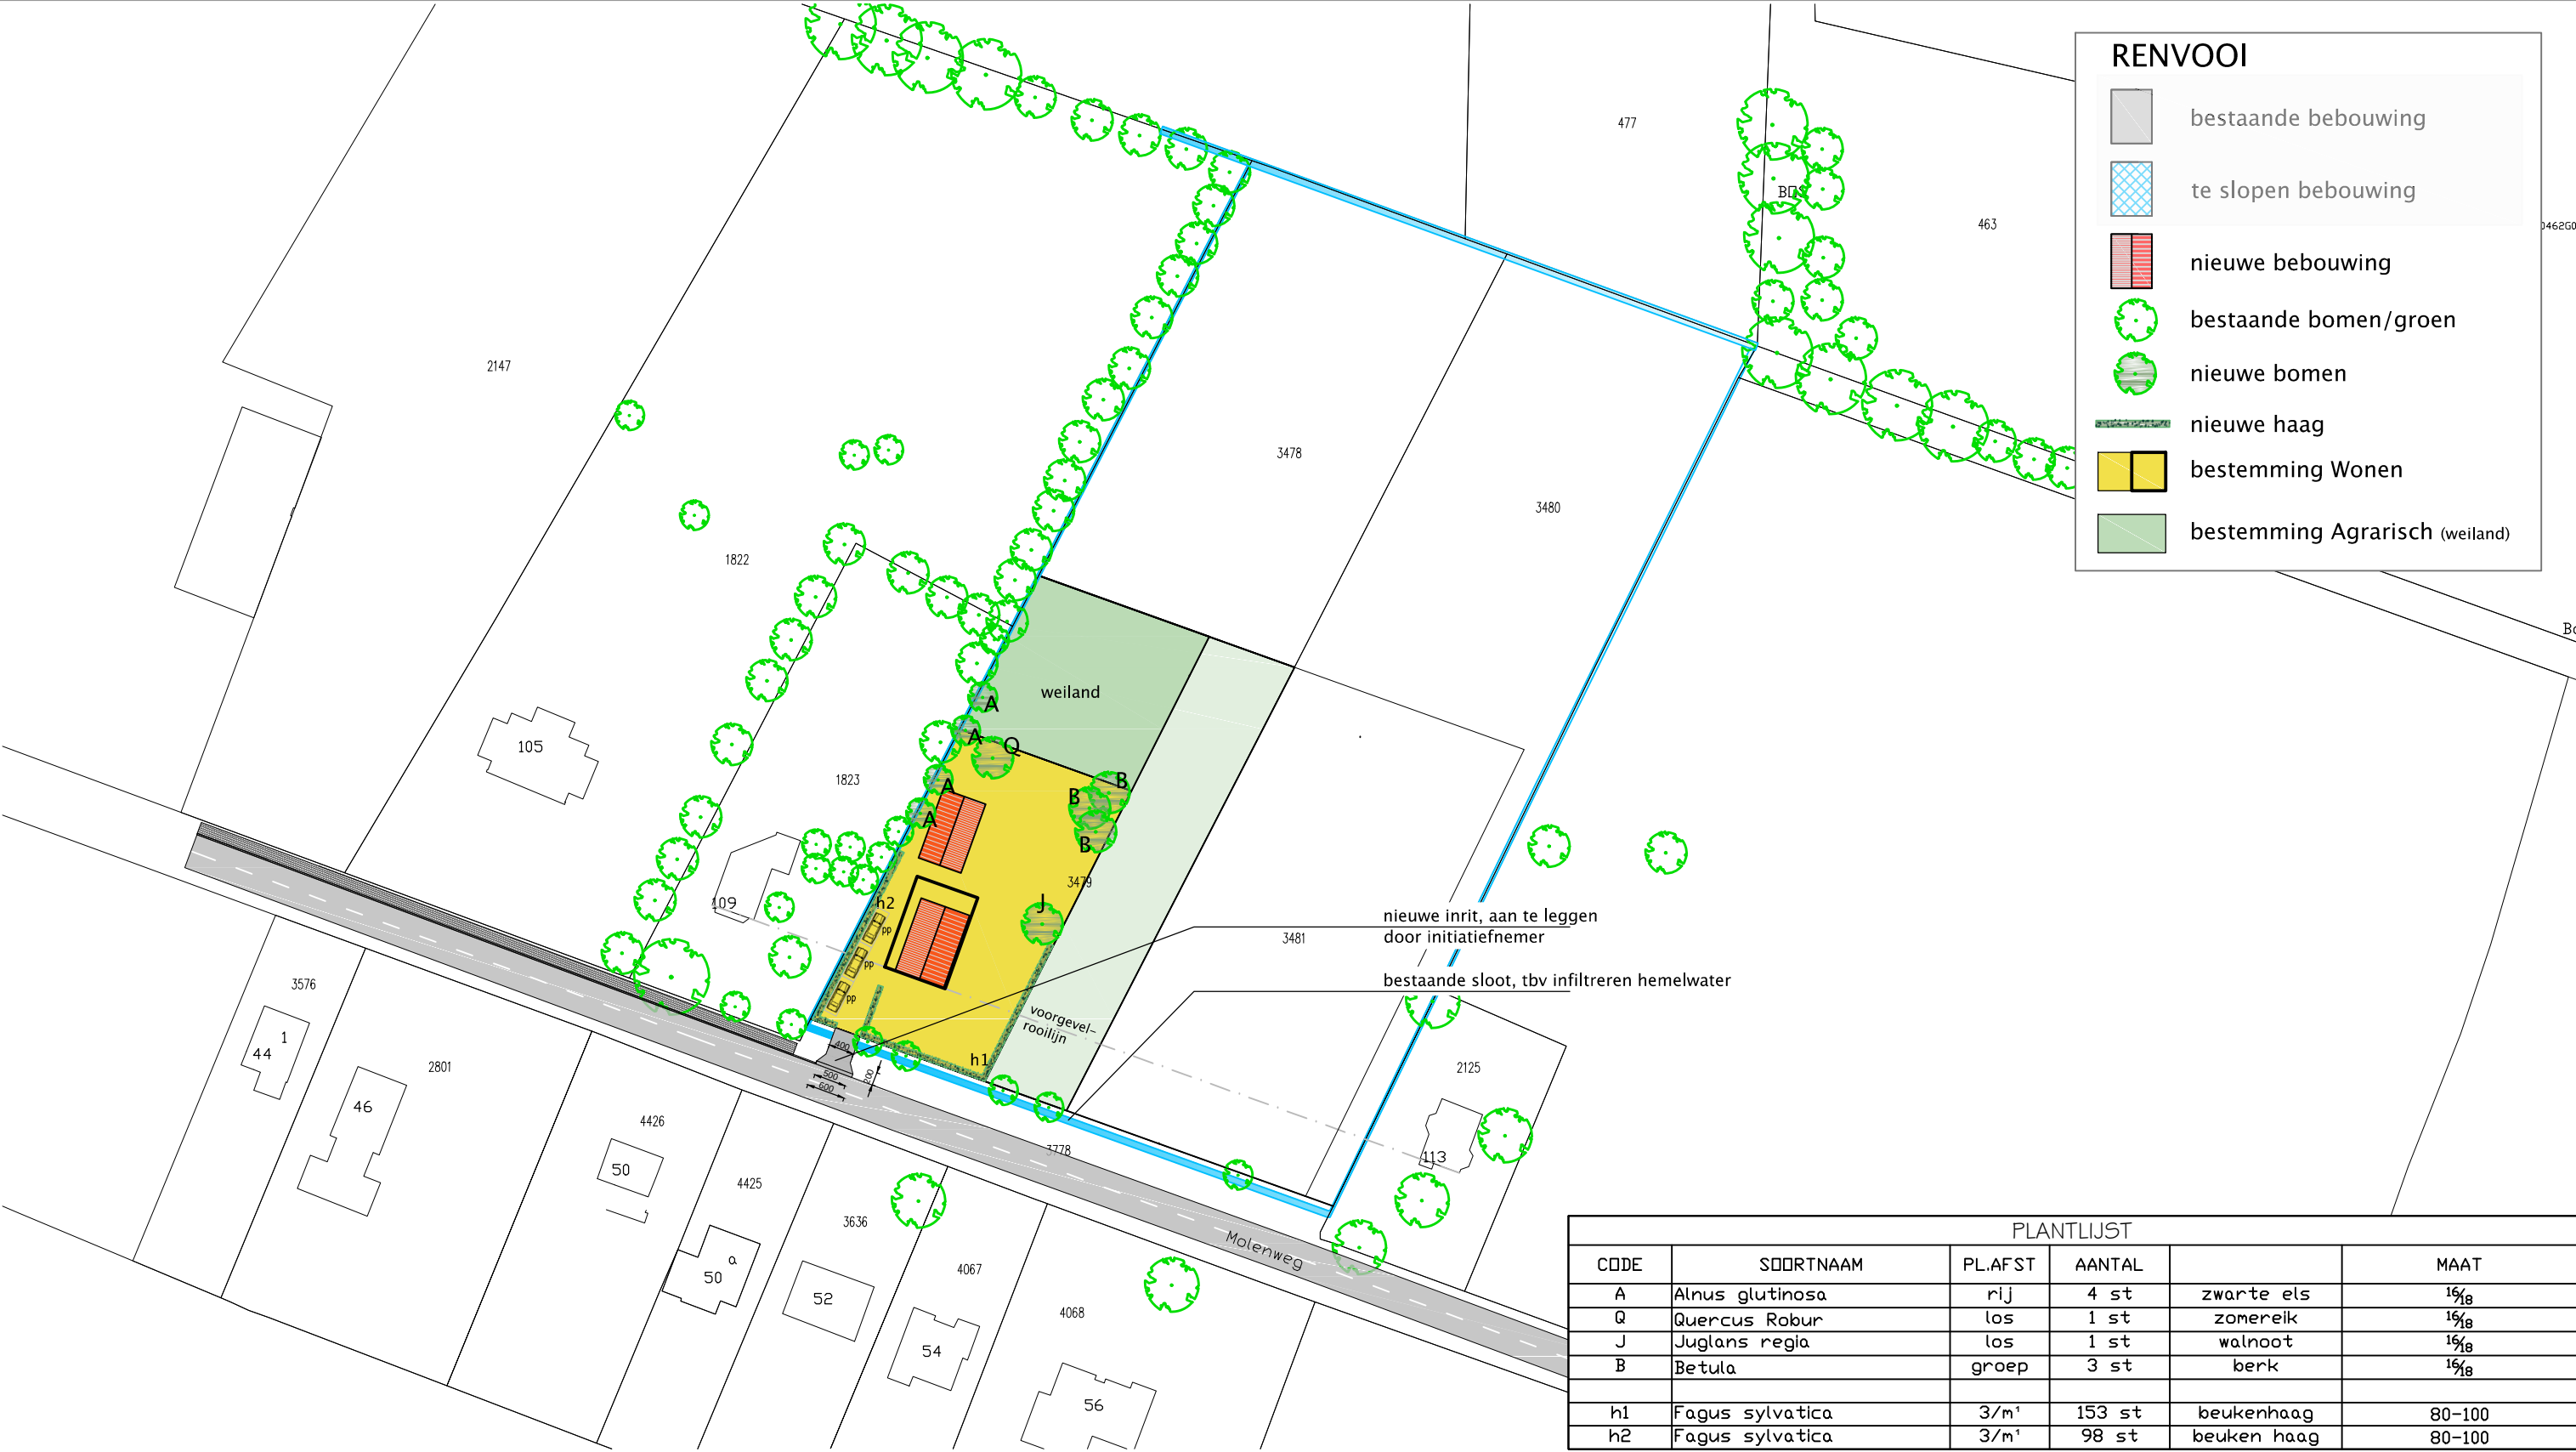

Molenweg naast nr. 109

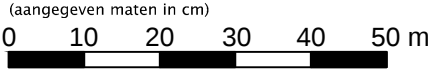

PROJECT

plan Molenweg te Voorthuizen

SITUATIE

adres: Molenweg naast nr 109, 3781VC Voorthuizen
kad. bekend gem. Voorthuizen sectie F, nr. 3479
Schaal 1:1000

gewijzigd: a. 01-10-2015
b. 03-12-2015
c. 28-01-2016

dbl architecten
bureau

Meulunterseweg 34
6741 HN Lunteren
0318 482462
www.dbl-lunteren.nl

GETEKEND: JN DATUM: 23-06-2015 PROJEKTNR: 15-091 TEKENINGNR: S-1