


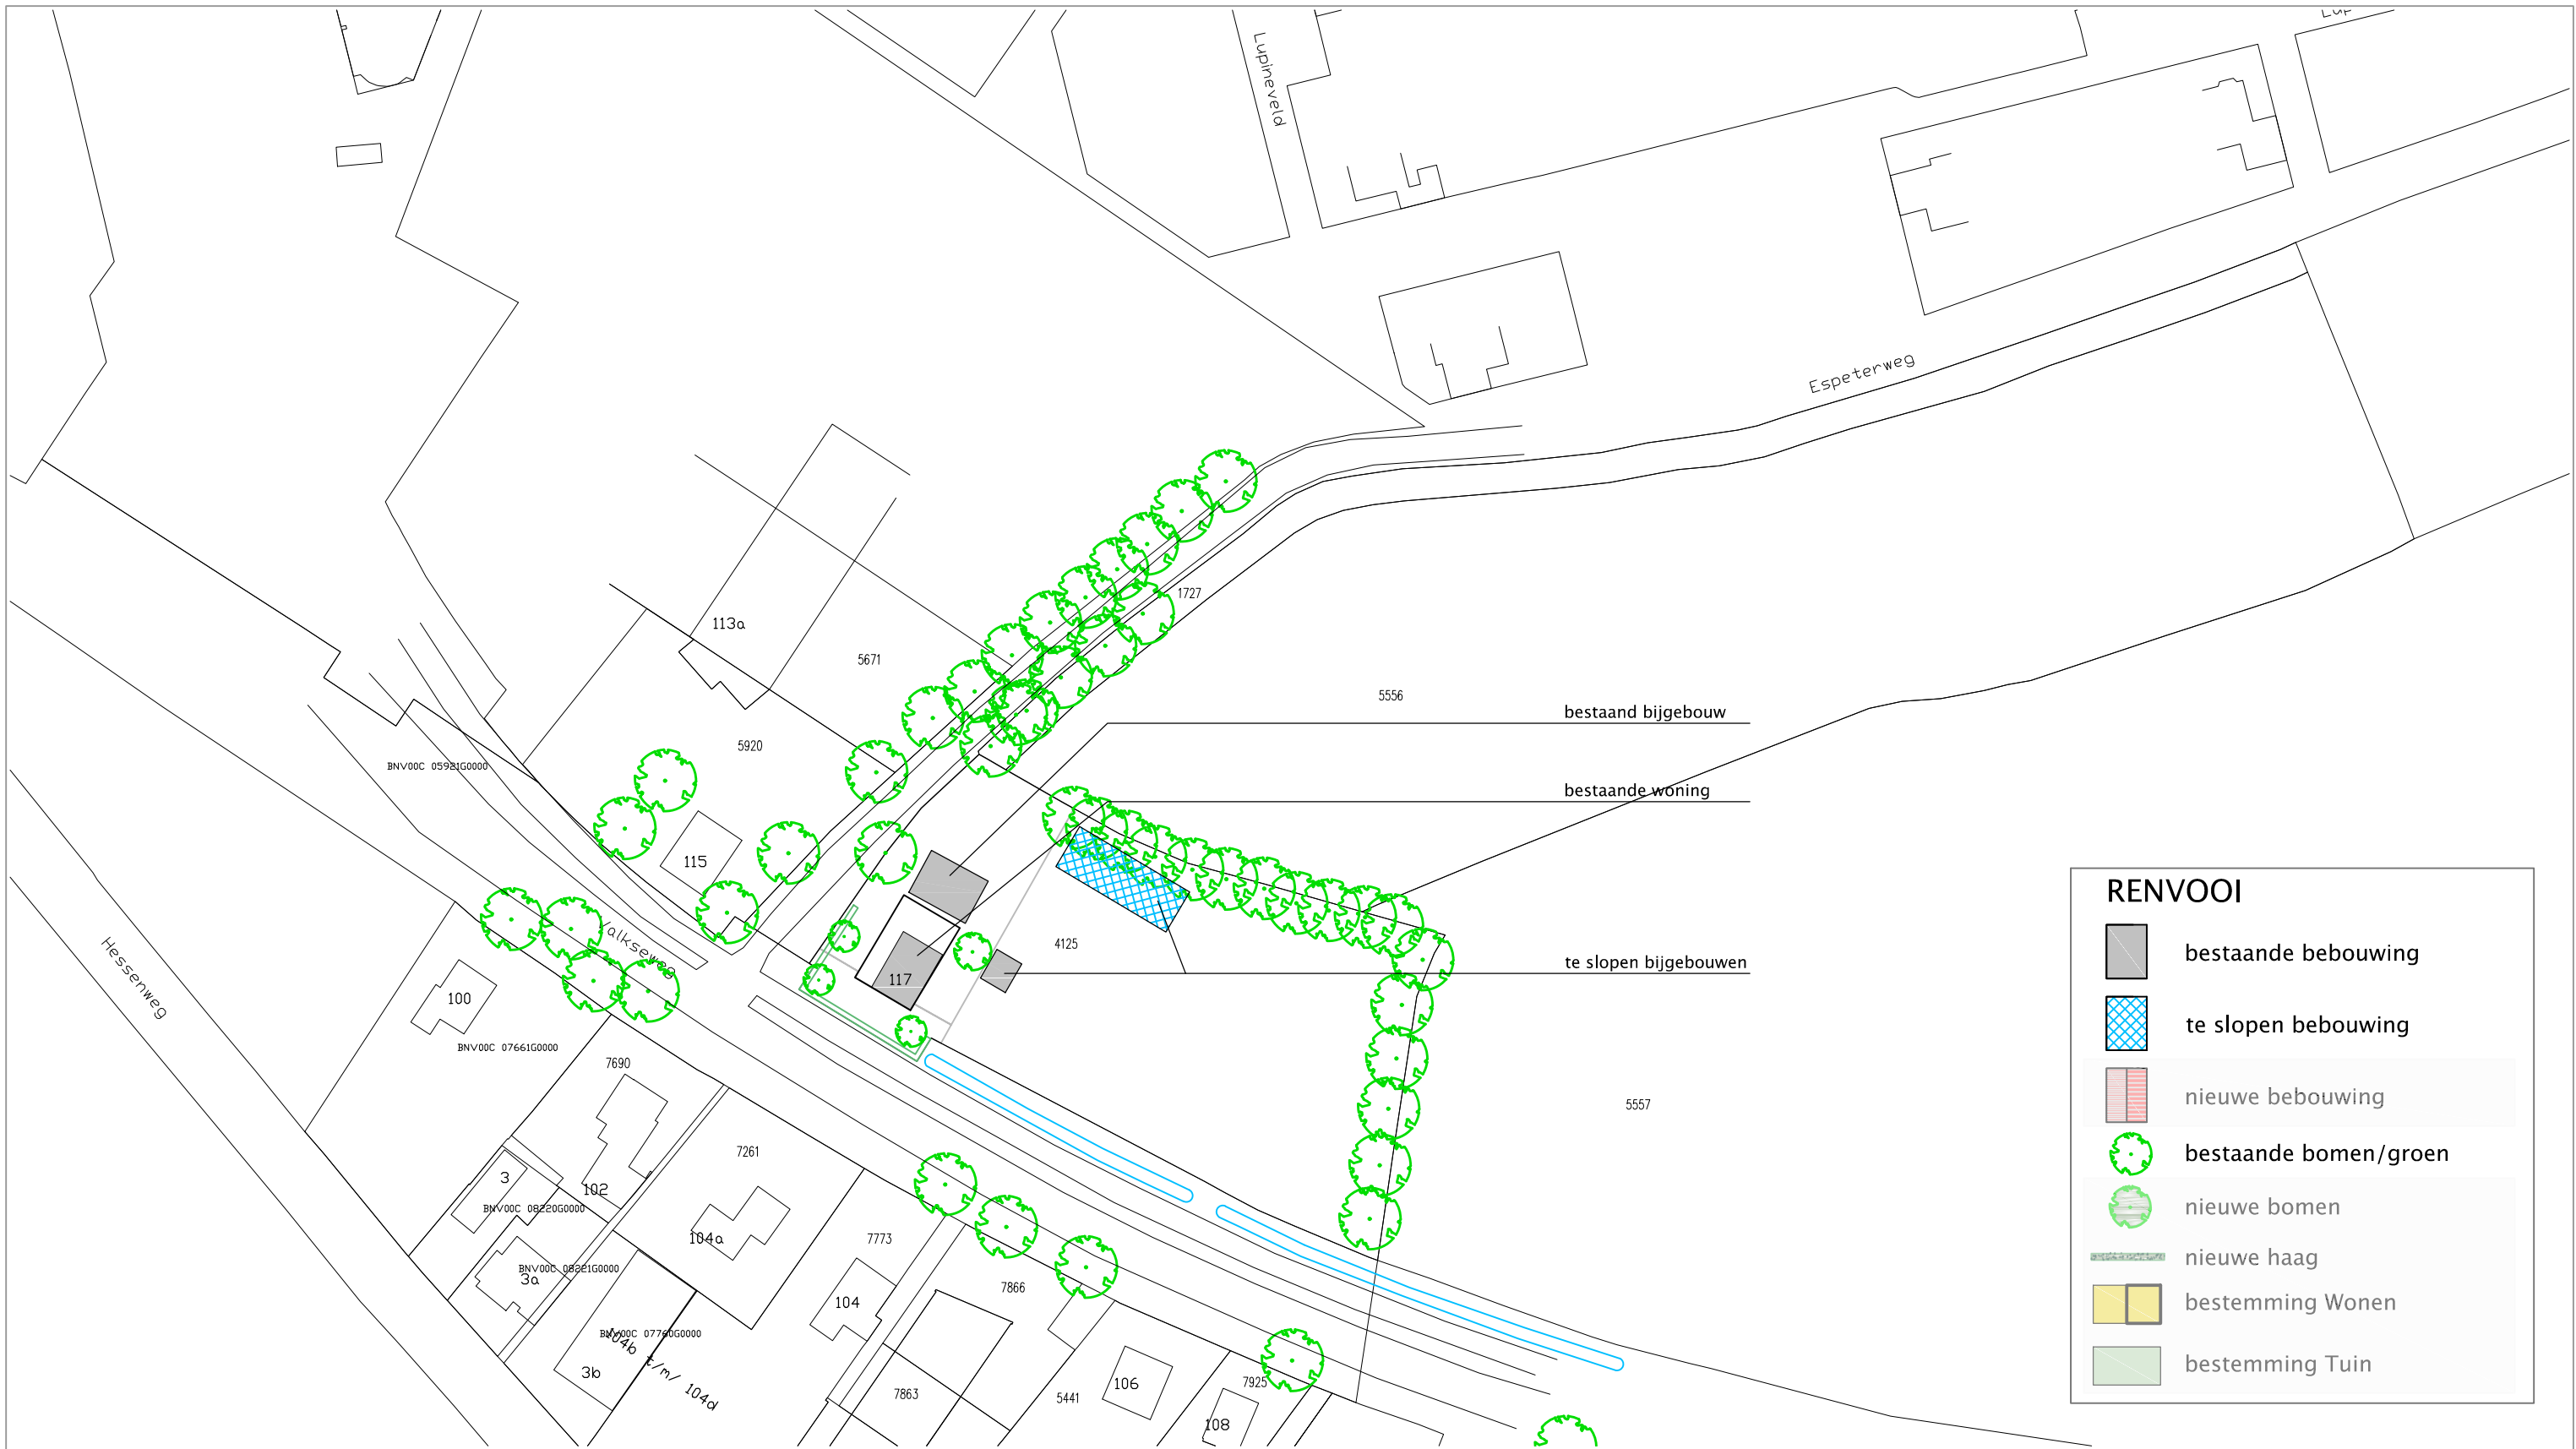

VALKSEWEG naast nr. 117

PROJECT

plan 2 kavels Valkseweg te Barneveld

BESTAANDE SITUATIE

SITUATIE

adres: Valkseweg naast nr 117, 3771SE Barneveld
kad. bekend gem. Barneveld sectie C, nr. 4125
Schaal 1:1000

gewijzigd: a. 17-07-2015

dbl architecten
bureau

Meulunterseweg 34
6741 HN Lunteren
0318 482462
www.dbl-lunteren.nl

GETEKEND:	DATUM:	PROJEKTNR	TEKENINGNR
JN	28-05-2015	15-090	S-1