



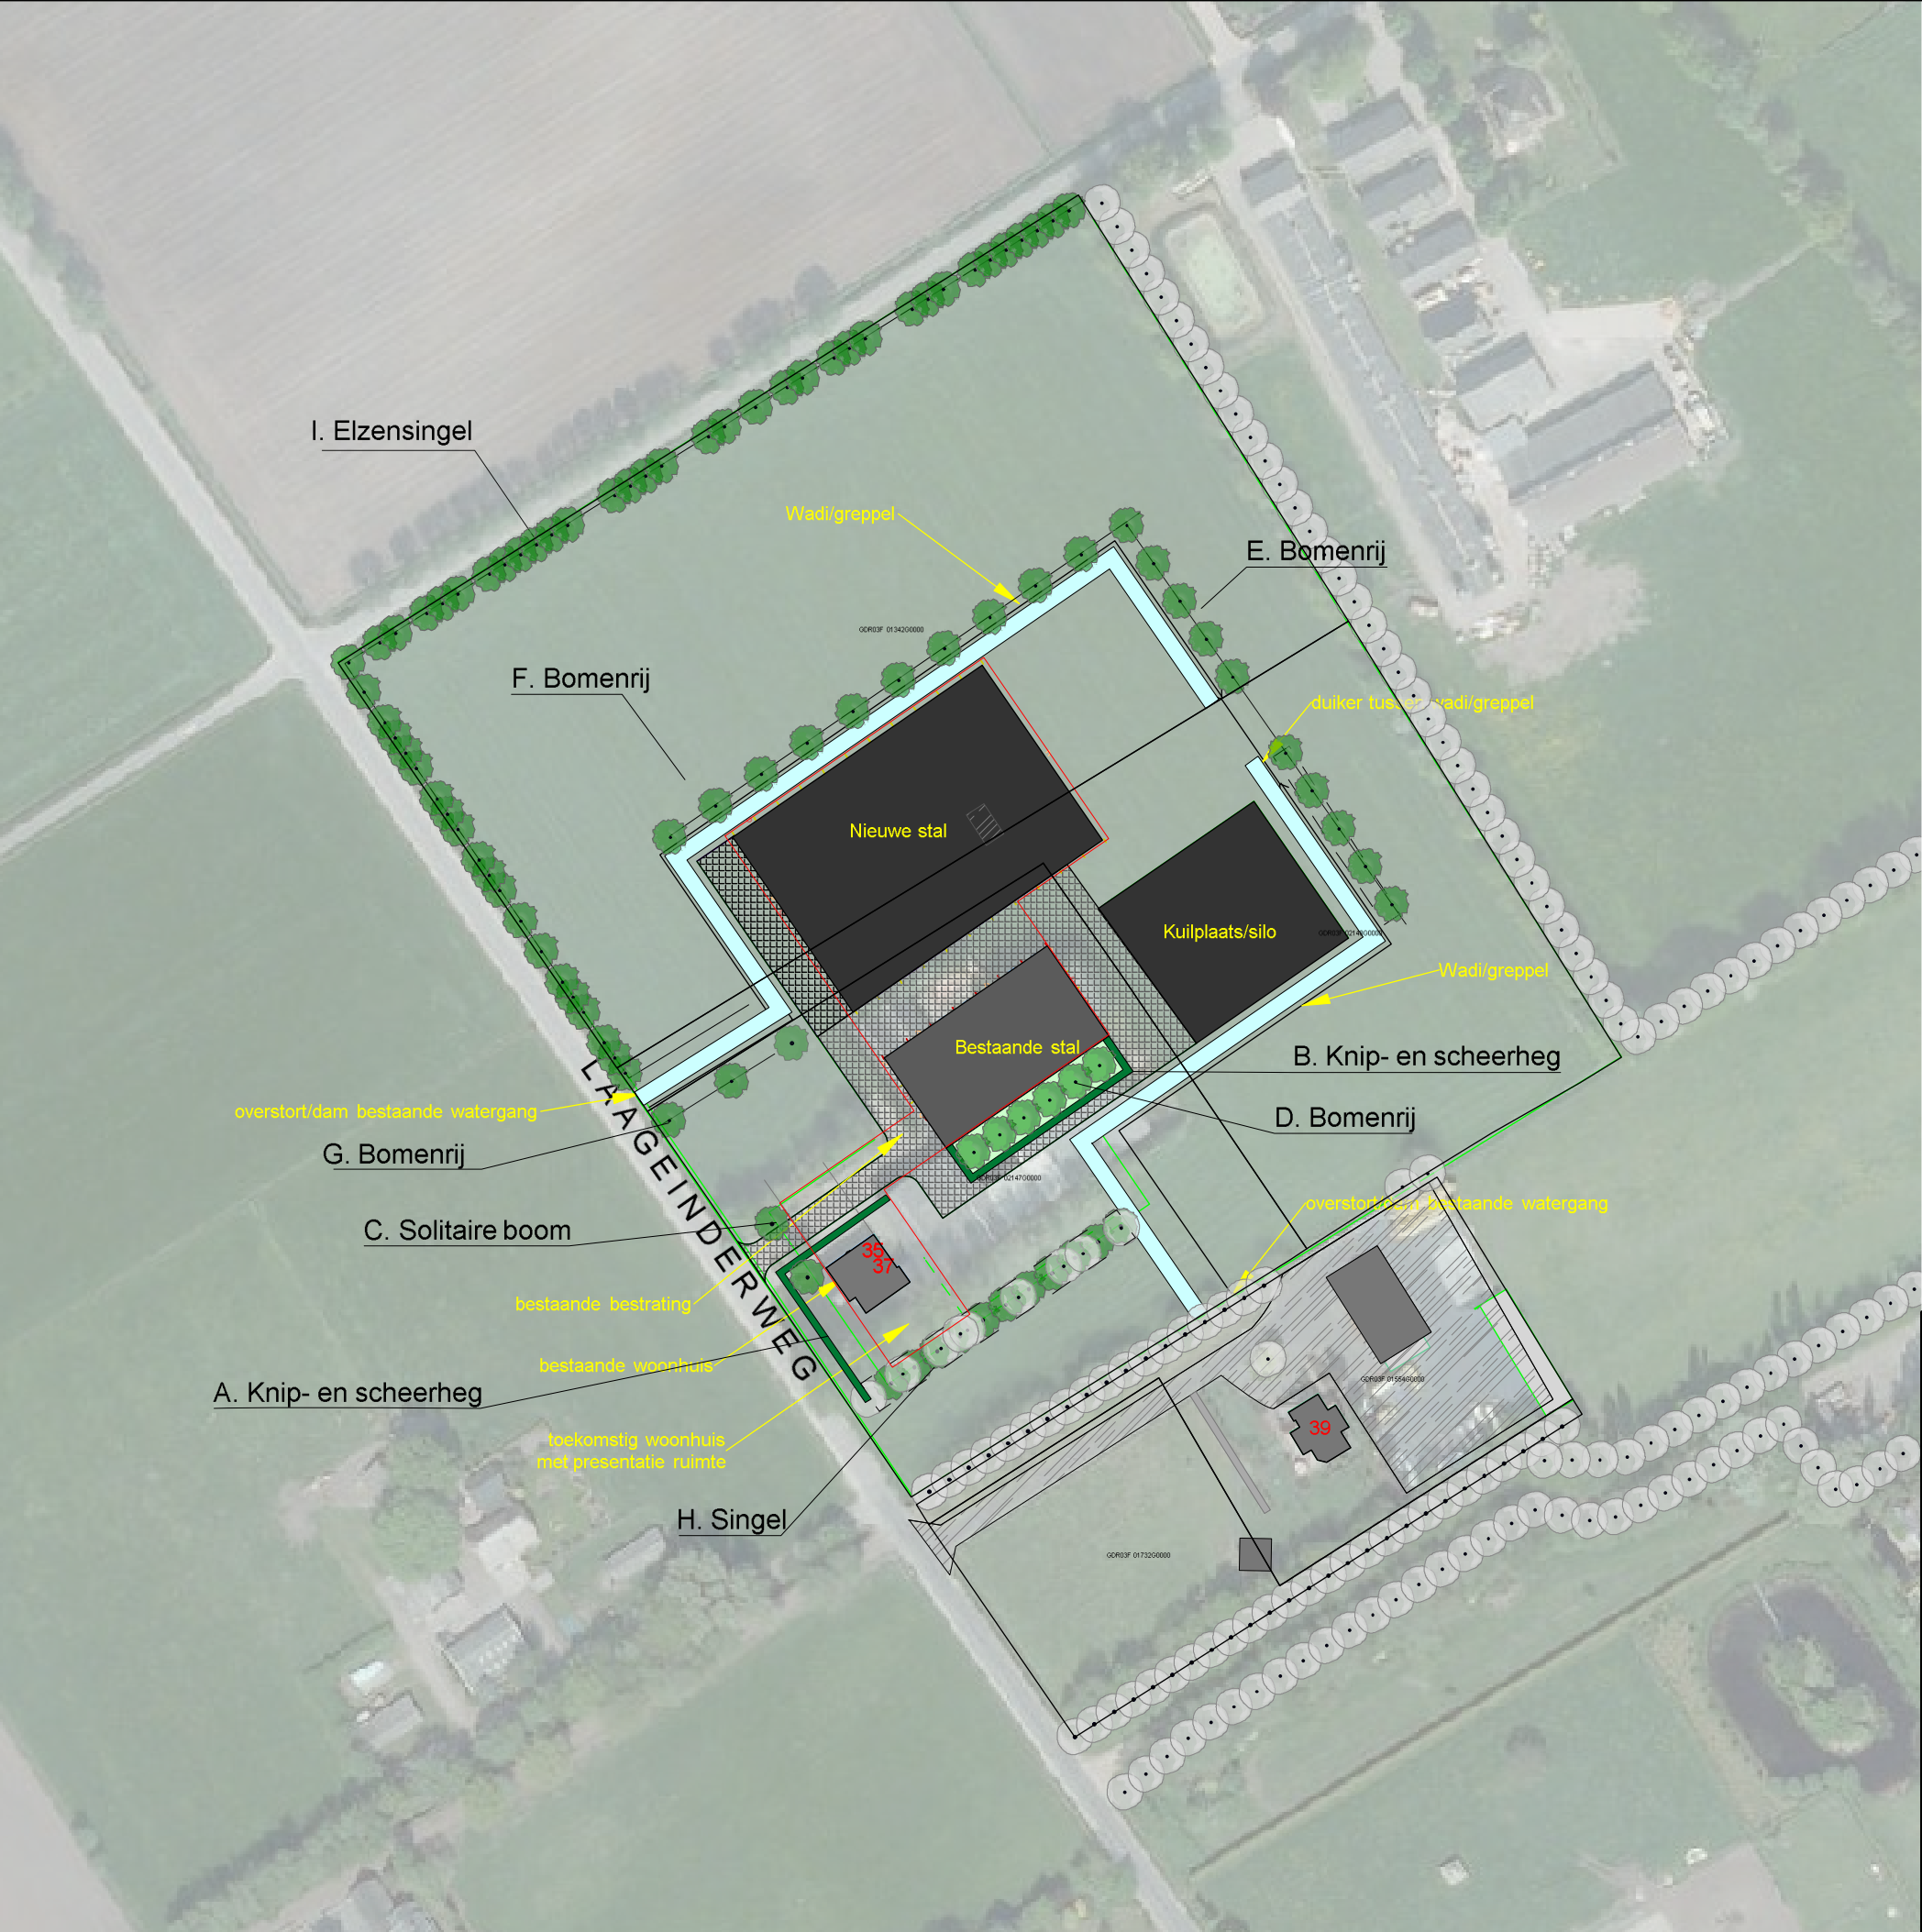

- Laanbomen
- Fruitbomen
- Bestaande bomen
- Bestaande hagen
- Nieuwe aan te leggen hagen
- Verharding
- Gebouwen

Plankaart inrichtingsplan
Laageinderweg

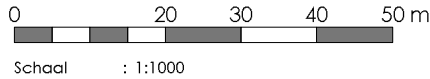

Project : Landschappelijke inpassing Laageinderweg
Deelnemer : PA13 HARDEMAN
Naam : Dhr. H. A. Hardeman
Adres : Laageinderweg 39
PC, Plaats : 3774 TC Kootwijkerbroek

Opsteller Plan : E. Timmerman
Datum : maart 2016
Versie : 2

