


Gedeelte bijgebouw bij de bedrijfswoning ("privéschuur") in het hoofdgebouw, perceel Schoonhorsterweg 14

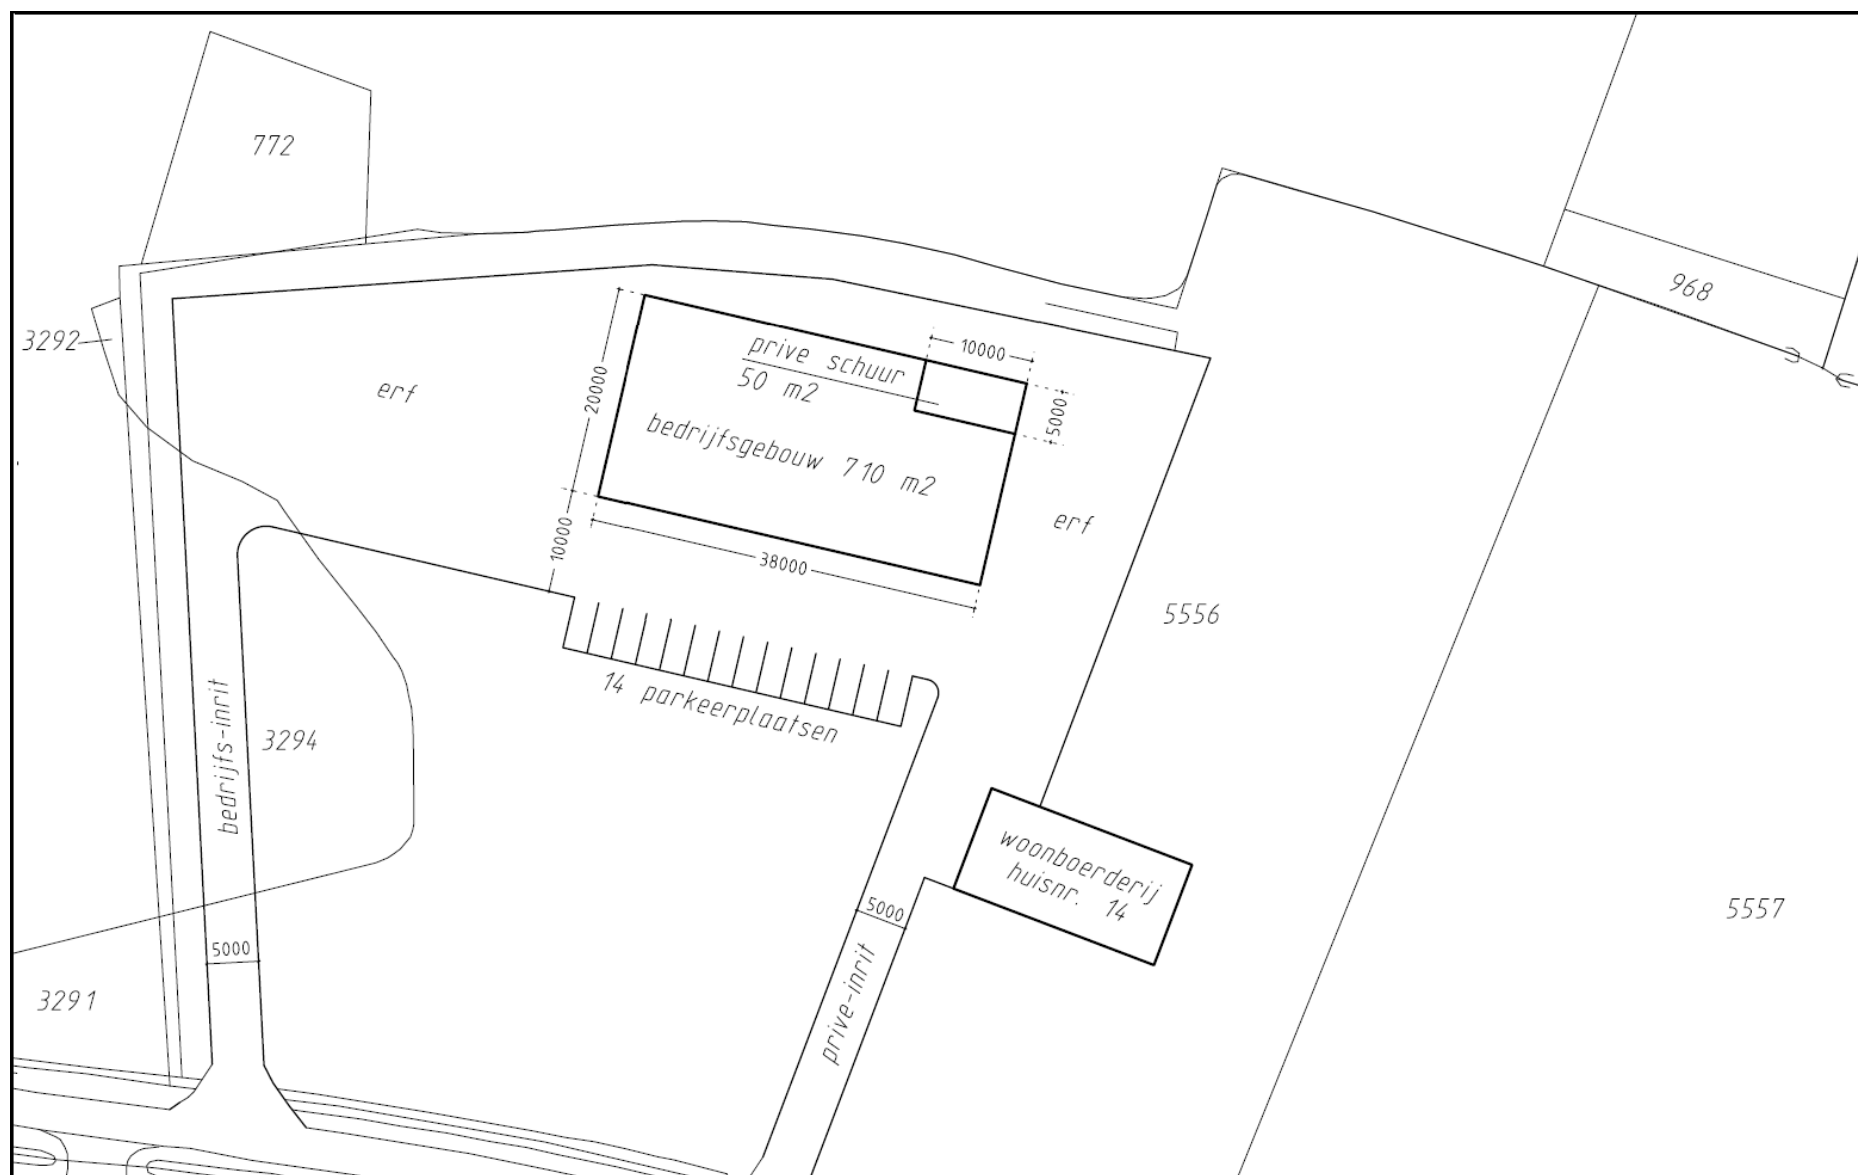

Bron: situatietekening d.d. 27-10-2017 van Bouwontwerp Jan Brink, Lunteren