


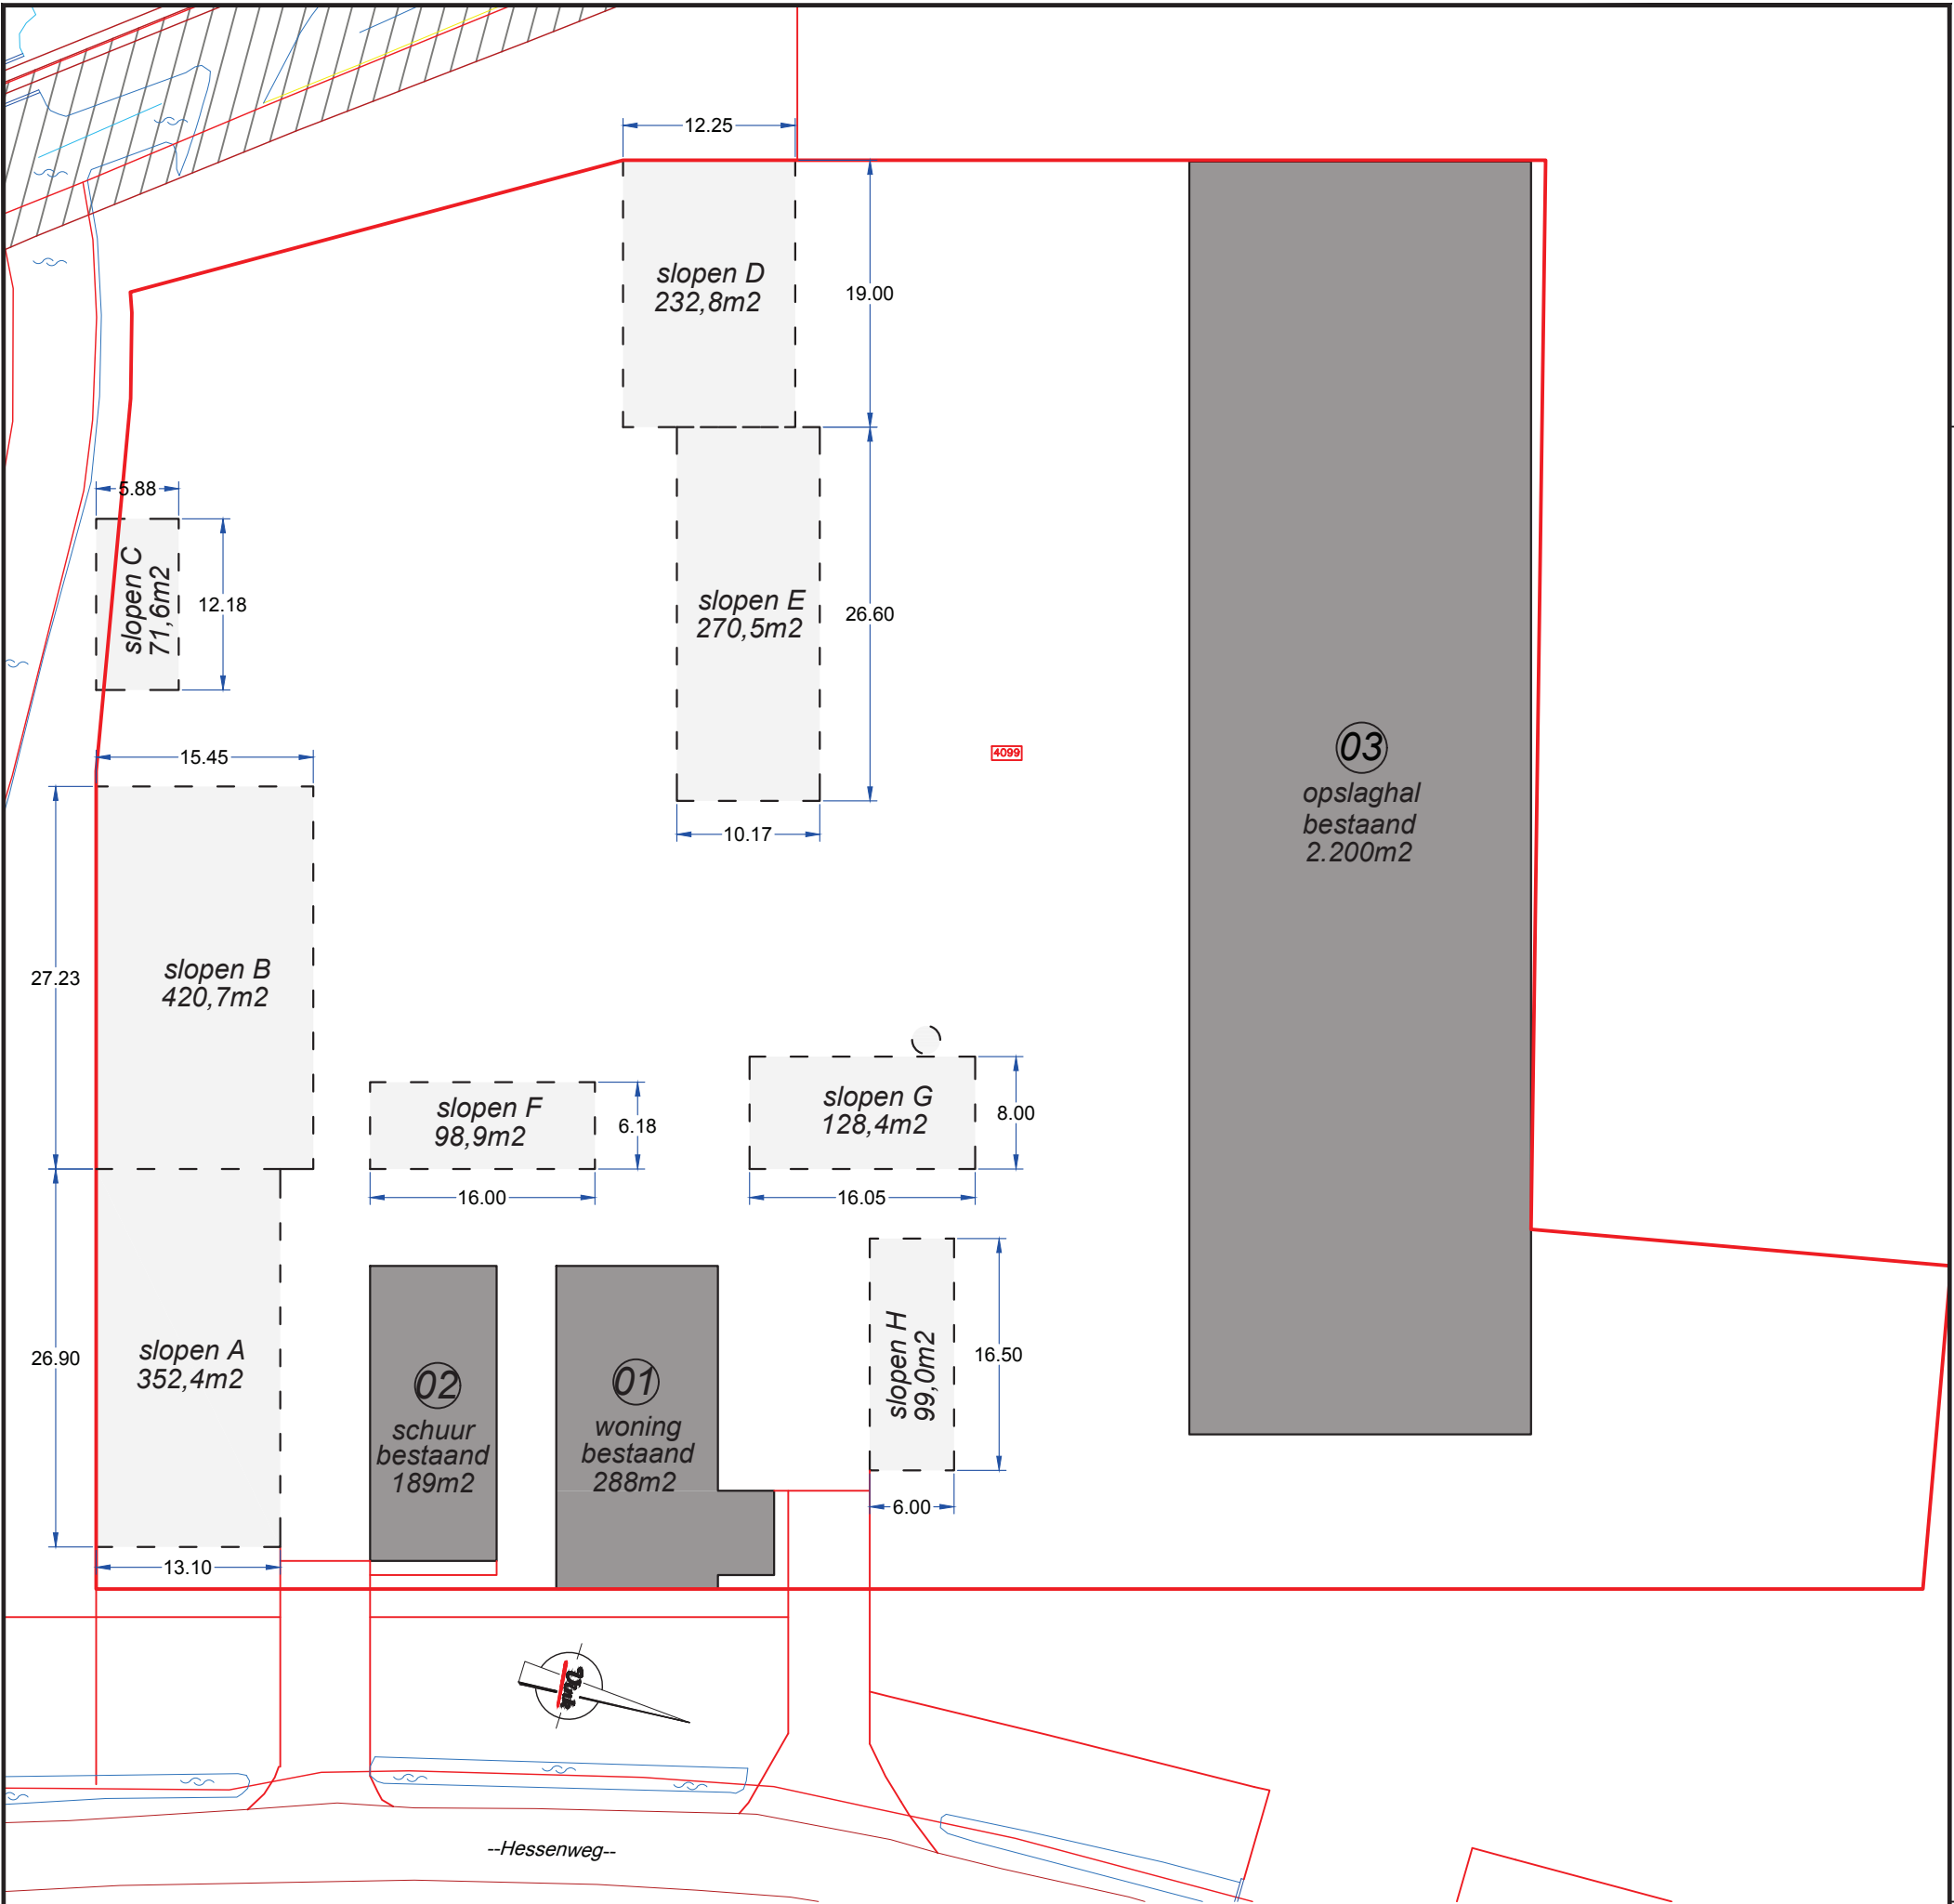

SITUATIE

Kad. bekend gem. Barneveld
Sectie C nr. 4099

	bestaand	2.677m2
	te slopen	
A	352,4m2	
B	420,7m2	
C	71,6m2	
D	232,8m2	
E	270,5m2	
F	98,9m2	
G	128,4m2	
H	99,0m2	
totaal		1.674,3m2

Vink Vink Aannemingsmaatschappij b.v. Valkseweg 62 Postbus 99 3770 AB Barneveld Tel : 0342 - 406 406 Fax : 0342 - 406 400 E-mail : info@vink.nl Internet : www.vink.nl Vink is Aannemingsmaatschappij b.v. is een VCA** en ISO 9001 gecertificeerde onderneming	Onderwerp: Bestaande situatie / te slopen	
Project: Hessenweg 16 te Barneveld	Opdrachtgever: Vink Holding b.v. Postbus 99 3770 AB Barneveld	
Getekend : D.V.	Datum : 02-05-2016	Status : Concept
Gecontr. :	Werknr. : B10.1006	Eenheid : MM
Akkoord. :	Formaat : A3	Schaal : 1:500
Tekeningnaam: B10.1006_504	Teknr.: 01	Versie.: 00

DEZE TEKENING MAG ZONDER DE UITDRUKKELIJKE TOESTEMMING VAN VINK NIET GEKOPIEERD NOCH AAN DERDEN TER INZAGE GEGEVEN WORDEN.