



RENVOOI

bestaande bebouwing

te slopen bebouwing

nieuwe bebouwing

bestaande bomen/groen

nieuwe bomen/plantsoen

nieuwe haag

bestemming Bedrijf

bestemming Agrarisch

oppervlakte bebouwing:

1

578 m²

2

74,3m²

3


23,6m²

4

280 m² + (incl. garages)

Totaal

955,9m²

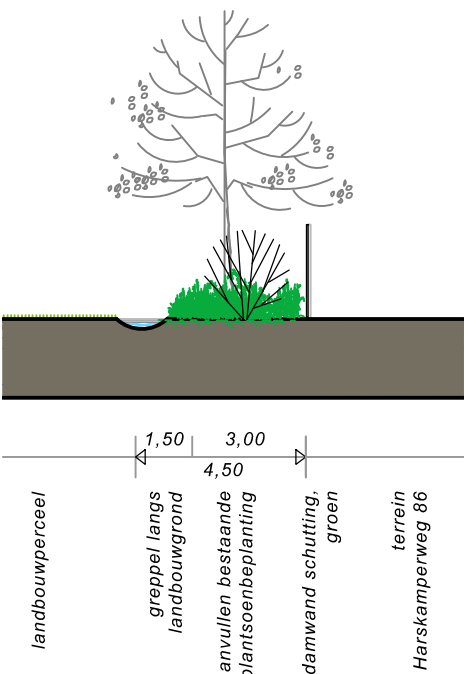

profiel plantsoenstrook

Harskamperweg 86

PROJECT

plan Harskamperweg 86 te Kootwijkerbroek

SITUATIE

adres: Harskamperweg 86, 3774JR Kootwijkerbroek
kad. bekend gem. Garderen sectie L, nr. 721, 966
Schaal 1:1000

gewijzigd:

a. 04-01-2016

b. 16-03-2016

c.

dbl

architecten bureau

Meulunterseweg 34
6741 HN Lunteren
0318 482462
www.dbl-lunteren.nl

GETEKEND:	DATUM:	PROJEKTNR	TEKENINGNR
JN	01-12-2015	09-024	S-2