
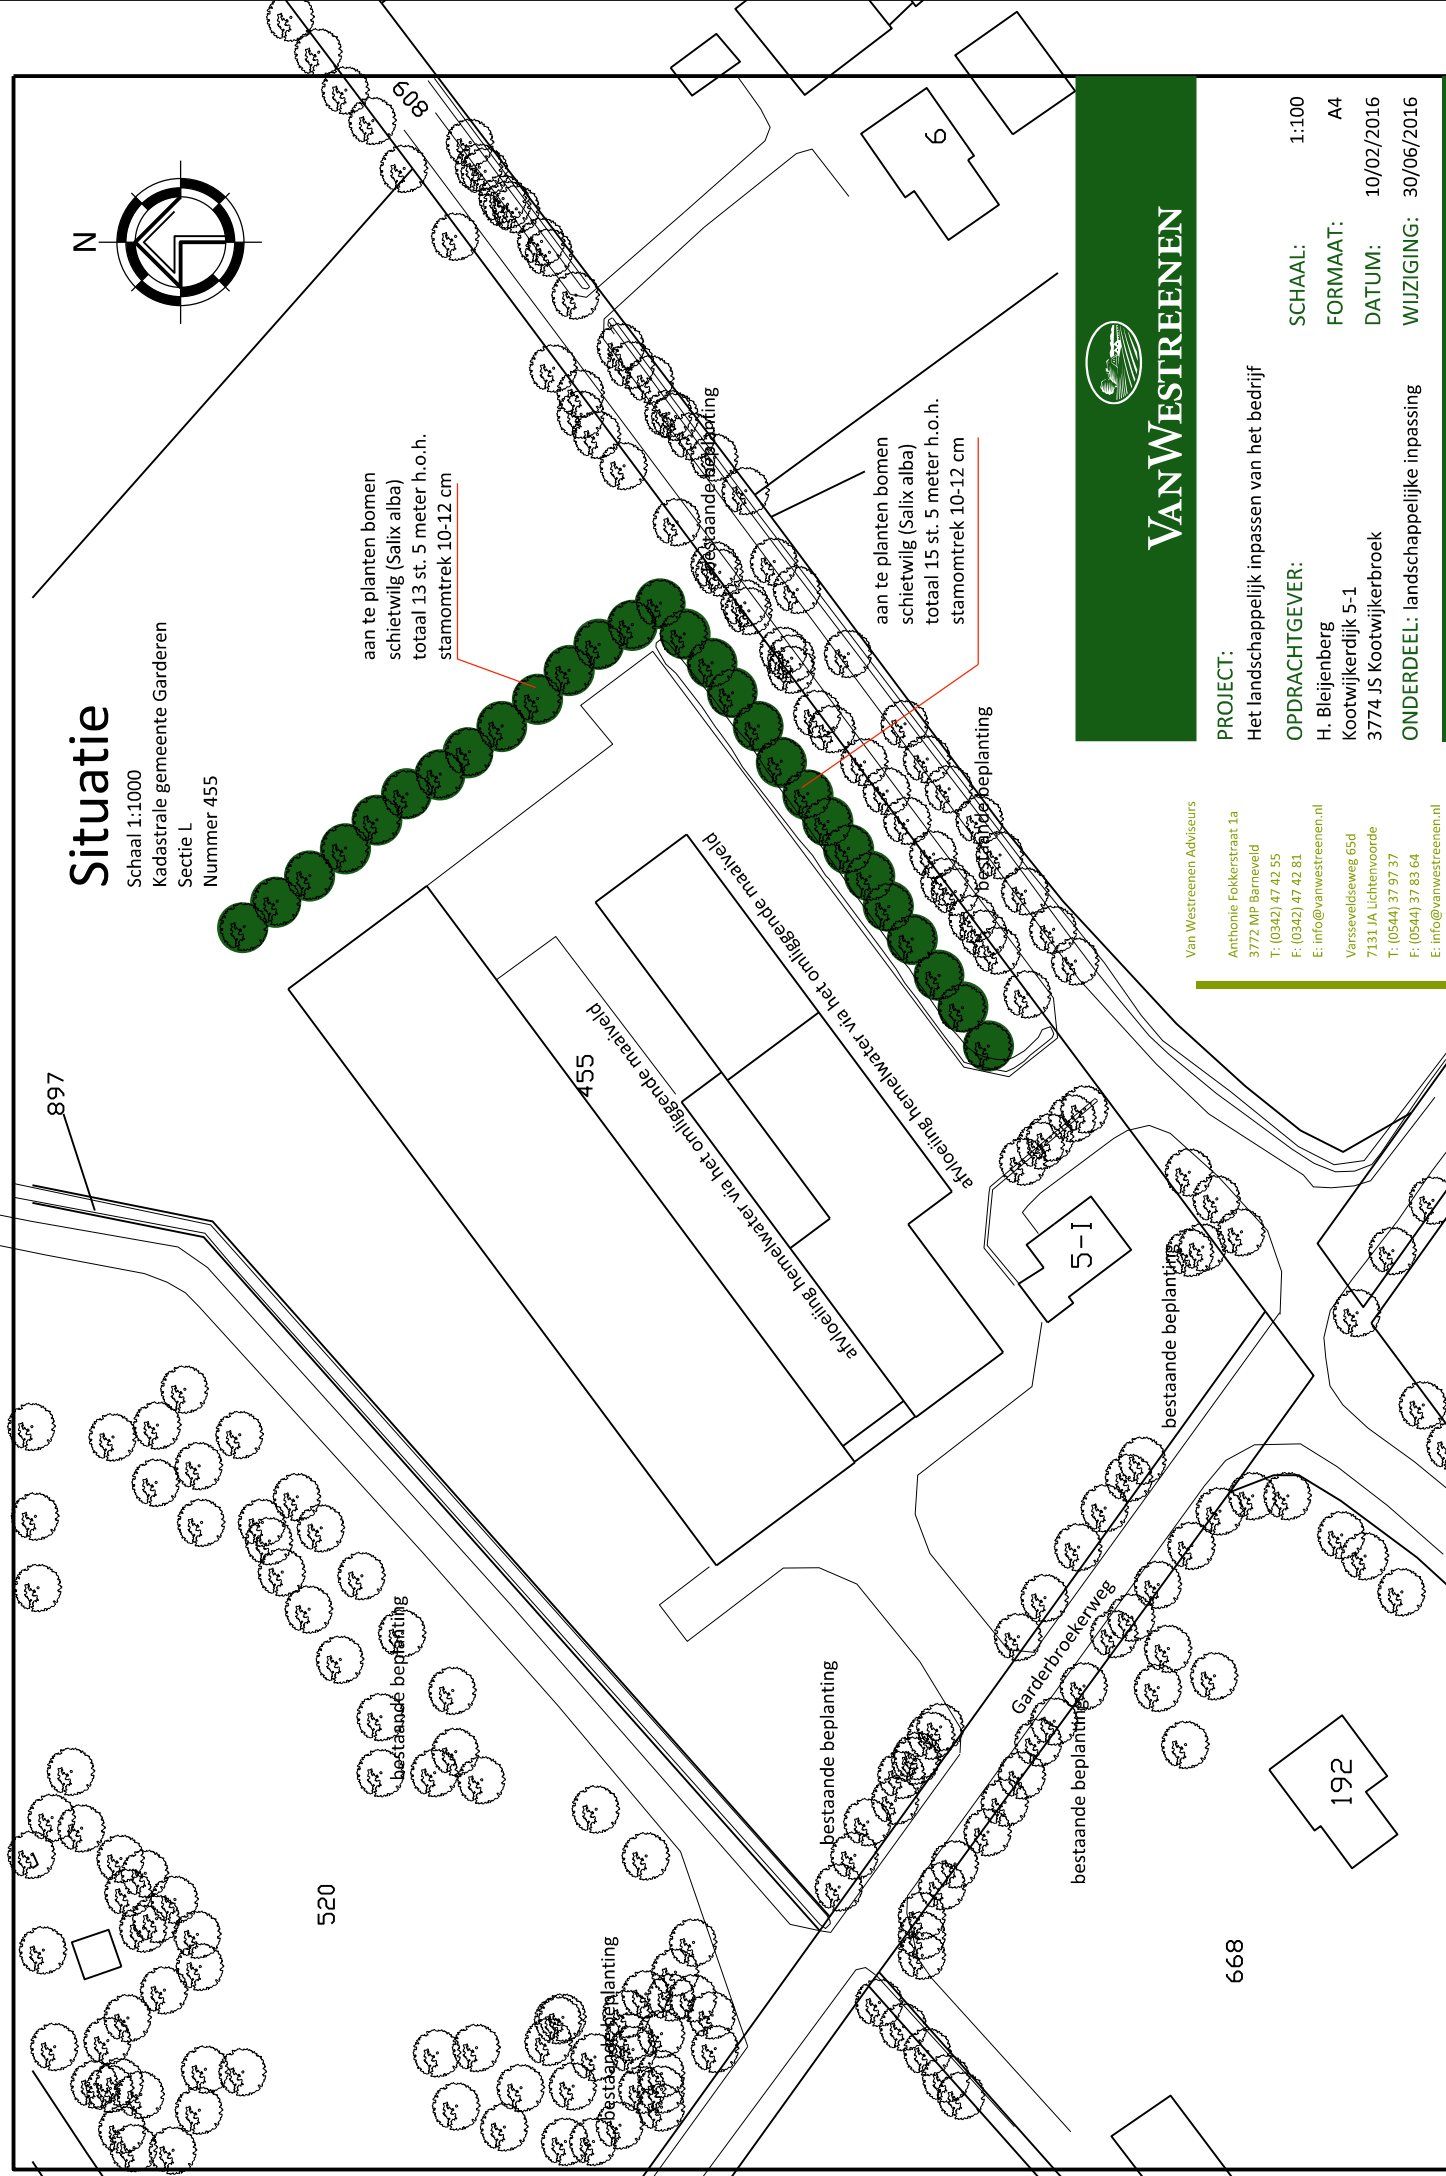


Situatie

Schaal 1:1000
Kadastrale gemeente Garderen
Sectie L
Nummer 455

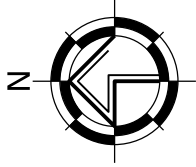

VANWESTREENEN

Van Westreenen Adviseurs
Antonie Fokkerstraat 1a
3772 NP Barneveld
T: (0342) 47 42 55
F: (0342) 47 42 81
E: info@vanwestreenen.nl
Varseveldseweg 65d
7131 JA Lichtenvoorde
T: (0544) 37 97 37
F: (0544) 37 83 64
E: info@vanwestreenen.nl

PROJECT:
Het landschappelijk inpassen van het bedrijf

OPDRACHTGEVER:
H. Bleijenberg
Kootwijkerdijk 5-1
3774 JS Kootwijkerbroek

ONDERDEEL: landschappelijke inpassing

SCHAAL: 1:100
FORMAAT: A4
DATUM: 10/02/2016
WIJZIGING: 30/06/2016