


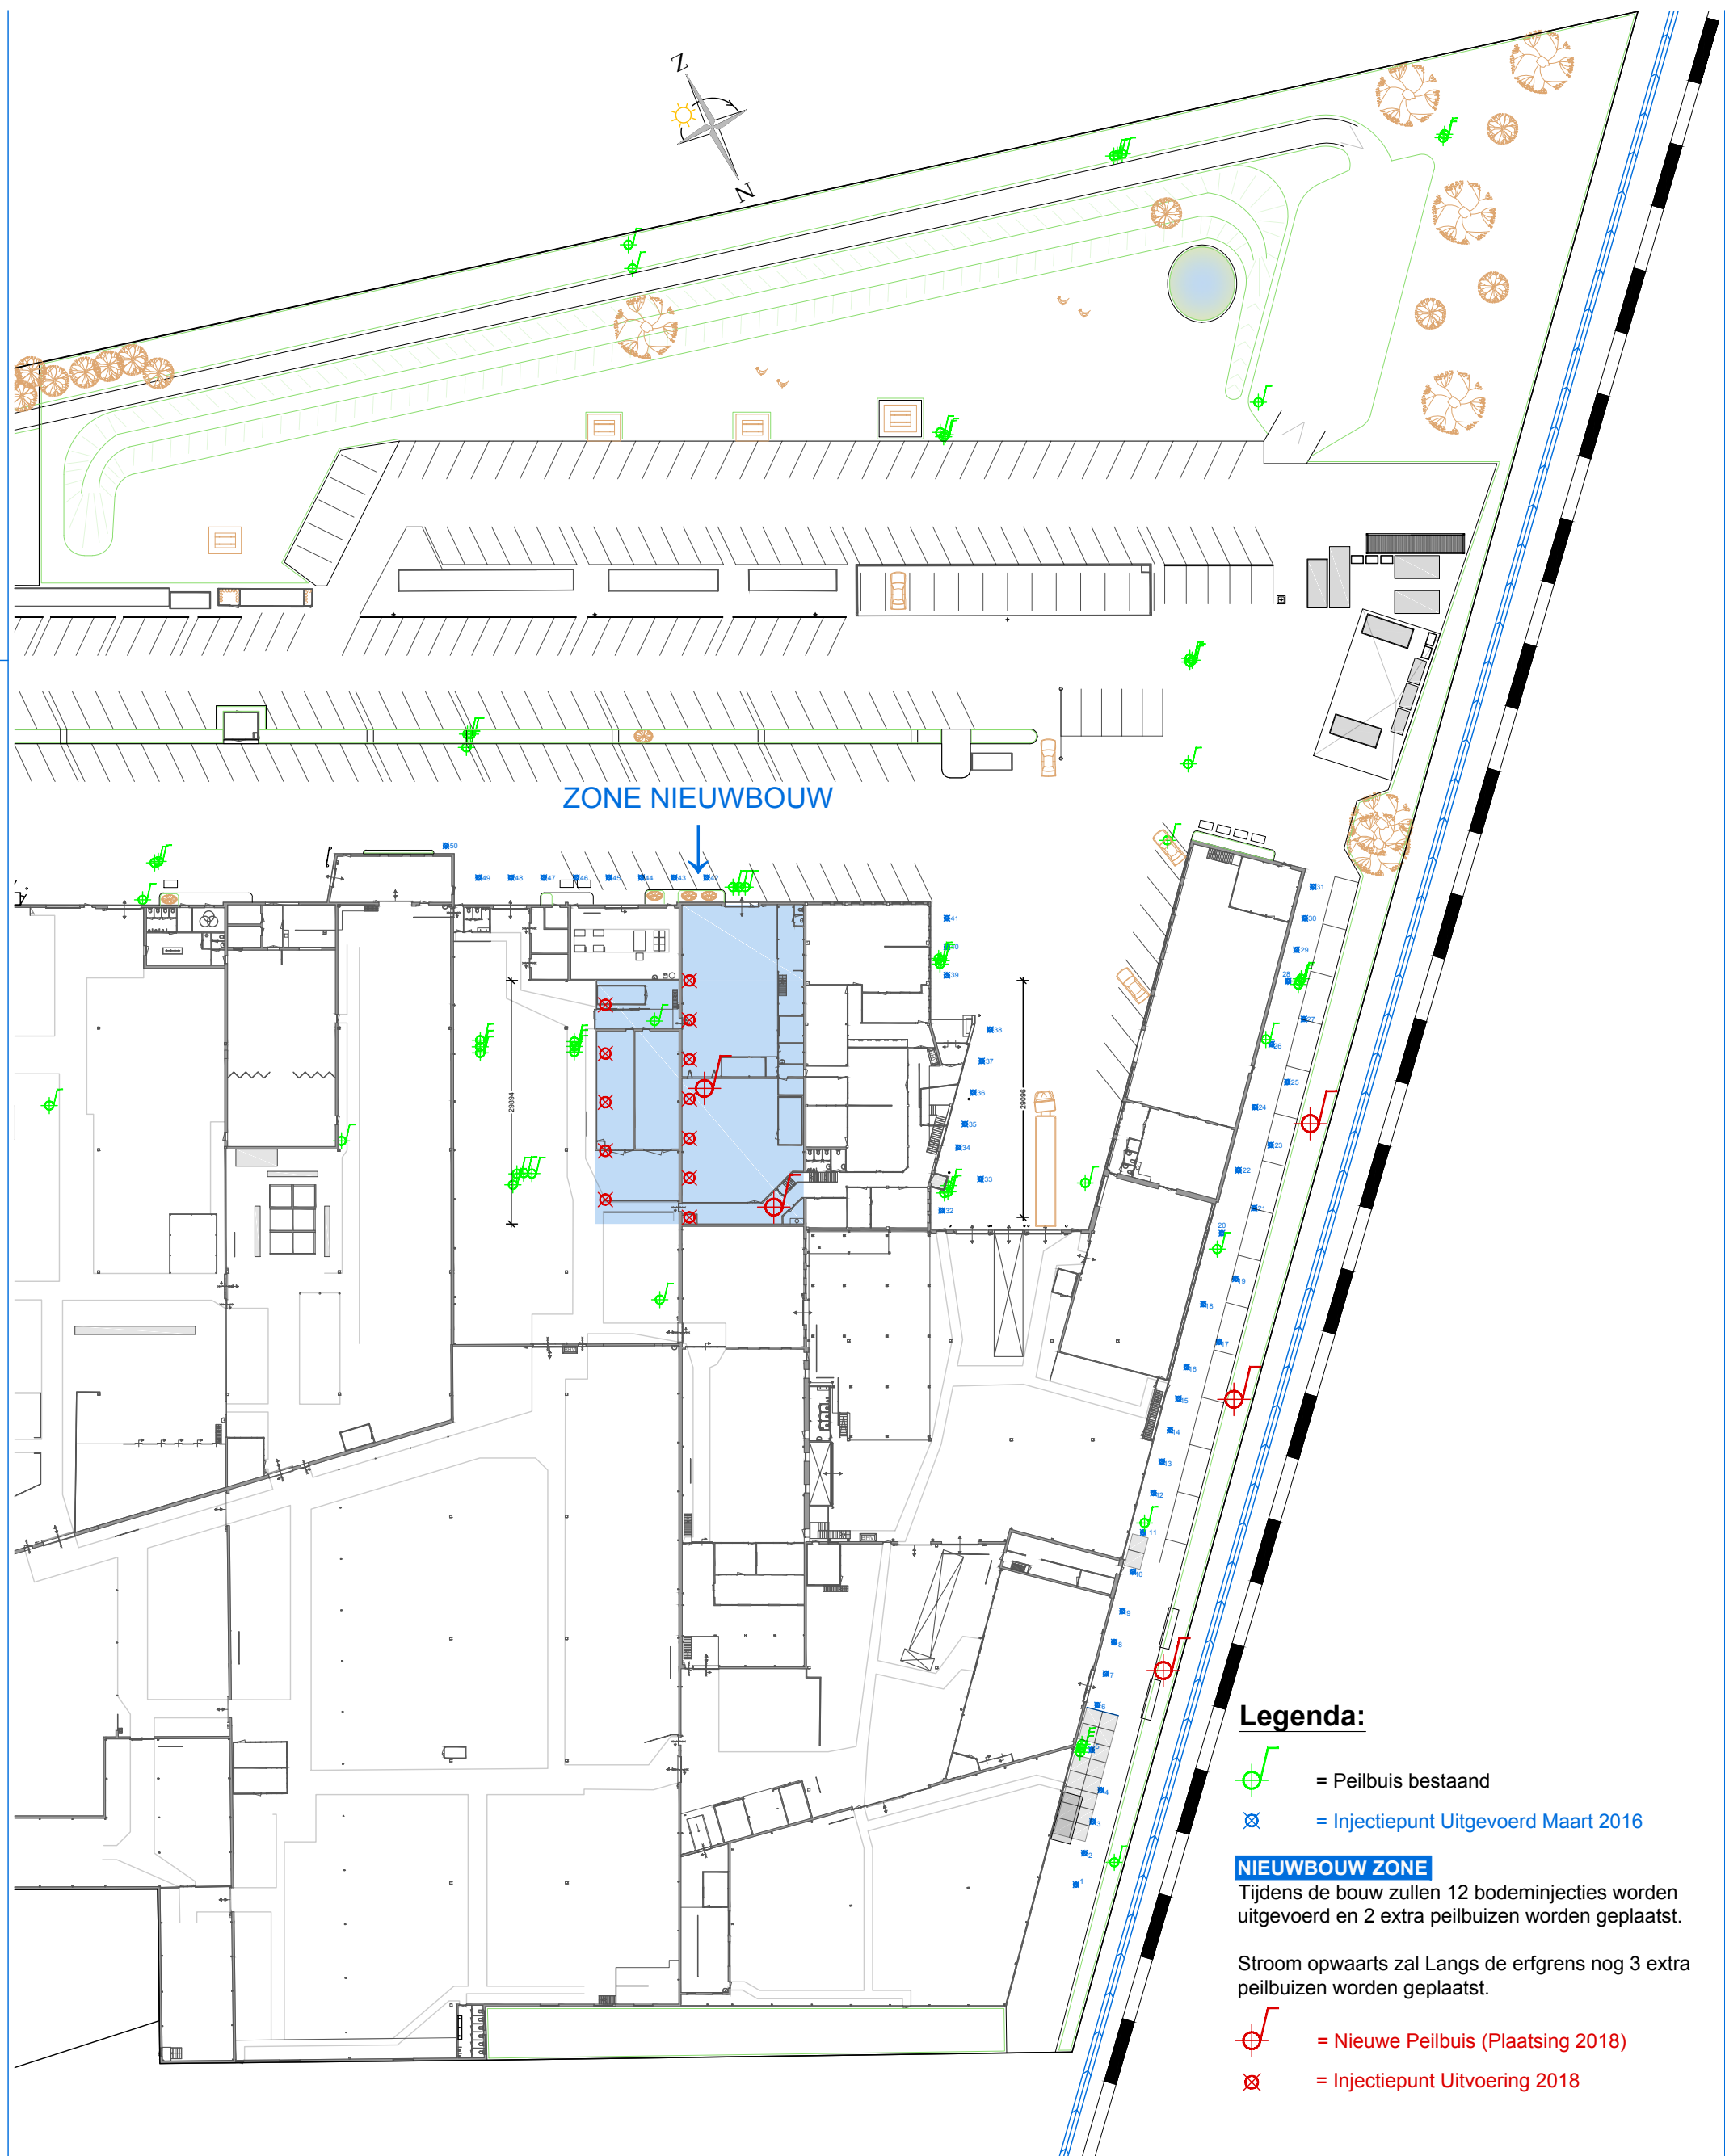

Legenda:

-  = Peilbuis bestaand
-  = Injectiepunt Uitgevoerd Maart 2016

NIEUWBOUW ZONE


Tijdens de bouw zullen 12 bodeminjecties worden uitgevoerd en 2 extra peilbuizen worden geplaatst.

Stroom opwaarts zal Langs de erfgrens nog 3 extra peilbuizen worden geplaatst.

-  = Nieuwe Peilbuis (Plaatsing 2018)
-  = Injectiepunt Uitvoering 2018



Stationsweg 117

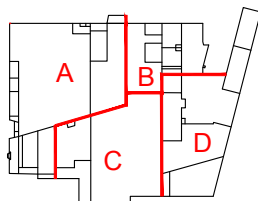

Filename: Peilbuizen.dwg

Getekend: Moba TD: Andre van Silfhout

Schaal: A3 1 : 750 mm

Datum: 2017-10-06

Taak: Overzicht Loactie Peilbuizen & Injecties

MOBA
Technische dienst

Stationsweg 117 3771 VE
Barneveld Holland
Tel : 0342-455701
E-mail: Willem.van.der.Wiel@moba.nl