


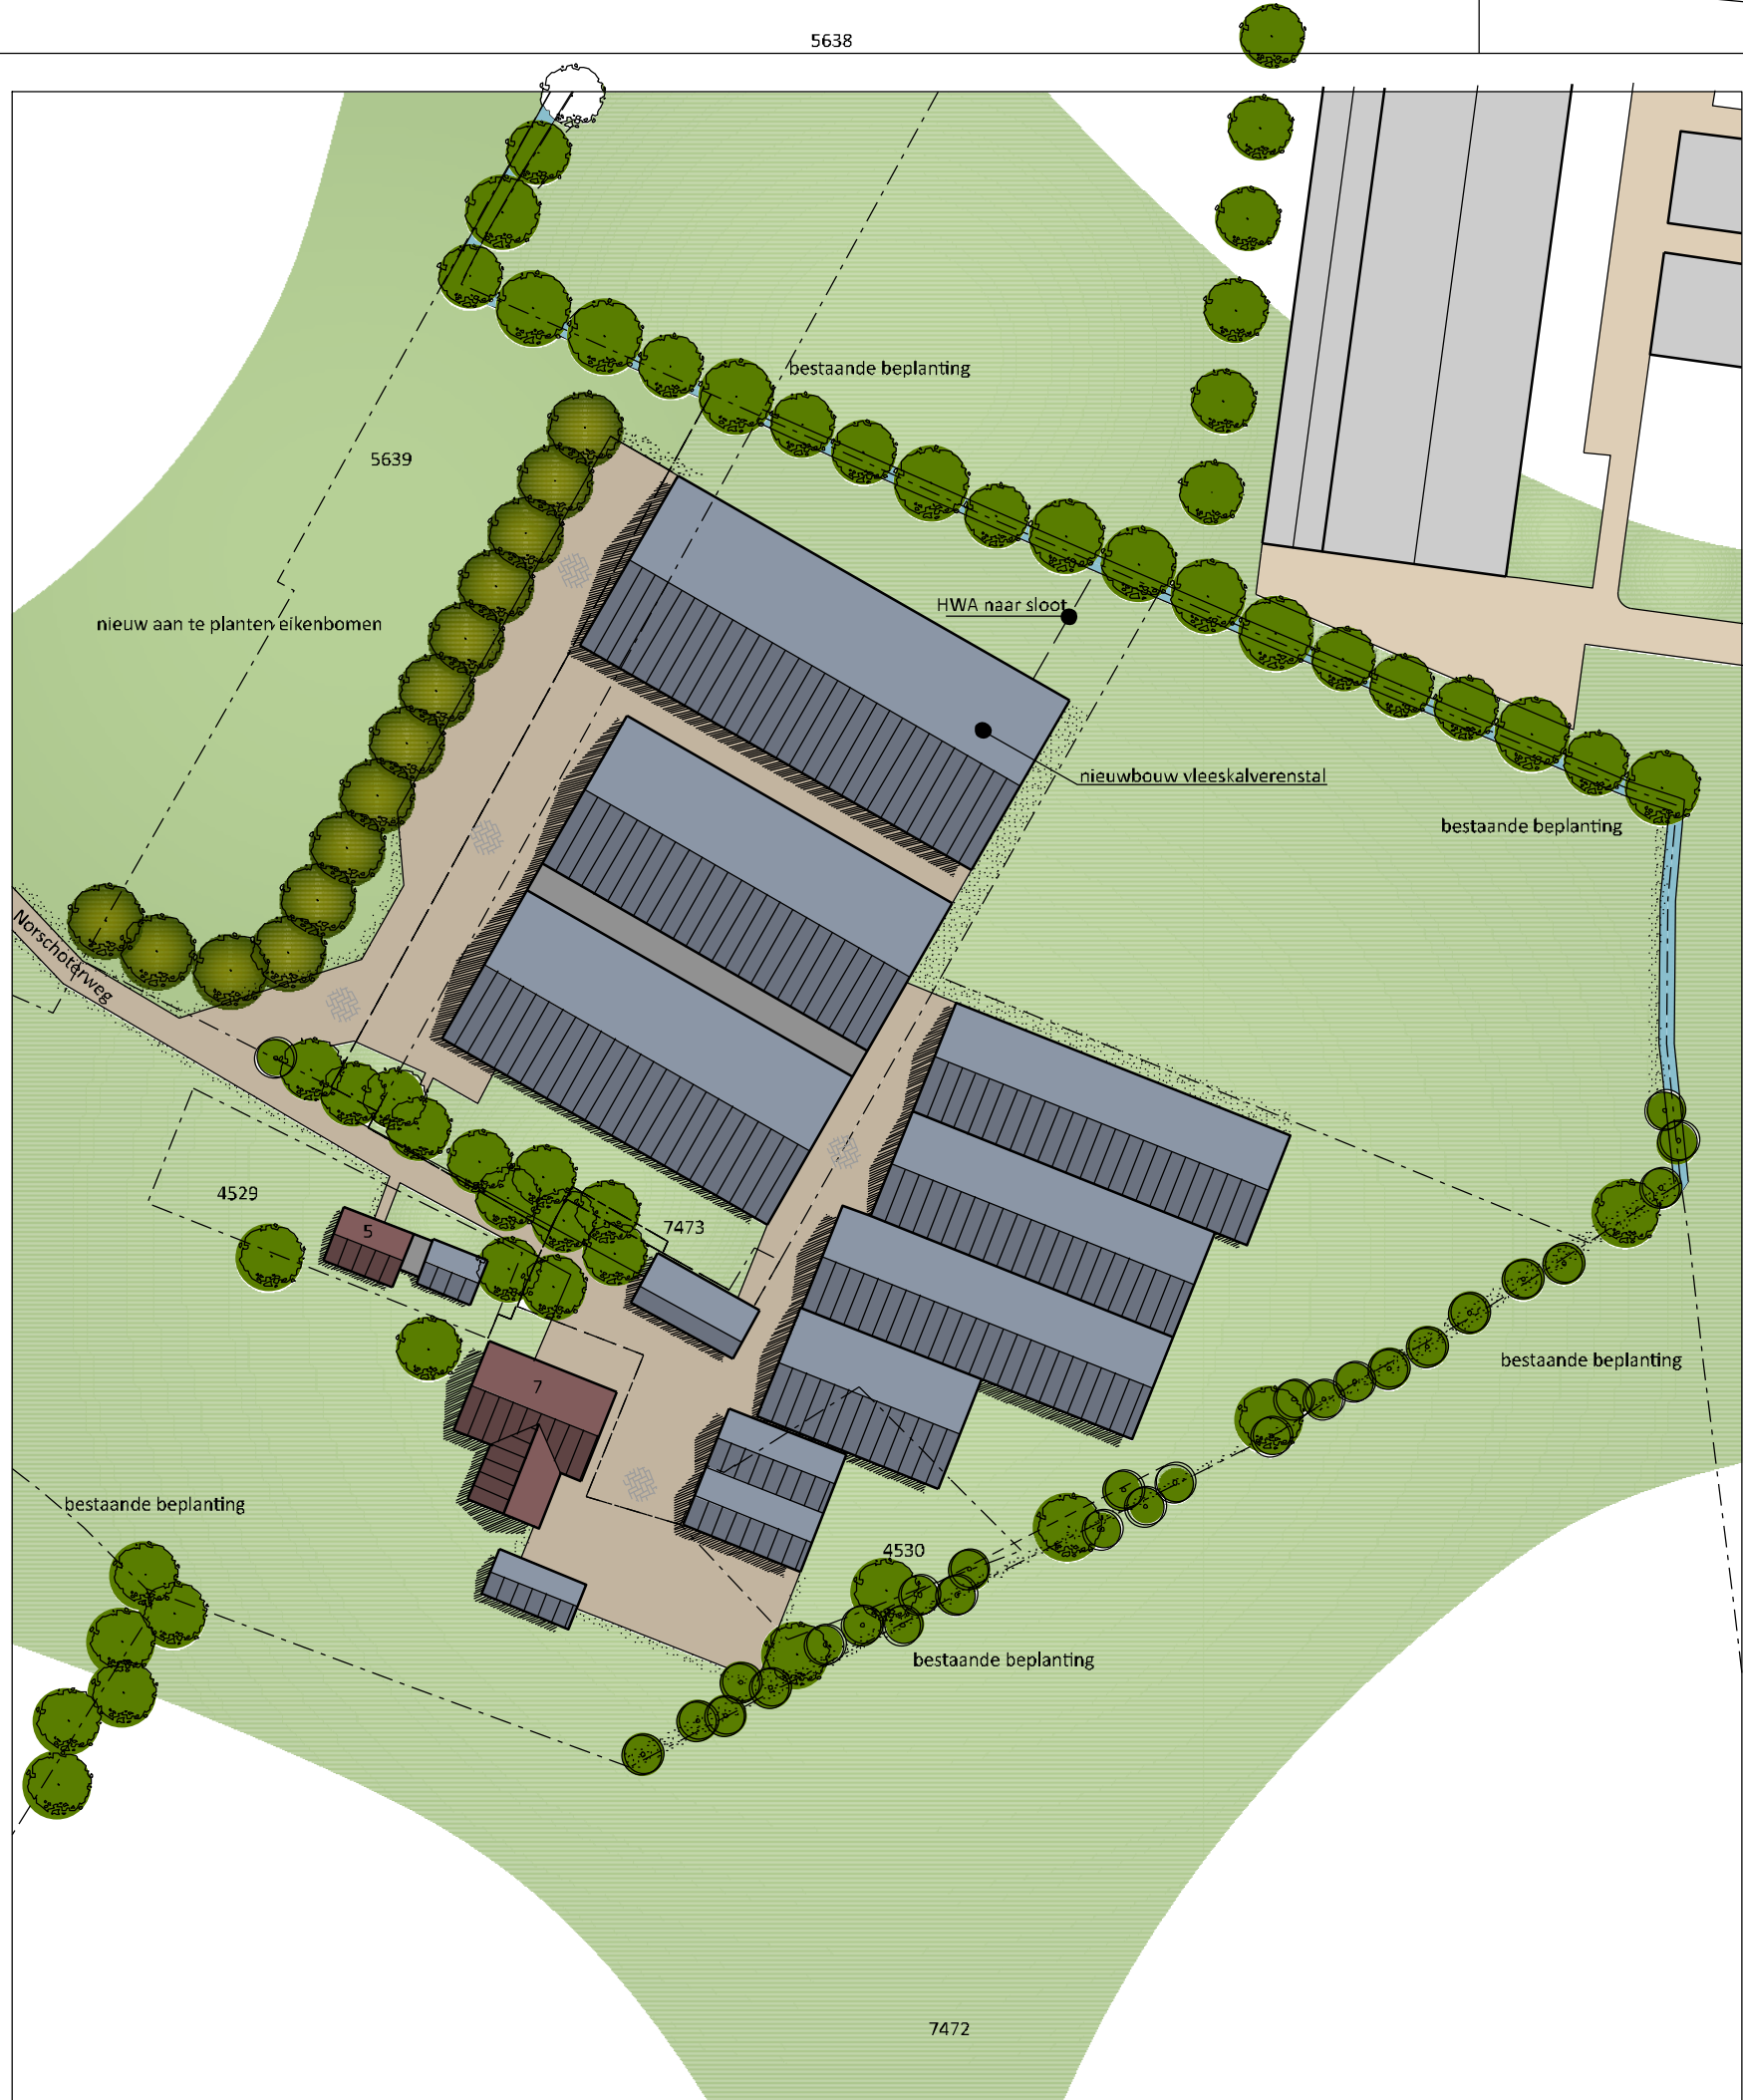

OVERZICHT BEPLANTING		
1. Aan te planten eiken:	plantmaat	hoeveelheid
* plantafstand ca. 8 meter		
- Quercus robur (zomereik)	12-14	14 st

LEGENDA

bestaande beplanting

nieuwe beplanting

bestaande bedrijfswoning

bedrijfsgebouwen

grasland/tuin

verharding (straatklinkers)

N

Van Westreenen Adviseurs
Anthonie Tokkerstraat 1a
3772 VP Barneveld
T: (0342) 47 42 55
F: (0342) 47 42 81
E: info@vanwestreenen.nl

Varsseveldseweg 65d
7131 JA Lichtenvoorde
T: (0544) 37 97 37
F: (0544) 37 83 64
E: info@vanwestreenen.nl

PROJECT:
veranderen agrarisch bedrijf aan de Norschterweg 5 te Barneveld

OPDRACHTGEVER:
Kalverhouderij Maatschap Brouwer-Hardeman
Norschterweg 5
3771 PE Barneveld

LOCATIE: Norschterweg 5 te Barneveld

ONDERDEEL:
landschappelijke inpassing

SCHAAL: 1:1000

GETEKEND: AD

FORMAAT: A3

DATUM: 16/11/2016

WIJZIGING: 07-02-2017

PROJECTNUMMER:
LI-BROUWER1
Blad 1 van 1