


Stroomlijn Rapport

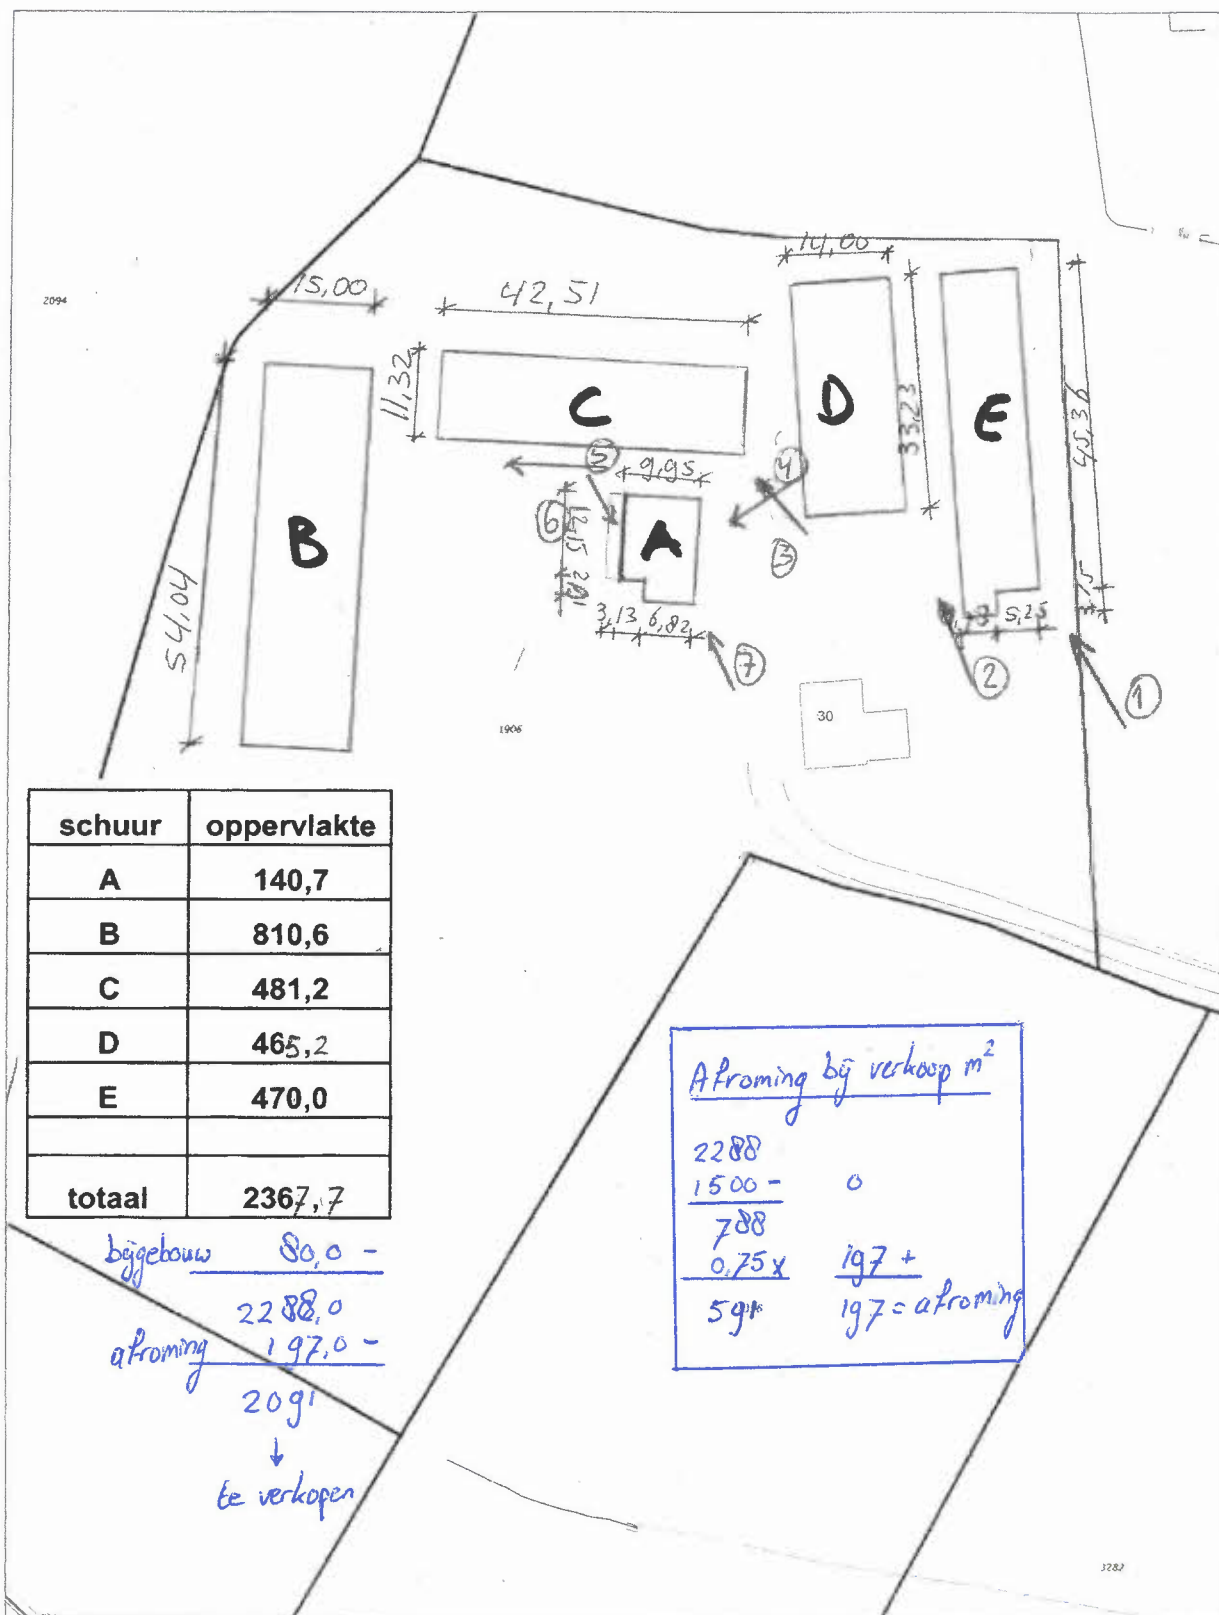

Postweg 30

vicrea 2016AB022

Schaal 1:1000
Datum: 27-10-2016

Opmerking: