




Foto 1



Foto 2



Foto 3

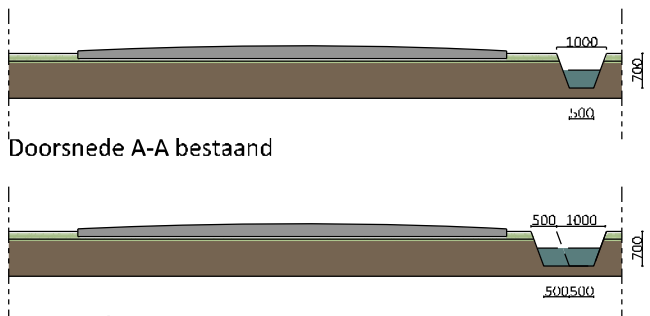

Doorsnede A-A Nieuw

Compensatie:

276 m³ bestaande watergang.
1850 m² bijkomende erf verharding.
Minimaal te compenseren waterberging 2 mm per m².

$0,02 \times 1850 = 37 \text{ m}^3$
 $37 / 0,3 = 123 \text{ m}^2$
 $123 / 276 = 0,45 \text{ m}^3$ verbreden


TOELICHTING BEPLANTING

- representatieve bedrijfsentree
- bestaande bebouwing
- uitbreiding bedrijfsgebouw
- bestaande woongedeelte
- bestaande groenstrook
- bestaand (talud) met begroeiing
- singel nieuw
Spirea cinerea Grefsheim
Prunus laurocerasus rotundifolia
Prunus cerasifera Nigra
Corunus alba Sibirica
- terreinindeling volgens tekening terreinindeling
- nieuw te realiseren in-uitrit 6m breed;
verdekt naast bestaande beplanting

LEGENDA

- bestaande beplanting
- nieuwe beplanting
- bebouwing
- watergang
- te verbreden watergang

0m 100m

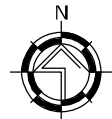

VAN WESTREENEN

PROJECT:
landschappelijke inpassing

OPDRACHTGEVER:
Dhr. R. van den Top
Grote Muntweg 5
3774 BS Kootwijkerbroek

LOCATIE: Grote Muntweg 5 te Kootwijkerbroek

ONDERDEEL:
gewenste situatie
maten voor de uitvoering in het werk controleren

SCHAAL: 1:1500

GETEKEND: AD

FORMAAT: A3

DATUM: 24/05/2017

GEWIJZIGD: -

PROJECTNUMMER:
RO-TOPCHALET
Blad 1 van 2