
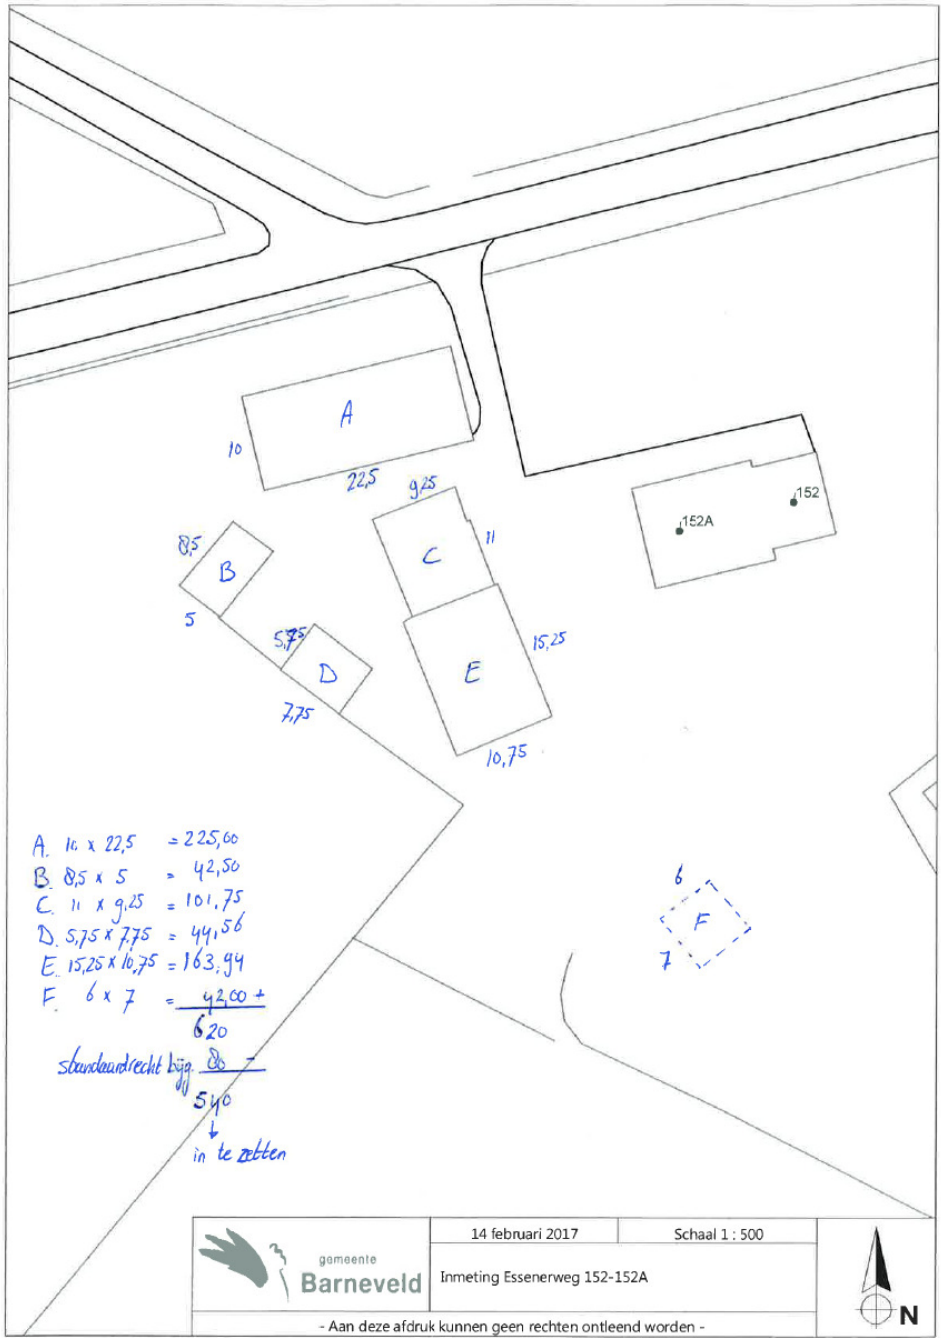


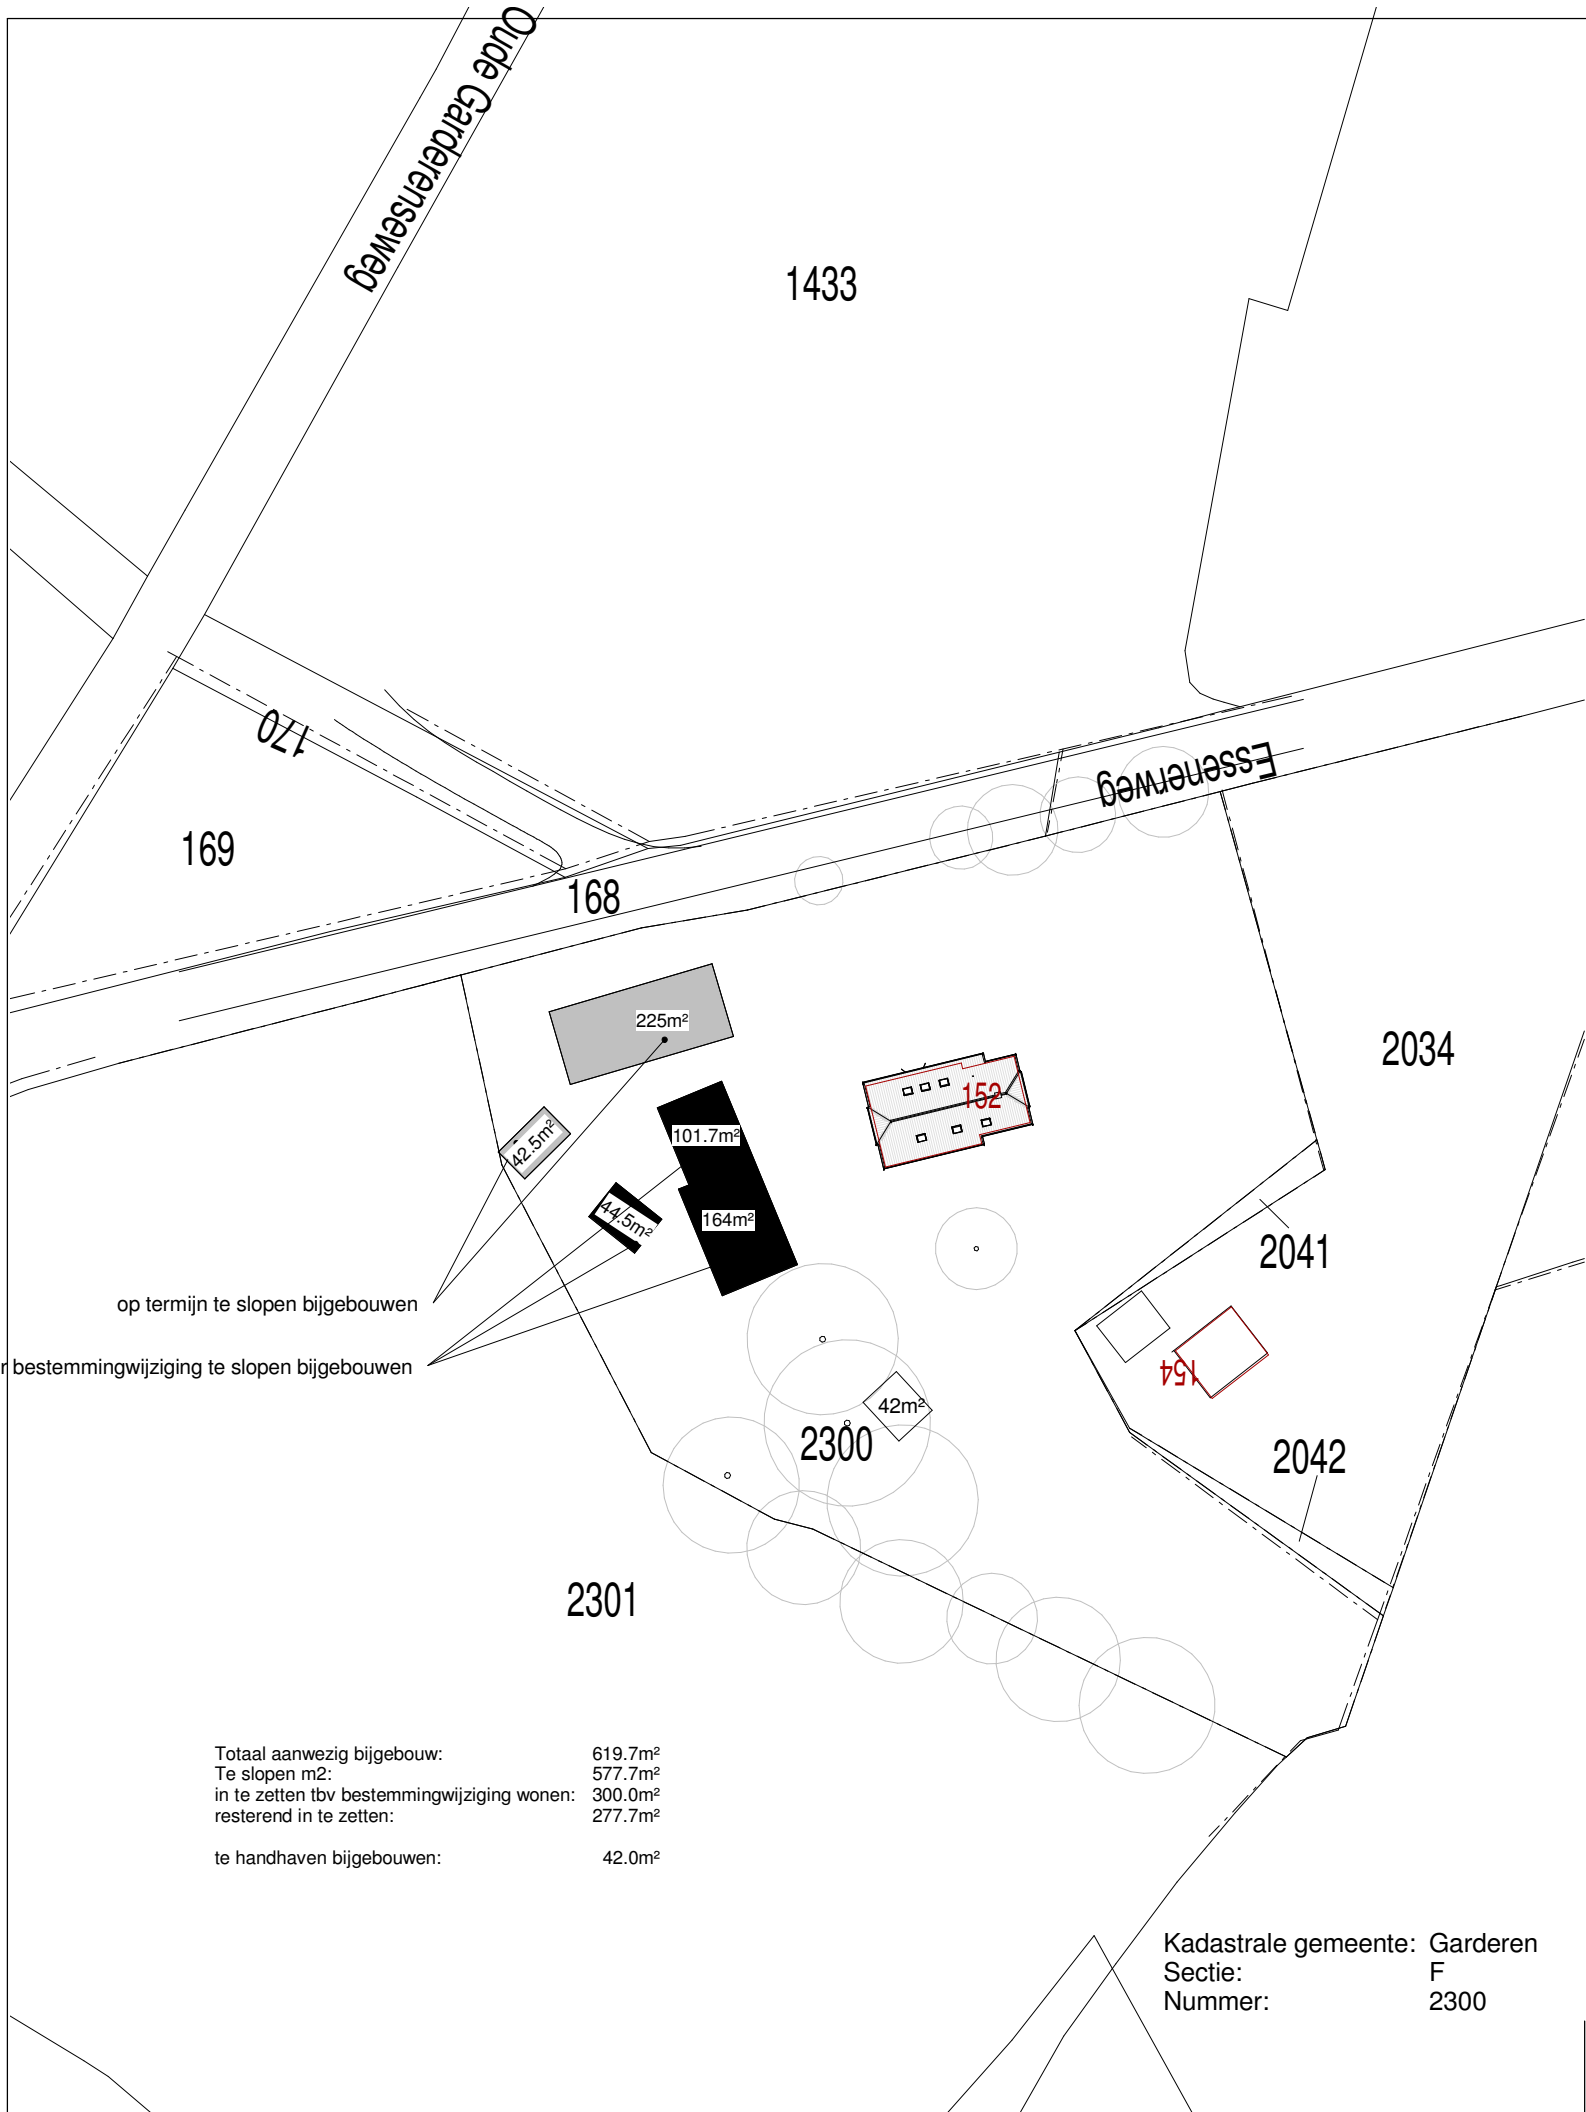

Projectadres
Essenerweg 152-152a, 3774 LD
Kootwijkerbroek

Opdrachtgever
fam. v. Leyenhorst & vd. Brand

Schaal
1:500

Formaat
A3

Getekend
TvdB

Datum
15-08-2017

Wijzigingsdatum

Projectnummer
16024

Tekeningnummer
OV-2

VANDEN BRINK
Bouwkunde

Omschrijving
Sloopvergunning situatie

Essenerweg 70, 3774 CD
Kootwijkerbroek
Telefoon: 06 30 65 98 70