


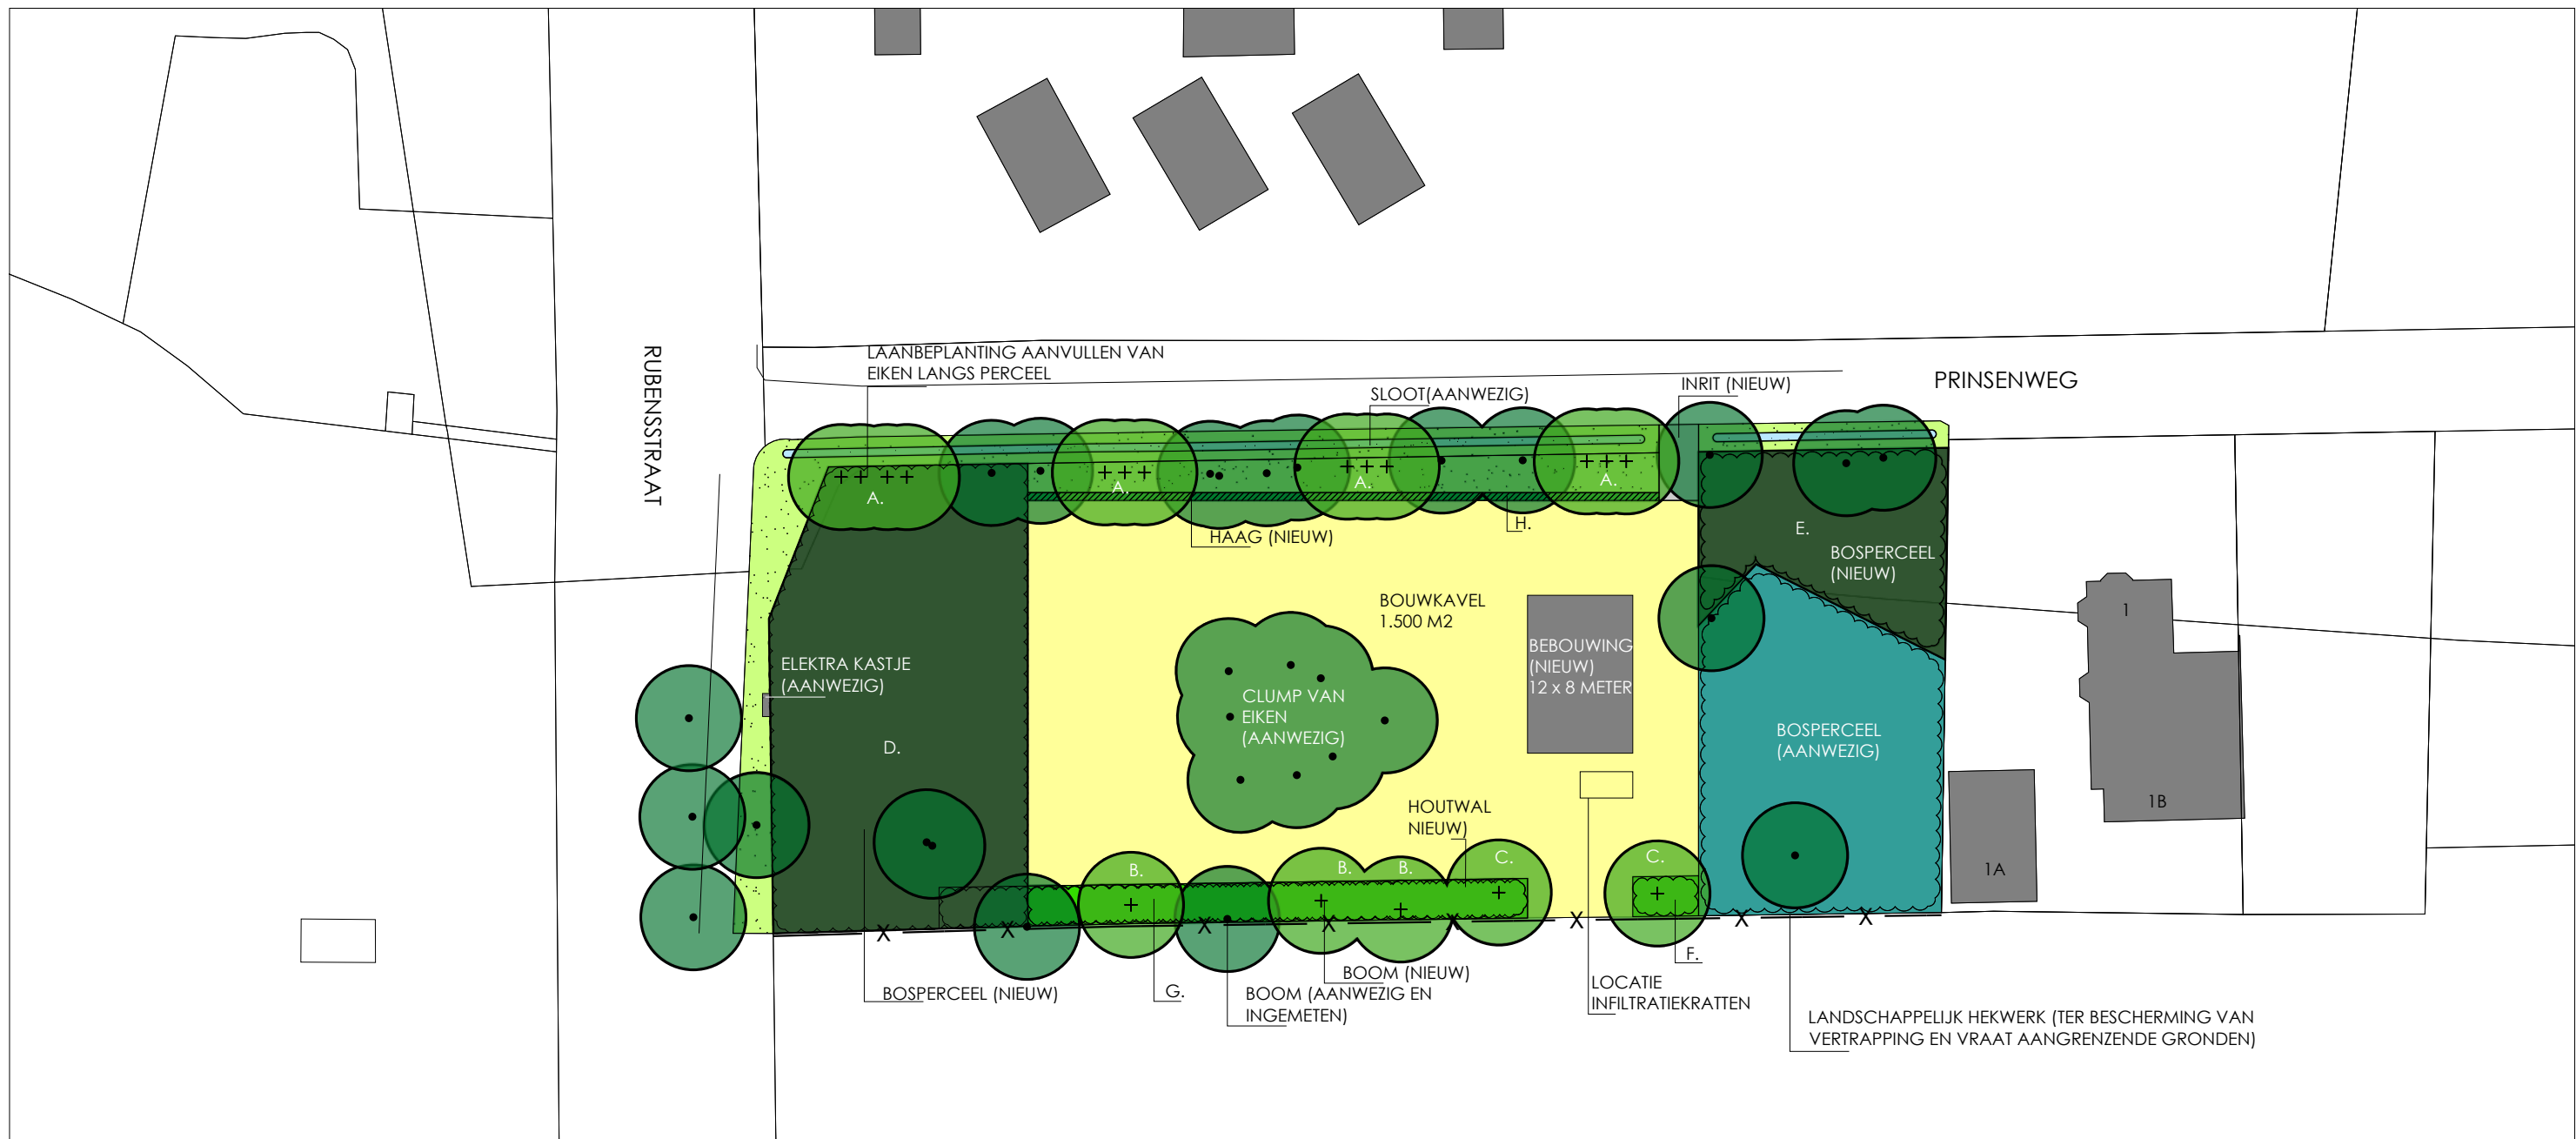

Beknorte toelichting landschappelijke inpassing

De betreffende kavel is gelegen in het kampenlandschap. Deze kenmerkt zich door open gebiedjes die omsloten worden door dichte beplanting langs de kavelgrenzen, waardoor er een zogenaamde kamerstructuur ontstaat. Deze dichte beplanting bestaat uit onder andere houtwallen, houtsingels, en/of kleine bospercelen. Kenmerkende elementen uit het kampenlandschap laten we terugkomen op deze kavel. Dit doen we aan de hand van de volgende ingrepen.

Langs de zijanten worden twee kleine bospercelen toegepast, dit om het zicht op de Rubensstraat en het naastgelegen woning weg te nemen en om de kavel in het groen in te pakken. Langs de Prinsenweg worden de aanwezige eiken (die op korte afstand van elkaar staan) langs de kavels aangevuld en versterkt. Ten zuiden van de kavel wordt er een houtwal toegevoegd. Een opening in de houtwal zorgt voor een doorkijk, waardoor de woning deels zichtbaar blijft. Daarnaast geeft het uitzicht op de aangrenzende weide. De bebouwing is zo geplaatst dat het in samenhang is met de beplanting. De tuininrichting zal nader bepaald worden, de voor/zijtuin zal worden afgeschermd door middel van een haag. Kenmerkende elementen passend in het kampenlandschap zoals bijvoorbeeld een moestuin en een formele voortuin zijn aan te bevelen.

OPMERKINGEN:

- Aanwezig sortiment bestaat voornamelijk uit Eik, met een enkele Berk en Hazelaar
- Voor verklaring letters zie plantlijst
- Oppervlakte totale kavel ca. 3.100 m2, waarvan bouwkaavel van 1.500 m2

SON

buro voor tuin- & landschapsontwerpen

Huserstraat 3
3861 CJ NIJKERK

T 033 - 246 10 44

www.buroson.nl
info@buroson.nl

Project: PO/17-02/VB Landschappelijke inpassing perceel te Voorthuizen

Opdrachtgever: De Bunte Vastgoed B.V.

Onderwerp: Landschappelijke inpassing perceel Prinsenweg/Rubensstraat te Voorthuizen

Formaat	A3	Schaal:	1:500
Datum	15 maart 2017	26 april 2017	28 september 2017
	9 januari 2018	Getekend:	SMR/GD

Project:	PO/17-02/VB Landschappelijke inpassing Perceel te Voorthuizen	Planten worden geplant in driehoeksverband Hoogtematen in meters * gemengd aanplanten ** snoeihoogte
Opdrachtgever:	De Bunte Vastgoed B.V.	
Onderwerp:	Plantlijst	
Behorende bij:	Landschappelijke inpassing perceel Prinsenweg/Rubensstraat te Voorthuizen 26 april 2017	
Datum:	26 april 2017	

PLANT-VAK	BOTANISCHE NAAM	NEDERLANDSE NAAM	AANTAL	PLANT-AFSTAND	BESTEL-MAAT	MAX. HOOGTE	BLOEI-KLEUR	BLOEI-TIJD	BIJZONDERHEDEN
	BOMEN								
A.	Quercus robur	Zomereik	14 st.		10-12	30,00	groengele katjes	mei	eivormige eikels
B.	Quercus robur	Zomereik	3 st.		10-12	30,00	groengele katjes	mei	eivormige eikels
C.	Betula pendula	Ruwe berk	2 st.		10-12	20,00	groengele katjes	april-mei	afschilferende bast
	BOS*								
D.	Bos (691 m2) bestaande uit:								
	Betula pendula (40%)	Ruwe berk	182 st.	1 / 1,5m2	80/100	20,00	groengele katjes	april-mei	afschilferende bast
	Quercus robur (60%)	Zomereik	274 st.	1 / 1,5m2	80/100	30,00	groengele katjes	mei	eivormige eikels
E.	Bos (227 m2) bestaande uit:								
	Betula pendula (40%)	Ruwe berk	60 st.	1 / 1,5m2	80/100	20,00	groengele katjes	april-mei	afschilferende bast
	Quercus robur (60%)	Zomereik	90 st.	1 / 1,5m2	80/100	30,00	groengele katjes	mei	eivormige eikels
	HOUTWAL*								
F.	Houtwal (15 m2) bestaande uit:								
	Coryllus avellana (20%)	Hazelaar	2 st.	1 / 1,5m2	80/100	7,00	gele katjes	januari-april	
	Crateagus monogyna (30%)	Éénstijlige meidoorn	3 st.	1 / 1,5m2	80/100	6,00	wit	mei-juni	bedracht
	Sorbus aucuparia (30%)	Lijsterbes	3 st.	1 / 1,5m2	80/100	12,00	wit	juni	wintergroen
	Ilex aquifolium (20%)	Scherpe hulst	2 st.	1 / 1,5m2	80/100	12,00	wit	juni	wintergroen
G.	Houtwal (114 m2) bestaande uit:								
	Coryllus avellana (20%)	Hazelaar	15 st.	1 / 1,5m2	80/100	7,00	gele katjes	januari-april	
	Crateagus monogyna (30%)	Éénstijlige meidoorn	22 st.	1 / 1,5m2	80/100	6,00	wit	mei-juni	bedracht
	Sorbus aucuparia (30%)	Lijsterbes	22 st.	1 / 1,5m2	80/100	12,00	wit	juni	wintergroen
	Ilex aquifolium (20%)	Scherpe hulst	15 st.	1 / 1,5m2	80/100	12,00	wit	juni	wintergroen
	HAGEN								
H.	Fagus sylvatica	Beuk	336 st.	7 / m1	80/100	1,00**			aanplanten als dubbele rij