



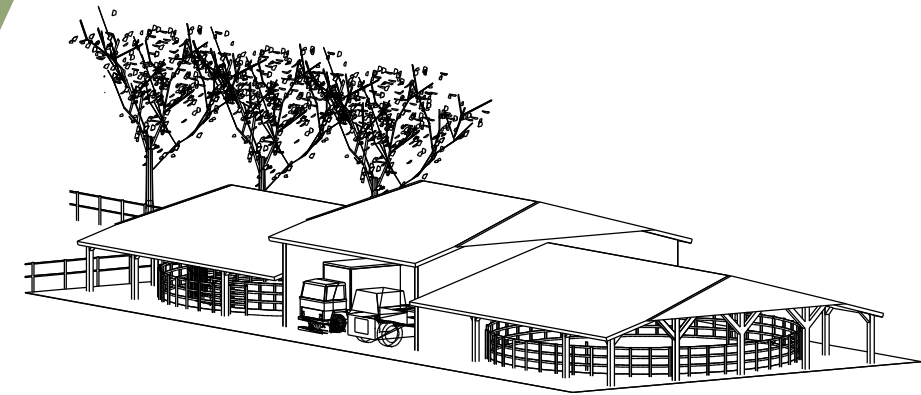


TOELICHTING BEPLANTING

1. nieuw aan te planten geveerde elzen 20 st. veermaat 1,75m, plantafstand 4m²,
Alnus glutinosa, 80 m²

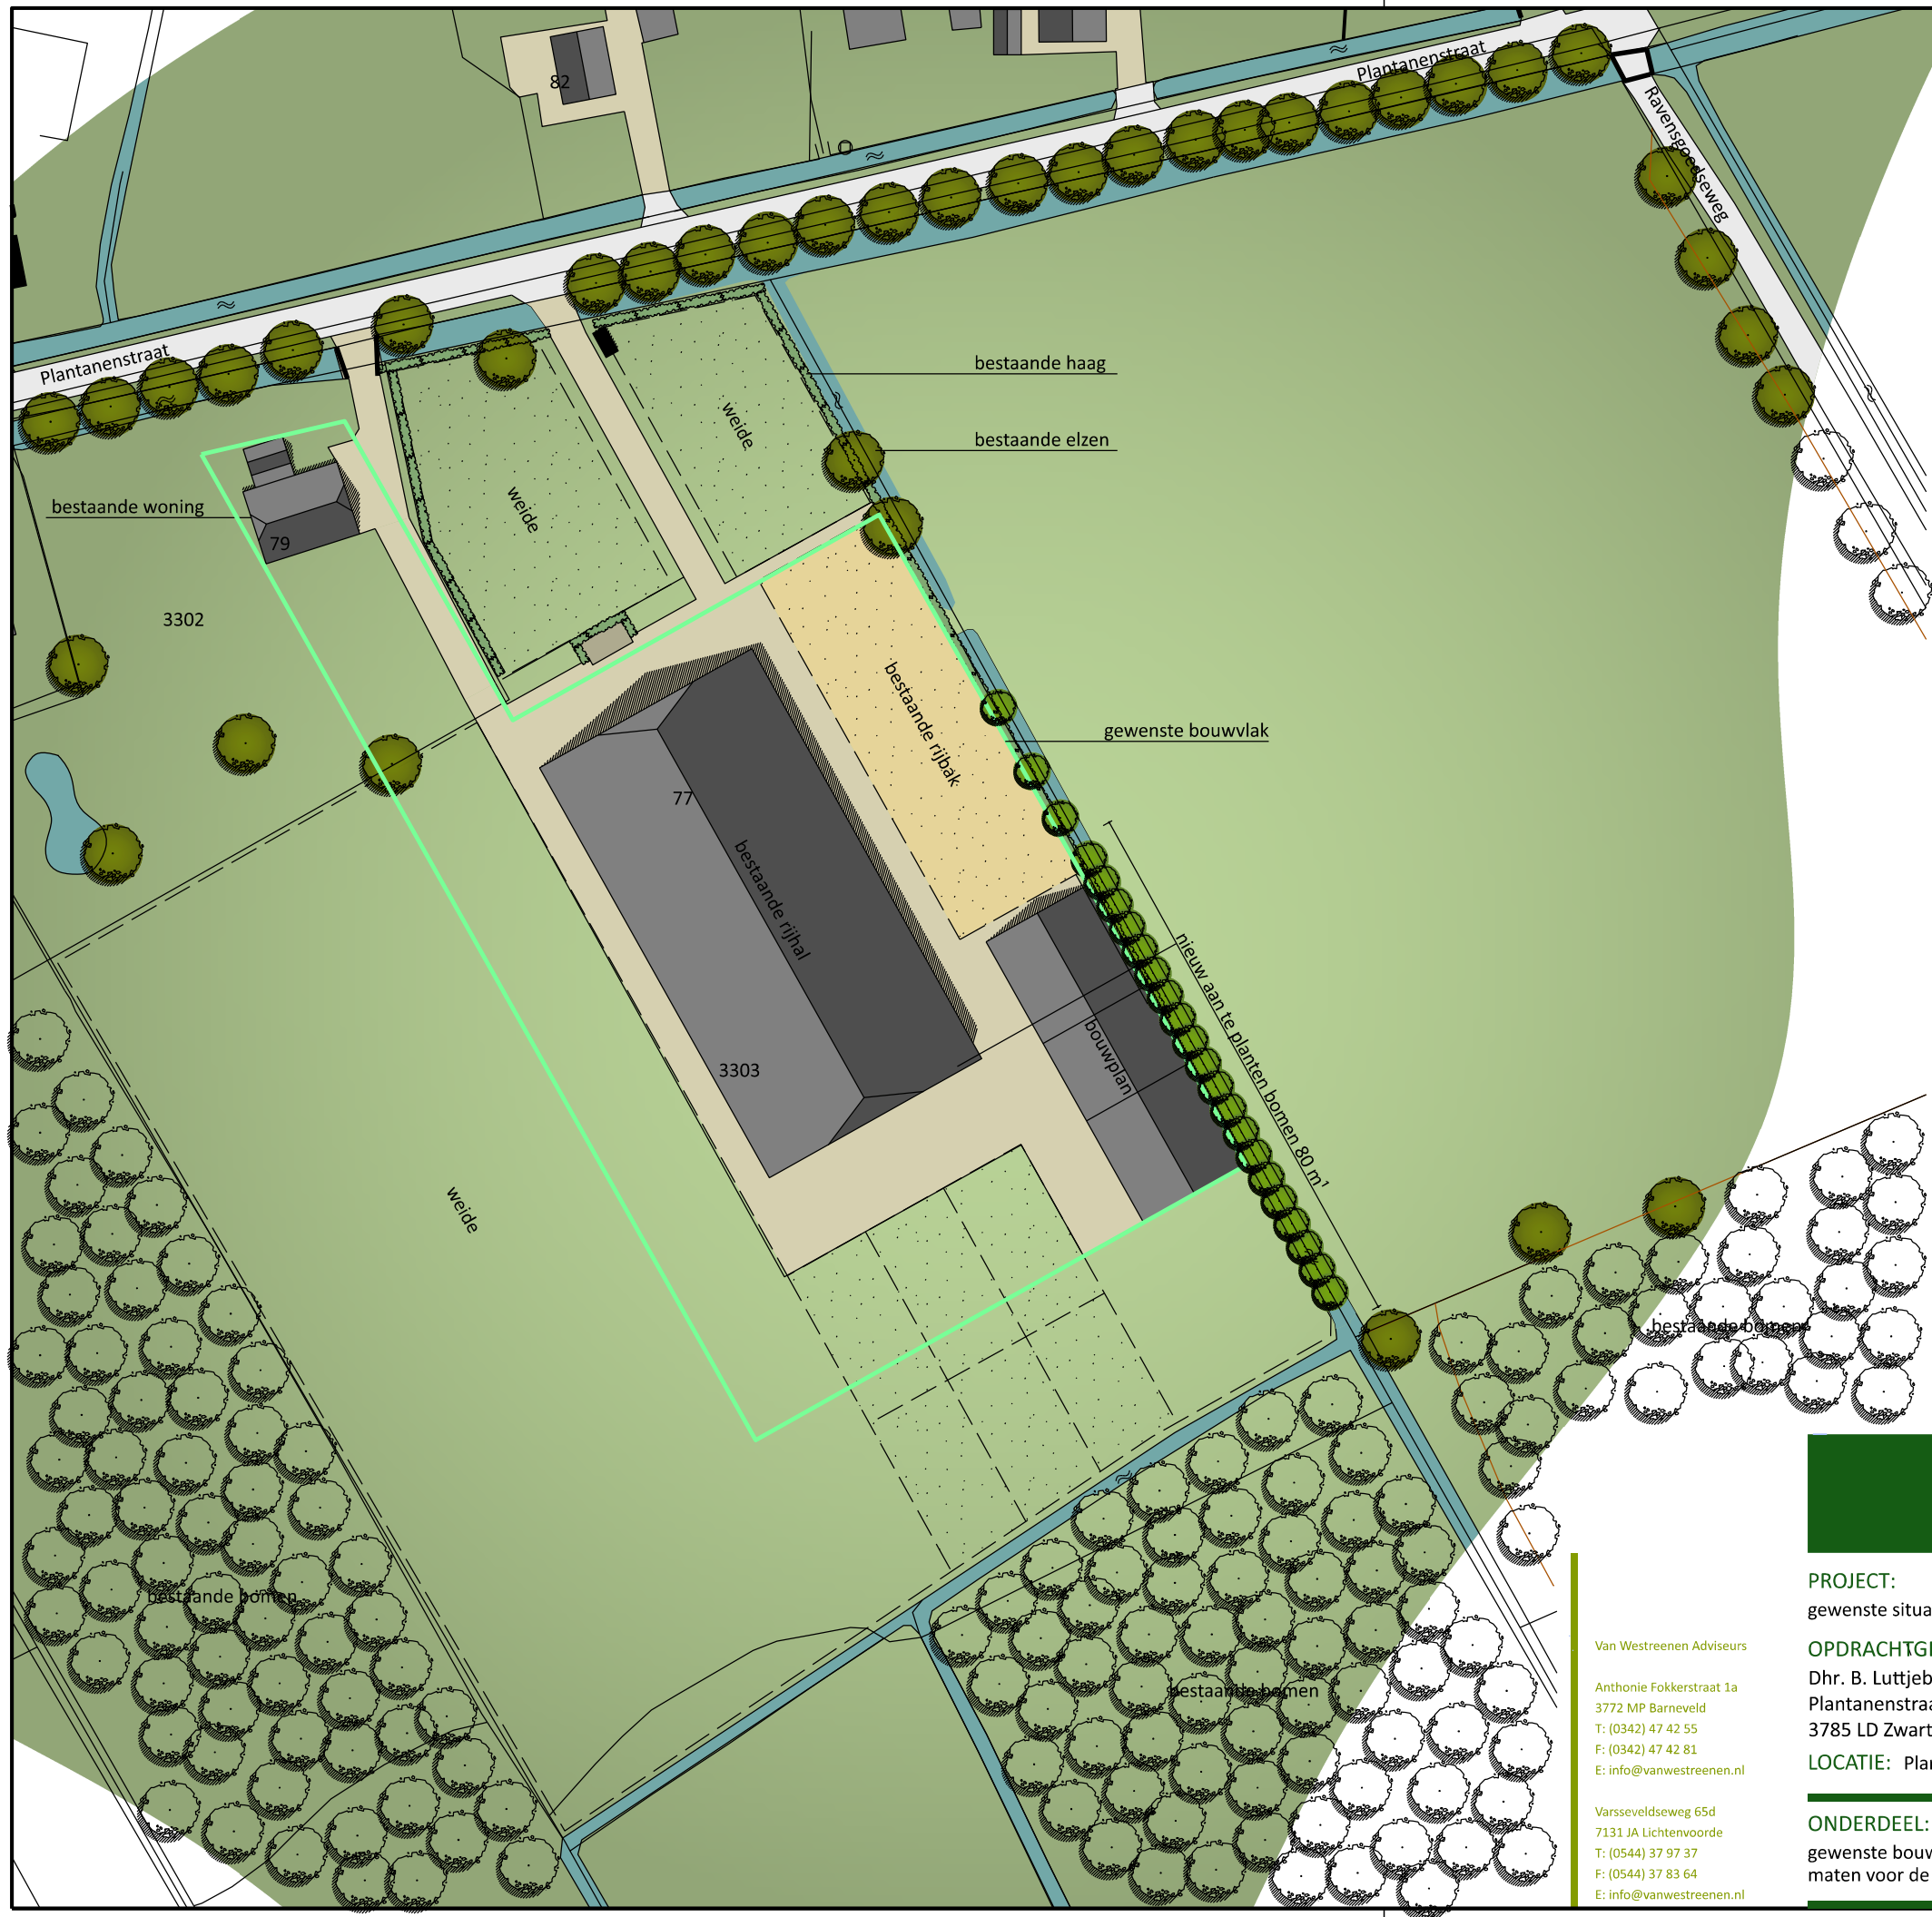

LEGENDA

- bestaande beplanting
 - nieuwe beplanting
 - haag
 - openheid
 - bebouwing
 - watergang
- 0m 50m

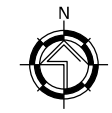

PROJECT:
gewenste situatie

OPDRACHTGEVER:
Dhr. B. Luttjeboer
Plantanenstraat 77
3785 LD Zwartebroek

LOCATIE: Plantanenstraat 77 te Zwartebroek

ONDERDEEL:
gewenste bouwvlak
maten voor de uitvoering in het werk controleren

SCHAAL: 1:500

GETEKEND: SK

FORMAAT: A3

DATUM: 04/01/2018

WIJZIGING: 12/02/2018

PROJECTNUMMER:
OV-LUTTJEBOER
Blad 1 van 1

Van Westreenen Adviseurs
Anthonie Fokkerstraat 1a
3772 MP Barneveld
T: (0342) 47 42 55
F: (0342) 47 42 81
E: info@vanwestreenen.nl

Varsseveldseweg 65d
7131 JA Lichtenvoorde
T: (0544) 37 97 37
F: (0544) 37 83 64
E: info@vanwestreenen.nl