

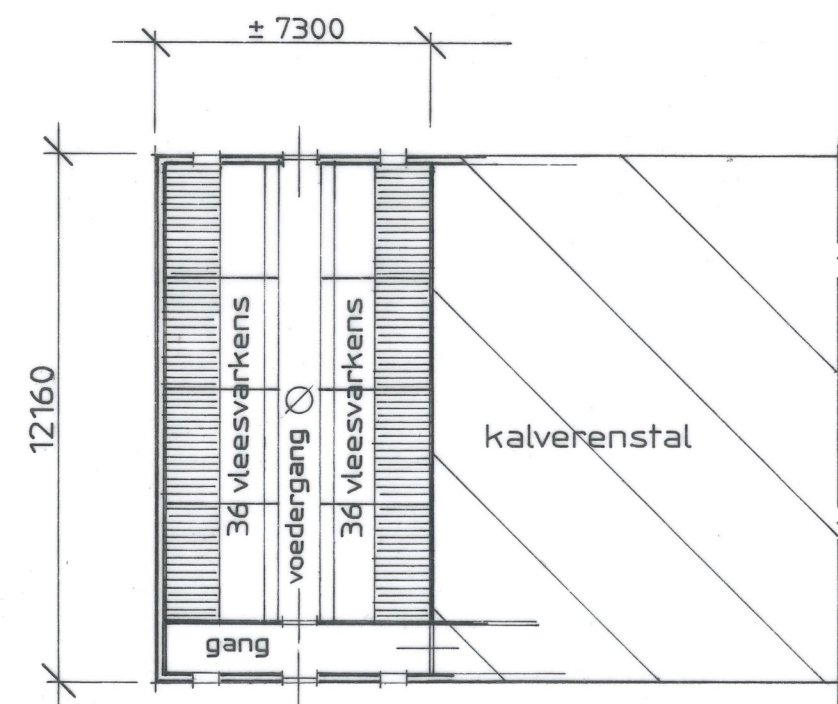


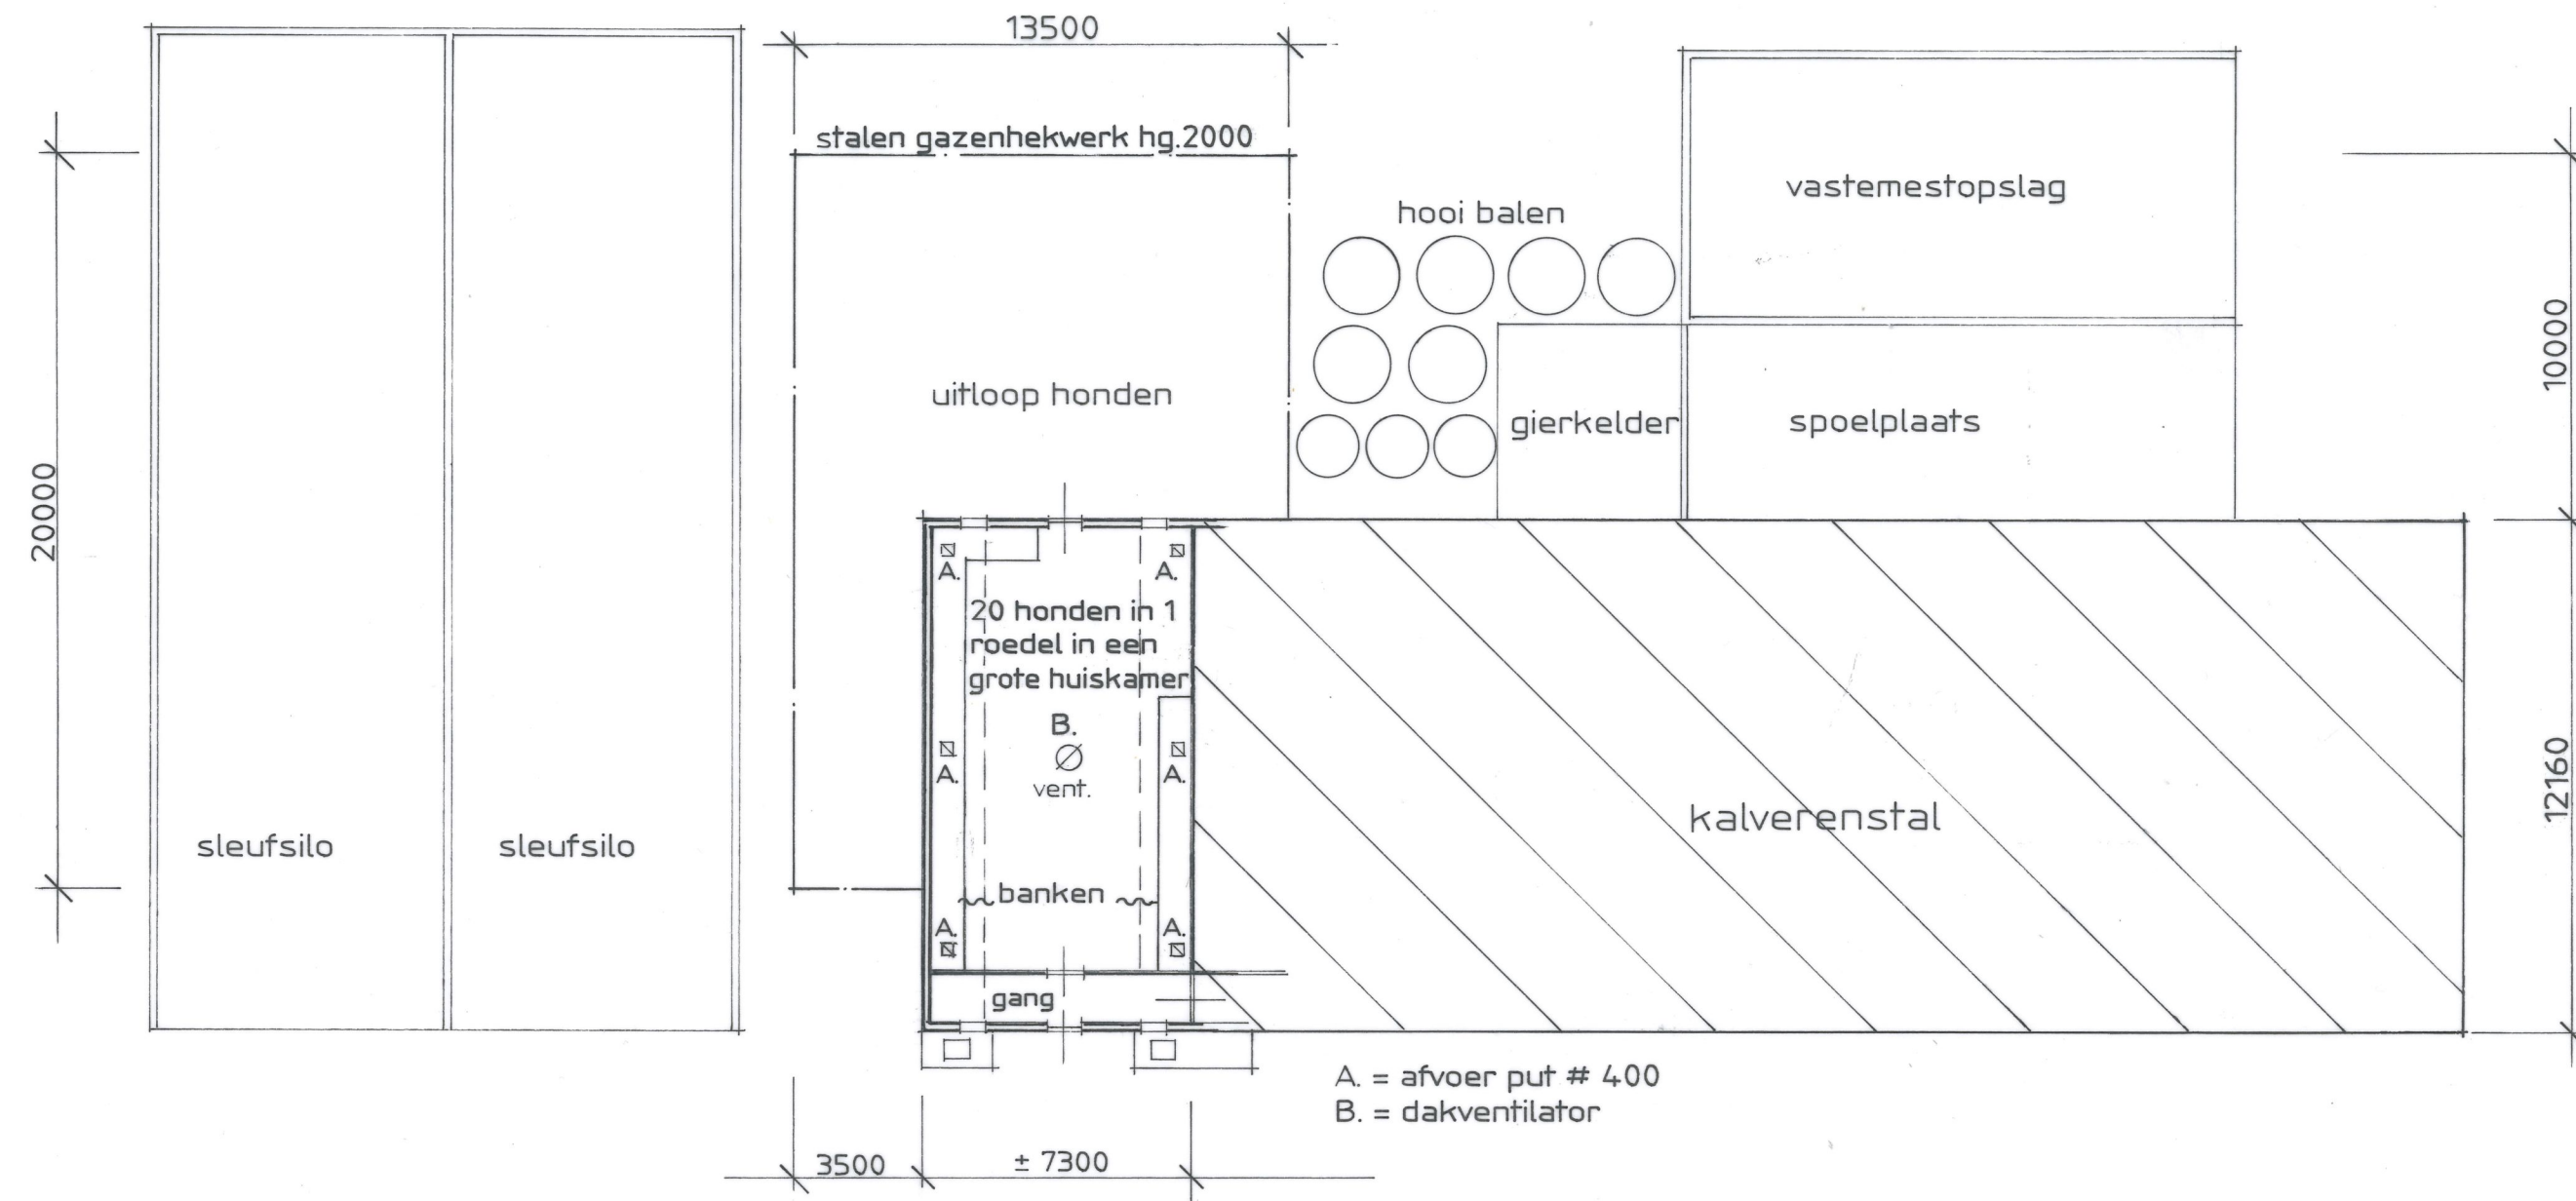

bestaande varkensstal [word hondenpension

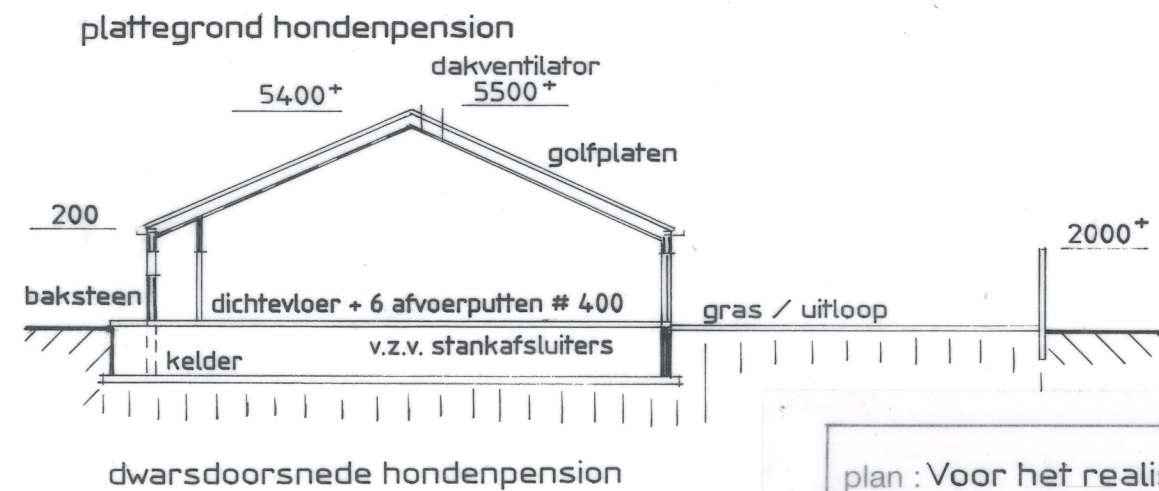

plan : Voor het realiseren van een niet agrarische nevenactiviteit hondenpension

bouw gelegen : idem aanvr.

opdrachtgever : dhr. E. A. Donkersteeg Oosterbrinkweg 28 3774 BW Kootwijkerbroek

onderdeel : aanvraag hondenpension

gew.



Essenerweg 3
3774 CA Kootwijkerbroek
Telefoon (0342) 441882
gtop.bouw@filternet.nl

schaal 1 : 200


d.d. 10-04-2018

get.

form. A.3

tek. 2018 - 12

blad nr. 01.

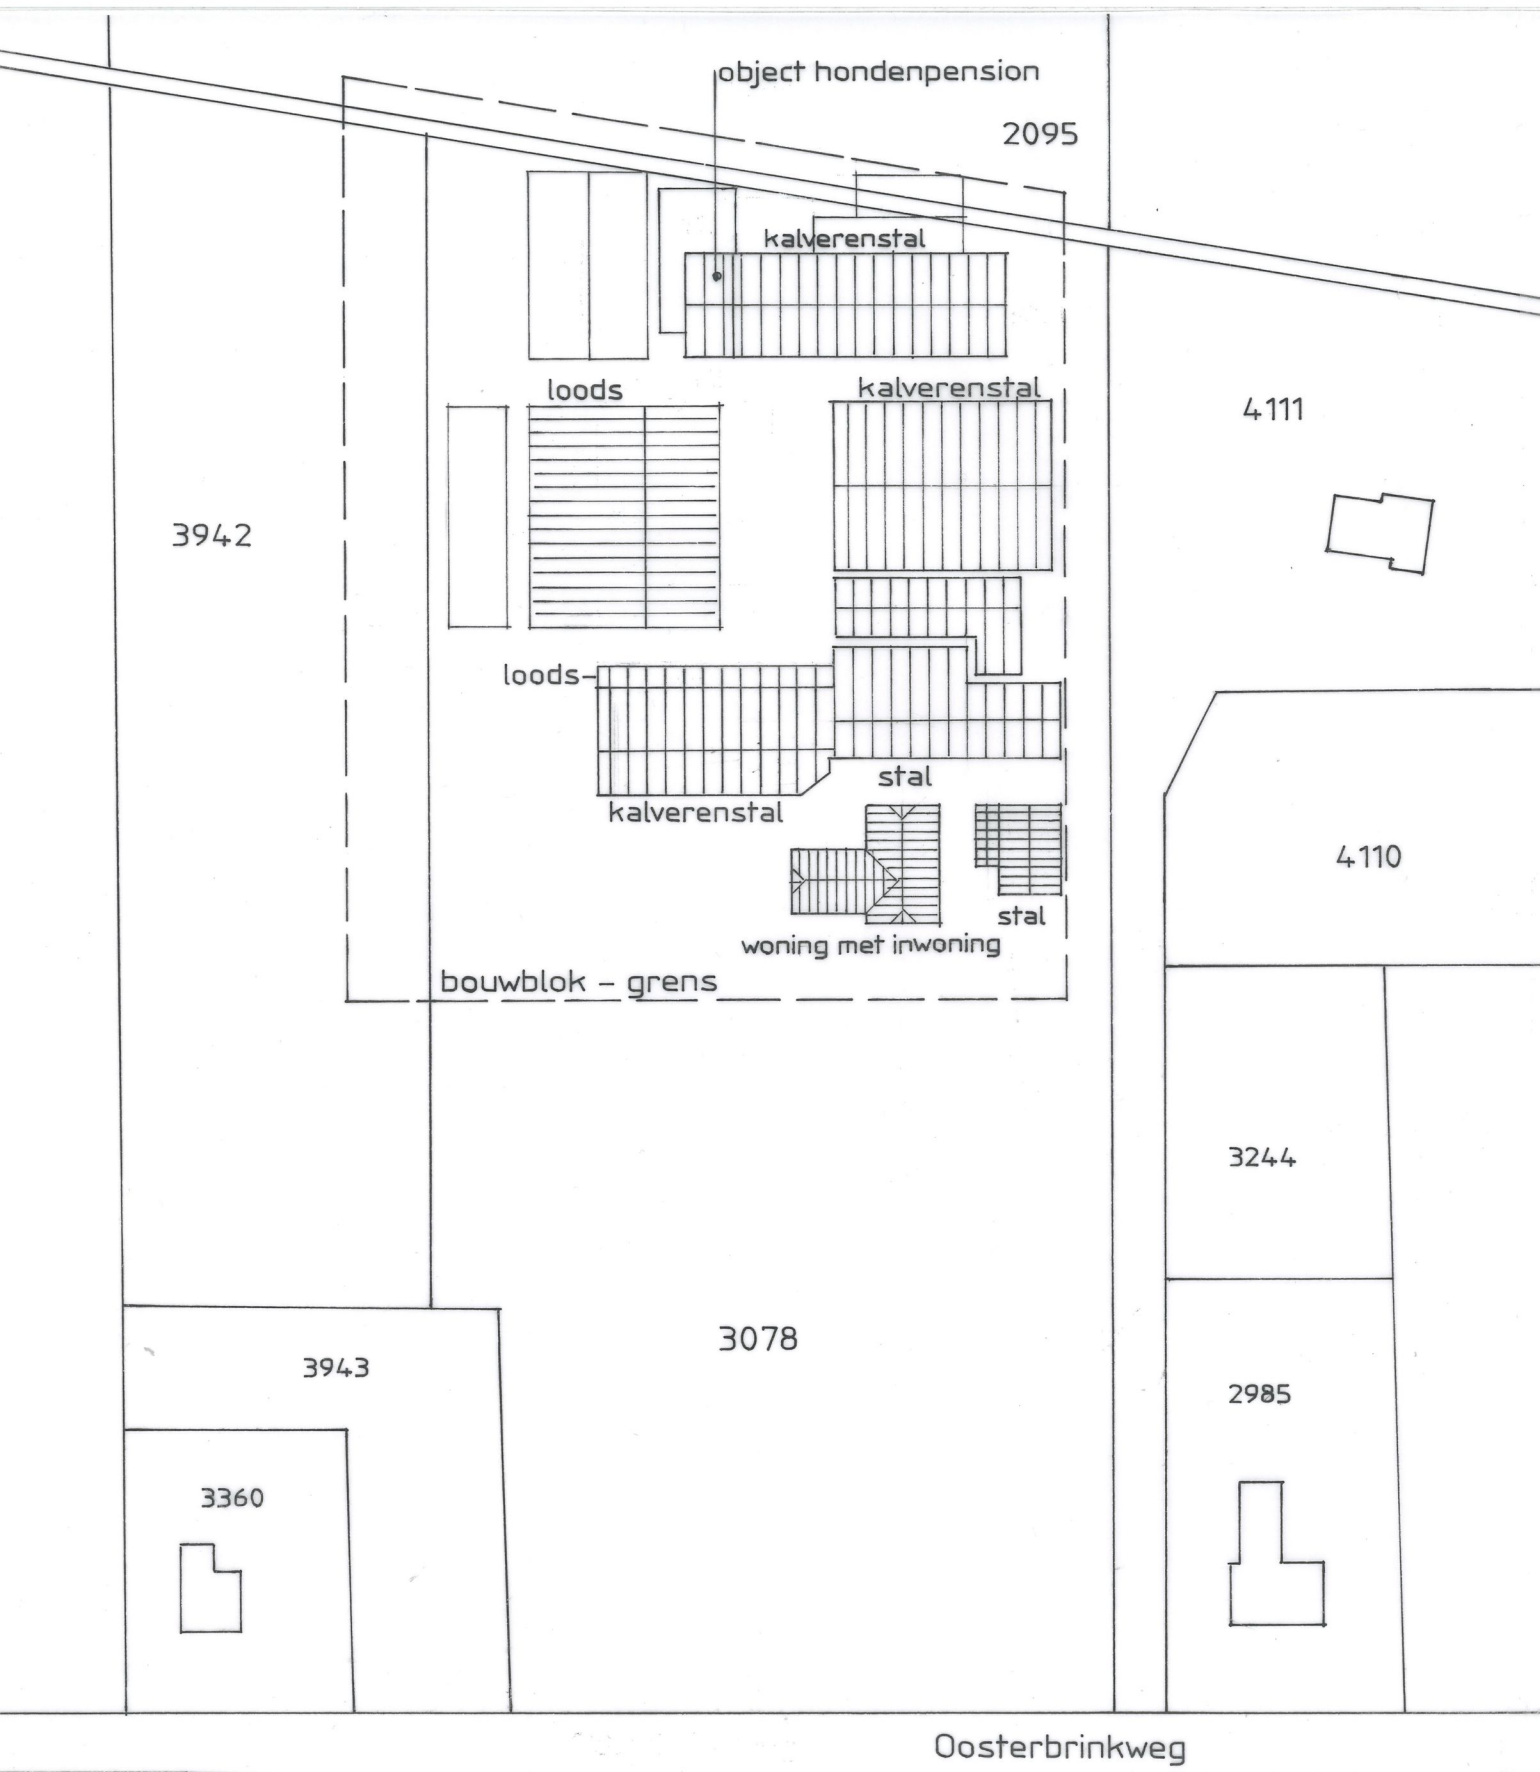


SITUATIE kad. gemeente Garderen sectie - H. nr. 3078 - 2095 - 3942 schaal 1: 100

Bestaande bouwblok : geen wijziging, realiseren van een niet-agrarische nevenactiviteit hondenpension.

Opdrachtgever : de heer E.A. Donkersteeg Oosterbrinkweg 28 3774 BW Kootwijkerbroek

d.d. 10 - 04- 2018

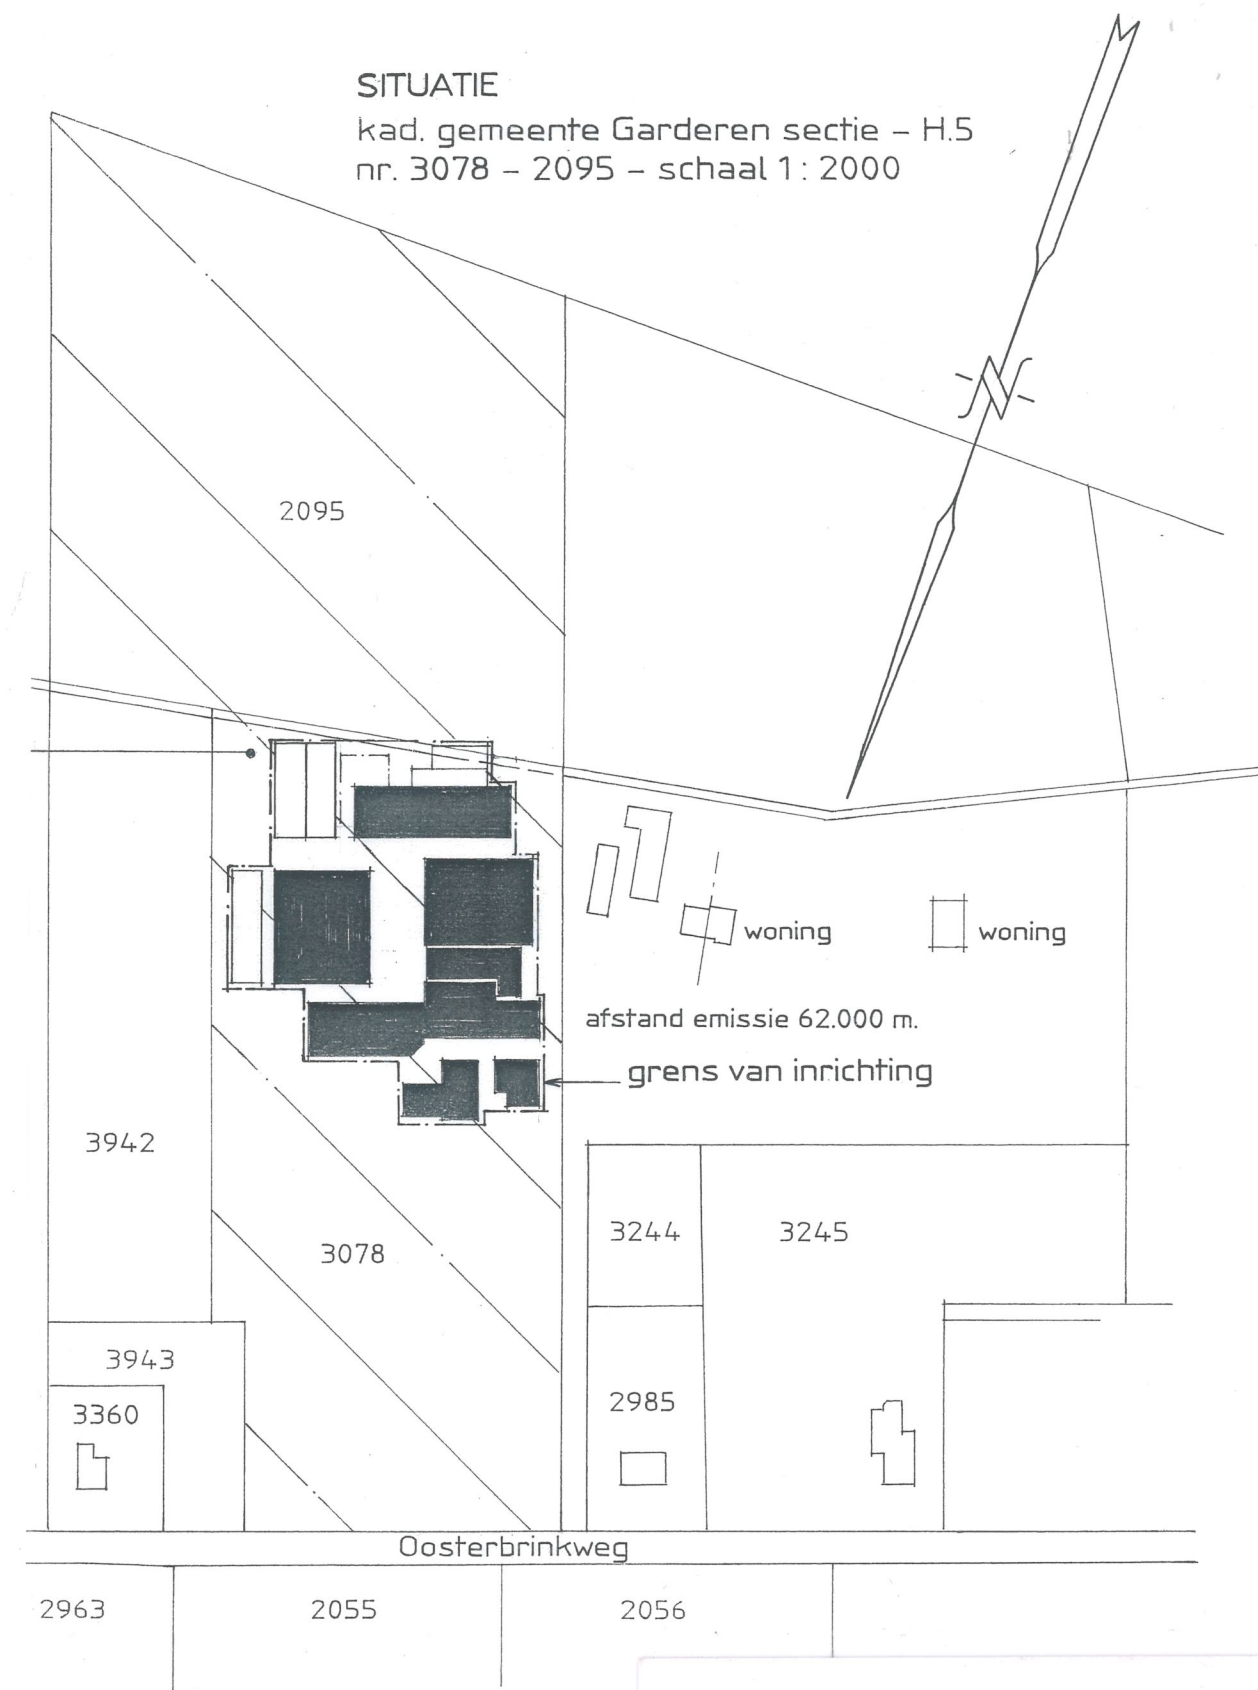

G.TOP
Bouwkundig Ontwerp
Milieu en Tekenburg

Essenerweg 3
3774 CA Kootwijkerbroek
T 0342-441882
E gtop.bouw@filternet.nl