


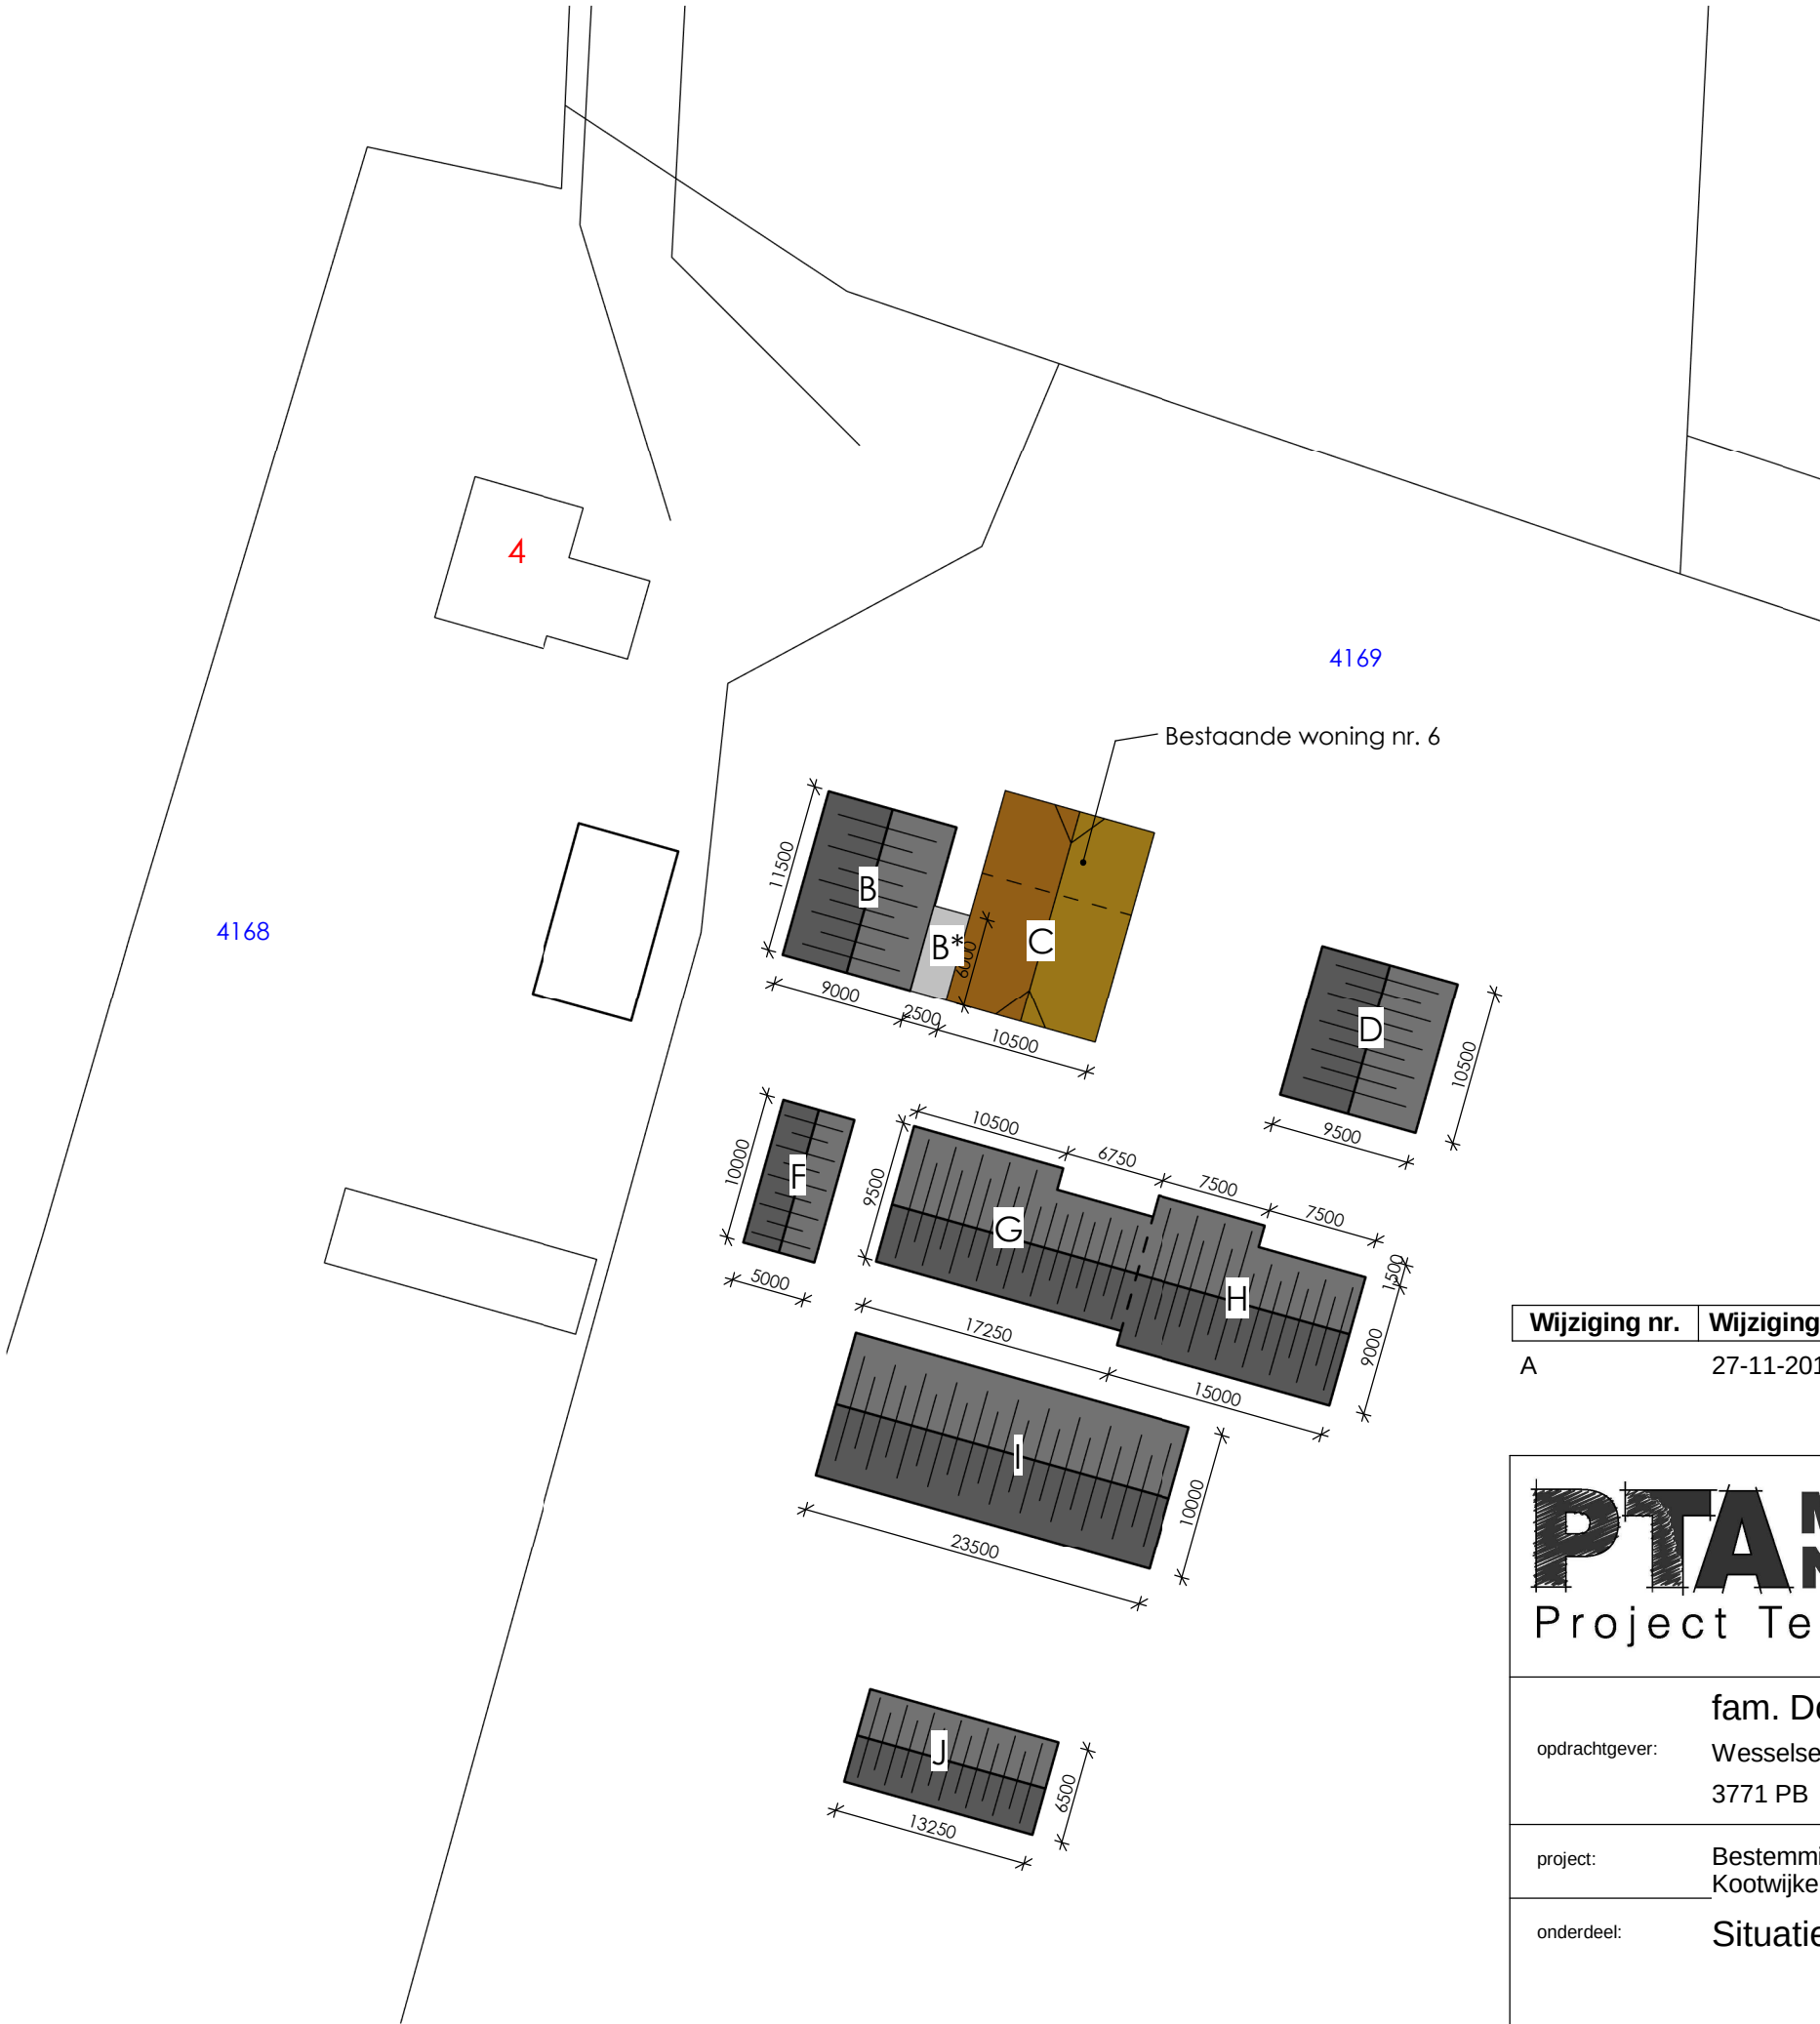

N
Z

kadastraal bekend
gemeente : Barneveld
sectie : C
nummer : 4169
schaal : 1:1000

Omschrijving bestaande situatie

Adres:
Esvelderweg 6
3774 PD, Kootwijkerbroek

Bestemming:
Agrarische bestemming

Aanwezige bebouwing:
Woning
Agrarische opstallen

gebouwen renvooi bestaand				
Nr.	Gebouw/functie	Toelichting	Afmetingen(m)	Opp.
6	Woning	te slopen	...	...
B	Schuur	te behouden	11,5 x 9,0	103,5 m²
B*	Schuur	te slopen	6,0 x 2,5	15,0 m²
C	Achterhuis	te slopen	9,0 x 10,5	94,5 m²
D	Schuur	te slopen	10,5 x 9,5	99,75 m²
F	Schuur	te slopen	10,0 x 5,0	50,0 m²
G	Schuur	te slopen	1,5 * 10,5 + 8 * 17,25	153,75m²
H	Schuur	te slopen	9,0 * 15,0 + 1,5 * 7,5	146,25m²
I	Schuur	te behouden	10,0 x 23,5	235 m²
J	Schuur	te slopen	6,5 x 13,25	86,2 m²
tot. opp.				984 m²

deze tekening is niet geschikt voor uitvoering

Wijziging nr.	Wijziging datum	Wijziging omschrijving
A	27-11-2017	Bijgebouw Esvelderweg 4

PTA Midden Nederland Project Tekken Advies		Laageinderweg 16 3774 TD, Kootwijkerbroek	fase: Definitief
		Tel. 06 - 34466939 E. Info@ptamiddennederland.nl W. www.ptamiddennederland.nl	status: Definitief
			datum: 20-11-2017
opdrachtgever: fam. Donkersteeg Wesselseweg 61 3771 PB Barneveld			formaat: A3
project: Bestemmingsplan wijziging naar wonen op de Esvelderweg 6 te Kootwijkerbroek			schaal: As indicated
onderdeel: Situatie bestaand		blad: OV-06A	tekenaar: JvdB
			werknummer: 17009