

DOORSNEDE




LEGENDA

-
- bestaande beplanting
 nieuwe beplanting
 houtsingel
 openheid
 bebouwing
 watergang

BEPLANTINGSPLAN

- A. Houtsingel Noordzijde (lengte 270 m1)
Bestaande uit boom- en struikvormers
Zomereik 20%, gewone lijsterbes 15%, éénstijlige meidoorn 25%, gelderse roos 5%, hazelaar 15%, veldsdoorn 15%, sleedoorn 5%.
Breedte singel 7 meter
Plantmaat: 2-3 jarig bospplantsoen 80/100 cm
Plantverband: verspringend plantverband 1,5x1,5 meter 4 plantrijen
Plantmaat zomereik stamomtrek 10/12
- B. Opening houtsingel Zuidzijde versterken met struikvormers
bestaande uit éénstijlige meidoorn en hazelaar.
Plantmaat: 2-3 jarig bospplantsoen 80/100 cm
Plantverband: verspringend plantverband 1,5x1,5 meter 3 plantrijen
- C. Aanplant enkele eiken plantmaat 10-12 cm (3 stuks)

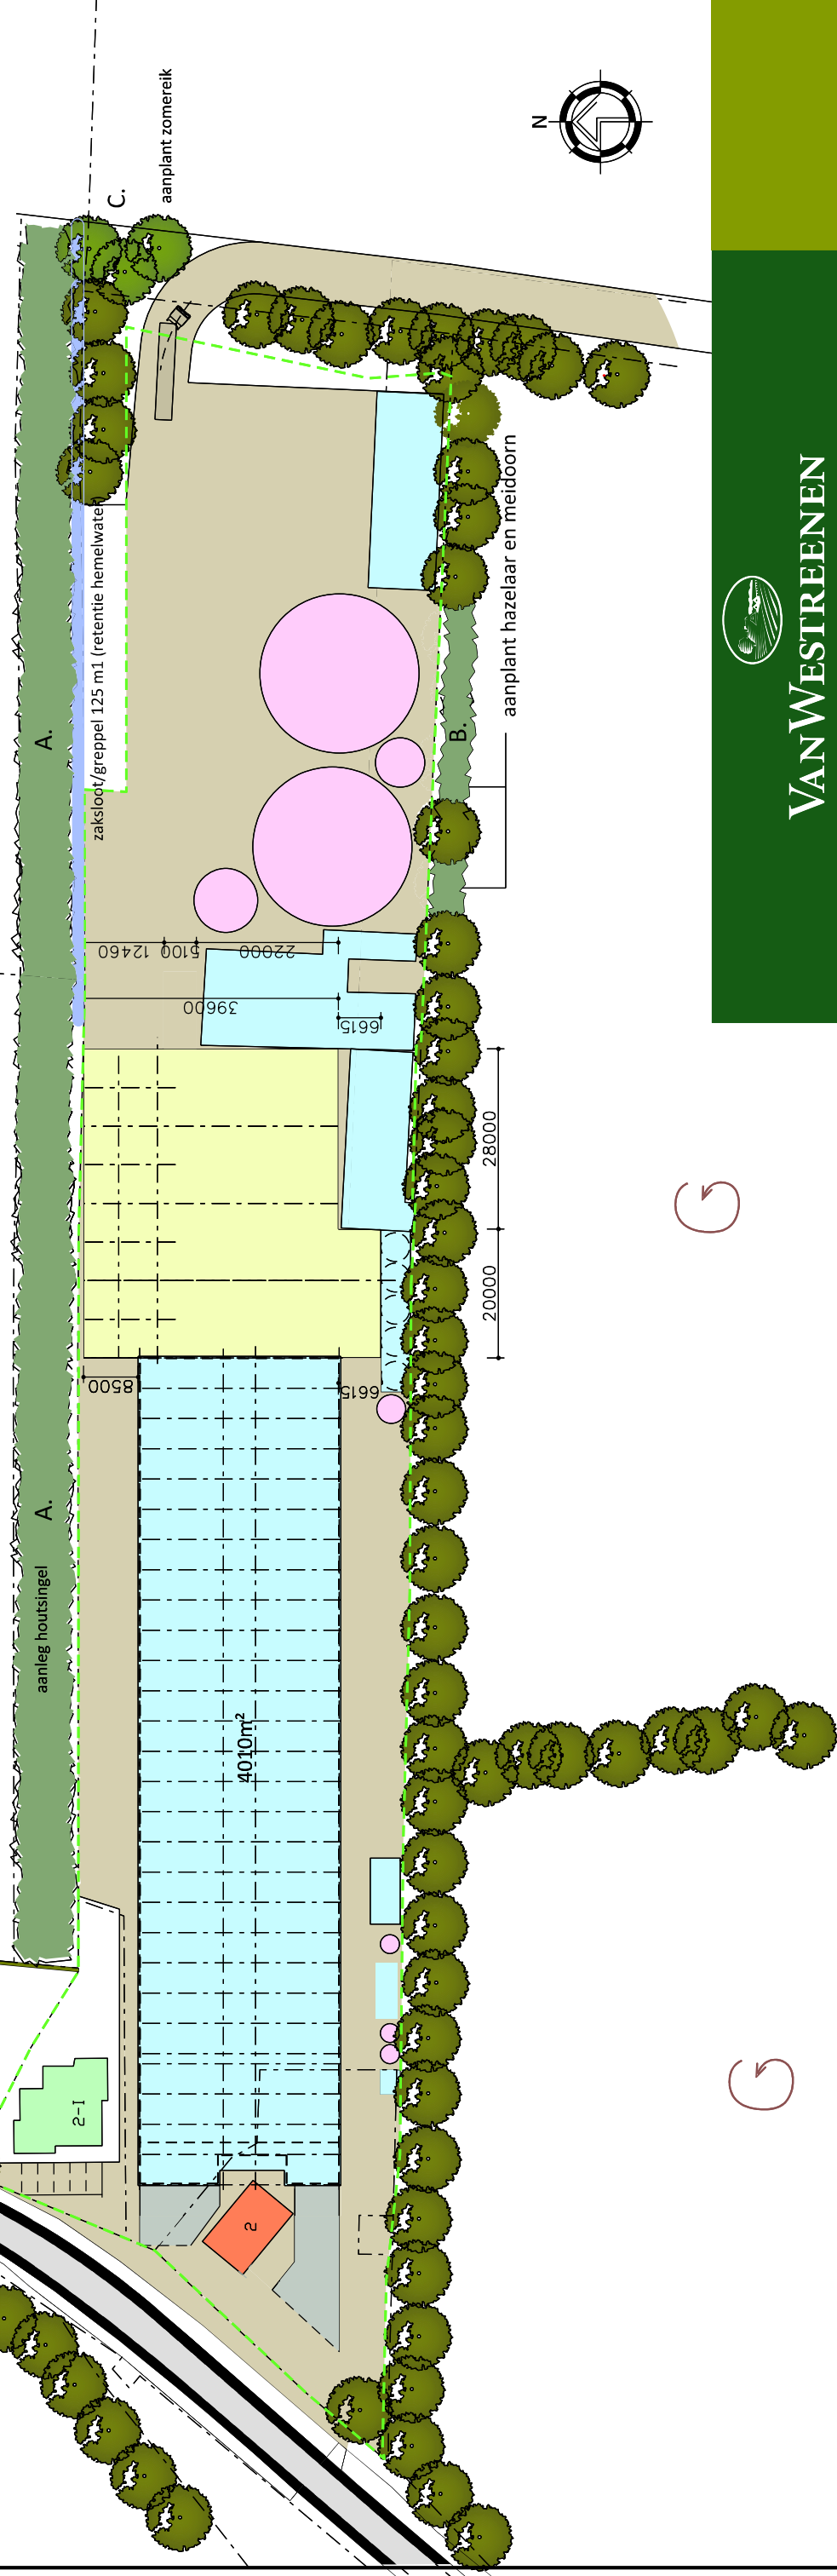

VANWESTREENEN

PROJECT:

overzicht bebouwing/landschappelijke inpassing

OPDRACHTGEVER:

Pluimveeverwerking Jan van Ee B.V.

Wolweg 2

3776 LP Stroe

LOCATIE: Wolweg 2 te Stroe

ONDERDEEL:

**situatietekening met oppervlaktes
maten voor de uitvoering in het werk controleren**

Van Westreenen Adviseurs

Antonie Fokkerstraat 1a

3772 MP Barnevelde

T: (0342) 47 42 55

F: (0342) 47 42 81

E: info@vanwestreenen.nl

Varsseveldseweg 65d

7131 JA Lichtenvoorde

T: (0544) 37 97 37

F: (0544) 37 83 64

E: info@vanwestreenen.nl