




EIGENDOMSGRENS

Kippenschuurtje
Oppervlak 8m²

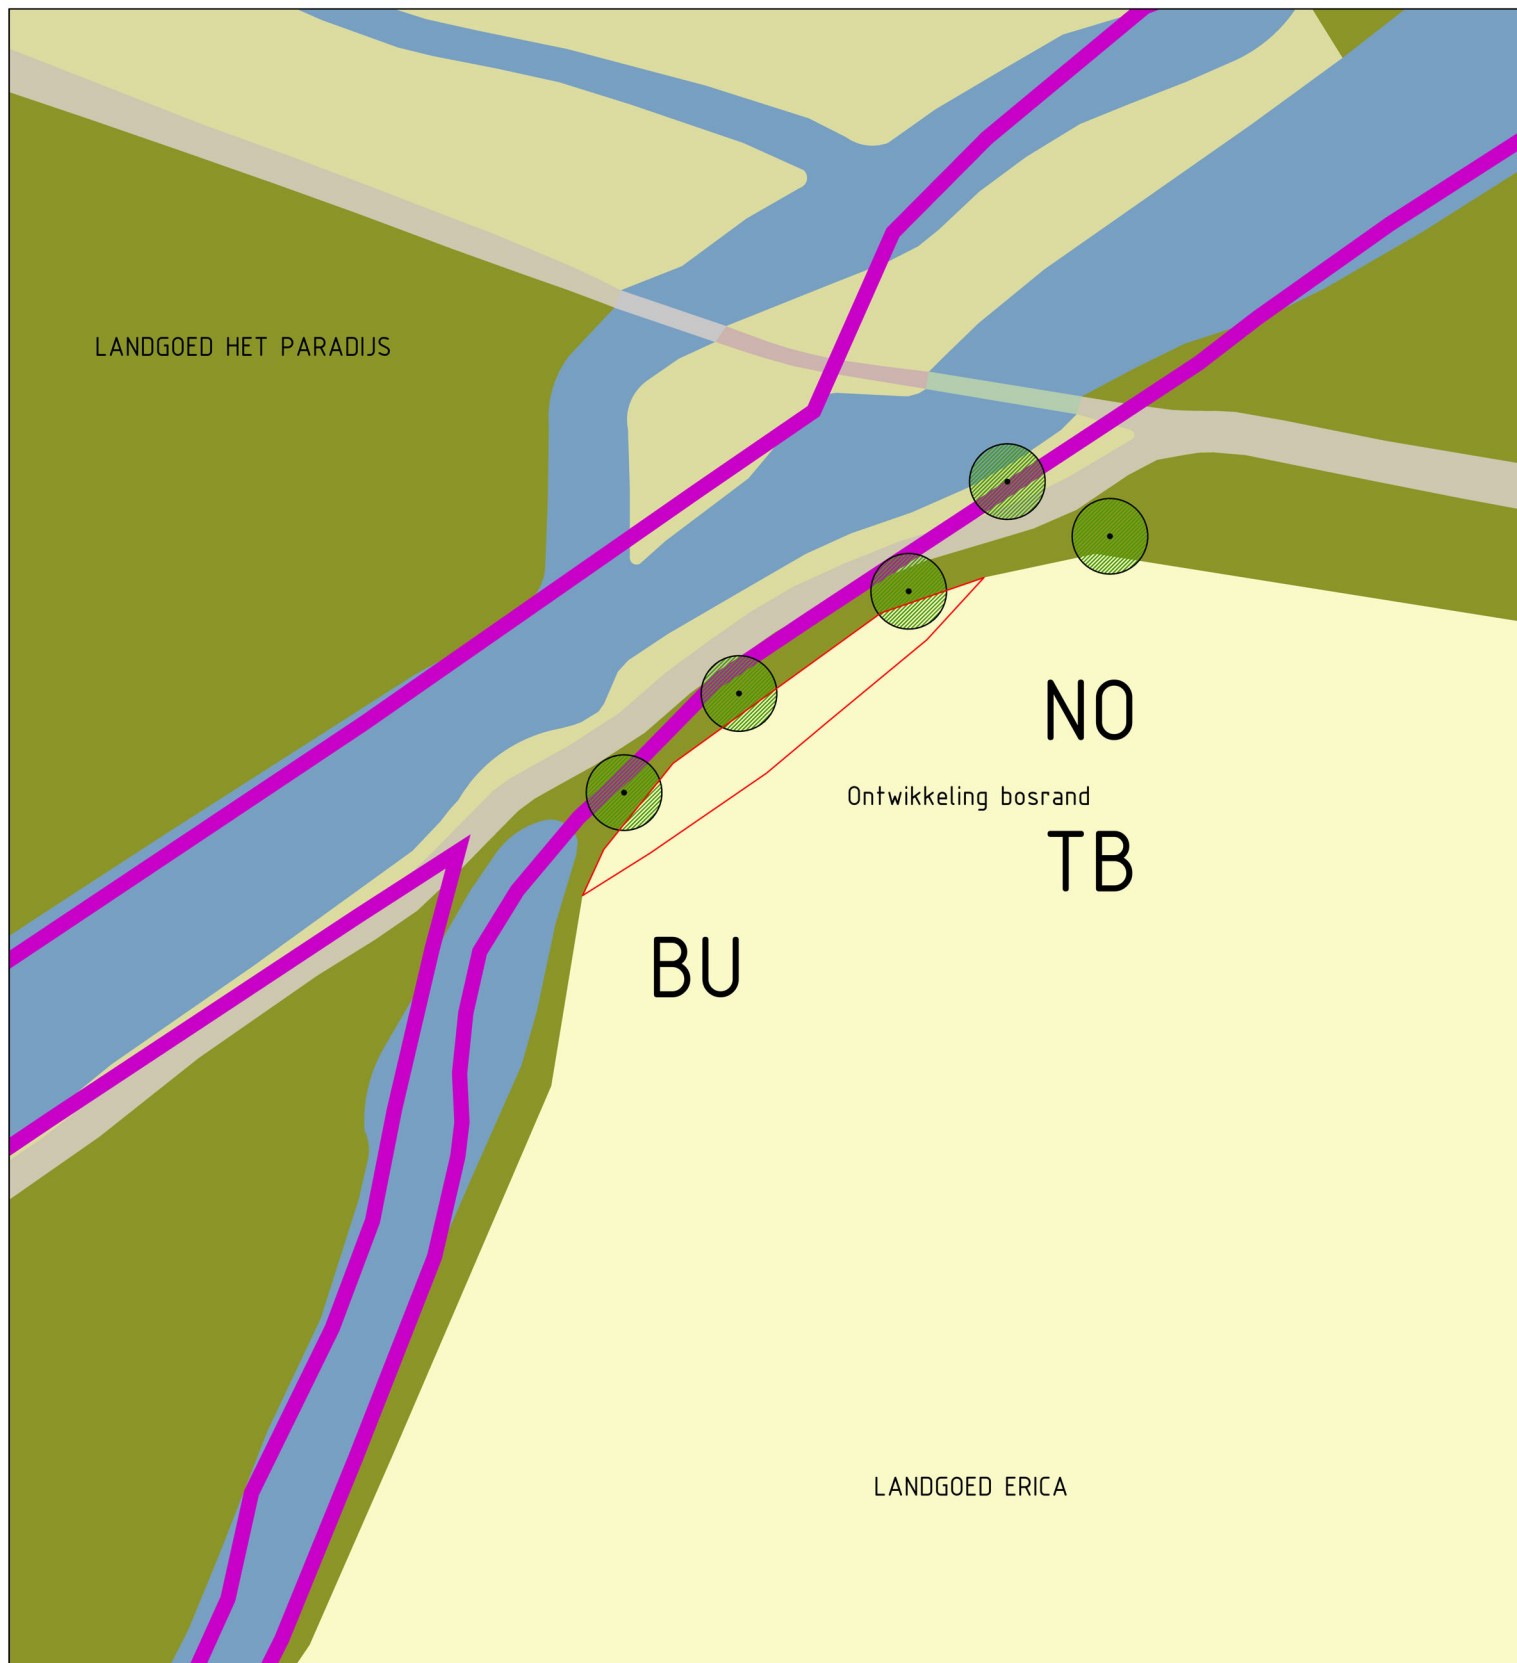

Compensatie kippenschuurtje
Groot Bielderweg 1, Terschuur
Oppervlak 100m²



LANDGOED HET PARADIJS & ERICA

opdrachtgever:


BV Landgoed 't Paradijs
dhr. ing. H.A. van Beuningen
Postbus 26
Maarn

Tek.nr.: 1132-NC-01

Schaal: 1:500

Formaat: A4

Datum: 21-01-2023

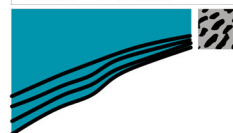

ADVIESBUREAU HAVER DROEZE

WWW.HAVERDROEZE.NL



Plantlijst

Beplanting ten behoeve van ontwikkeling bosrand
ter compensatie kippenschuurtje op landgoed Het
Paradijs, Groot Bielderweg 1, Terschuur
Locatie compensatie: Landgoed Erica
Oppervlak 100m²
Aanplant 20 stuks bomen en heesters

Sortiment:


Betula pendula | Ruwe berk
Carpinus betulus | Haagbeuk
Cornus sanguinea | Rode kornoelje
Corylus avallana | Gewone hazelaar
Crataegus monogyna | Eénstijlige meidoorn
Rhamnus frangula | Vuilboom
Rosa rubiginosa | Egelantier
Salix caprea | Boswilg
Sorbus aucuparia | Lijsterbes



Betula pendula



Carpinus betulus

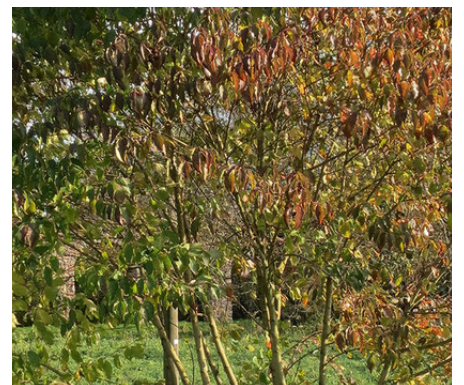

Cornus sanguinea




Corylus avallana



Crataegus monogyna



Rhamnus frangula

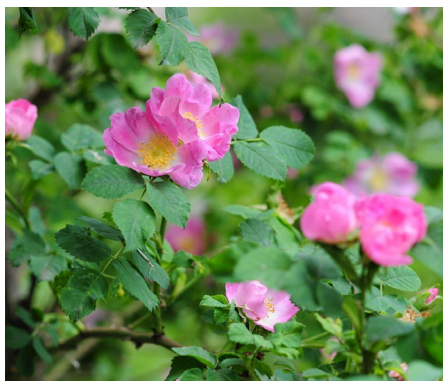

Rosa rubiginosa



Salix caprea



Sorbus aucuparia