


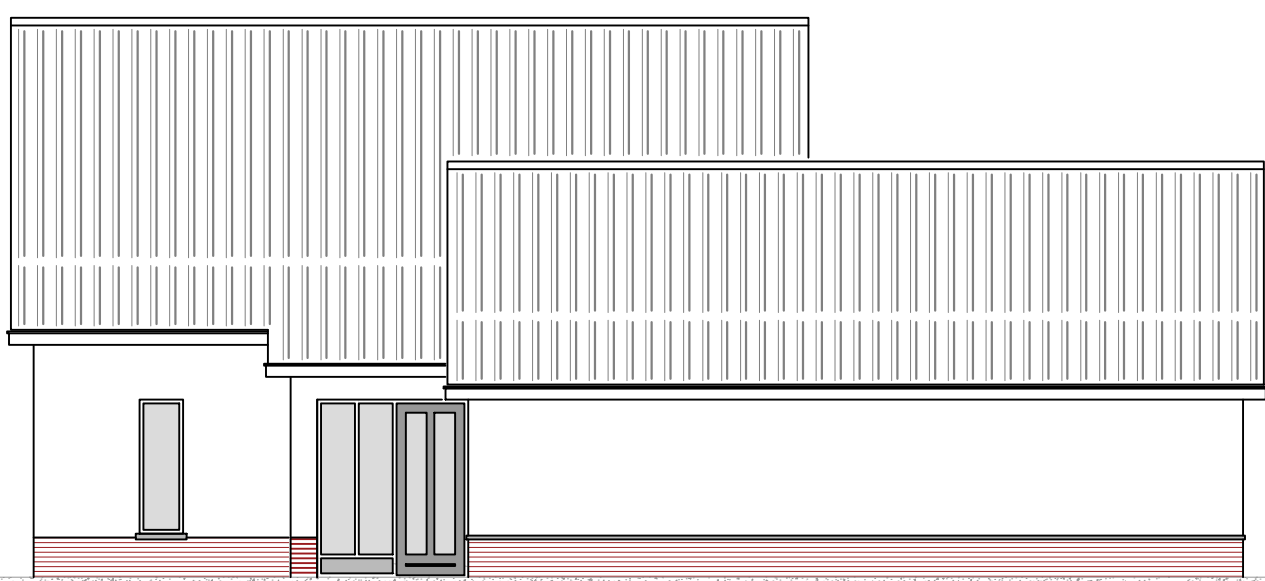

voorgevel



rechterzijgevel




achtergevel

Kleuren/materialen

Gevels	gevelsteen, rood nuance
Plint	gevelsteen, donkerroodbruin nuance
Gevelbekleding	douglas bevelsiding, matzwart beits
Kozijnen	meranti, wit RAL 9010
Ramen/deuren	merbau, antraciet RAL 7016
Goten/boeidelen	tricoya, wit RAL 9010
Dakbedekking	keramische dakpan, antraciet



begane grond

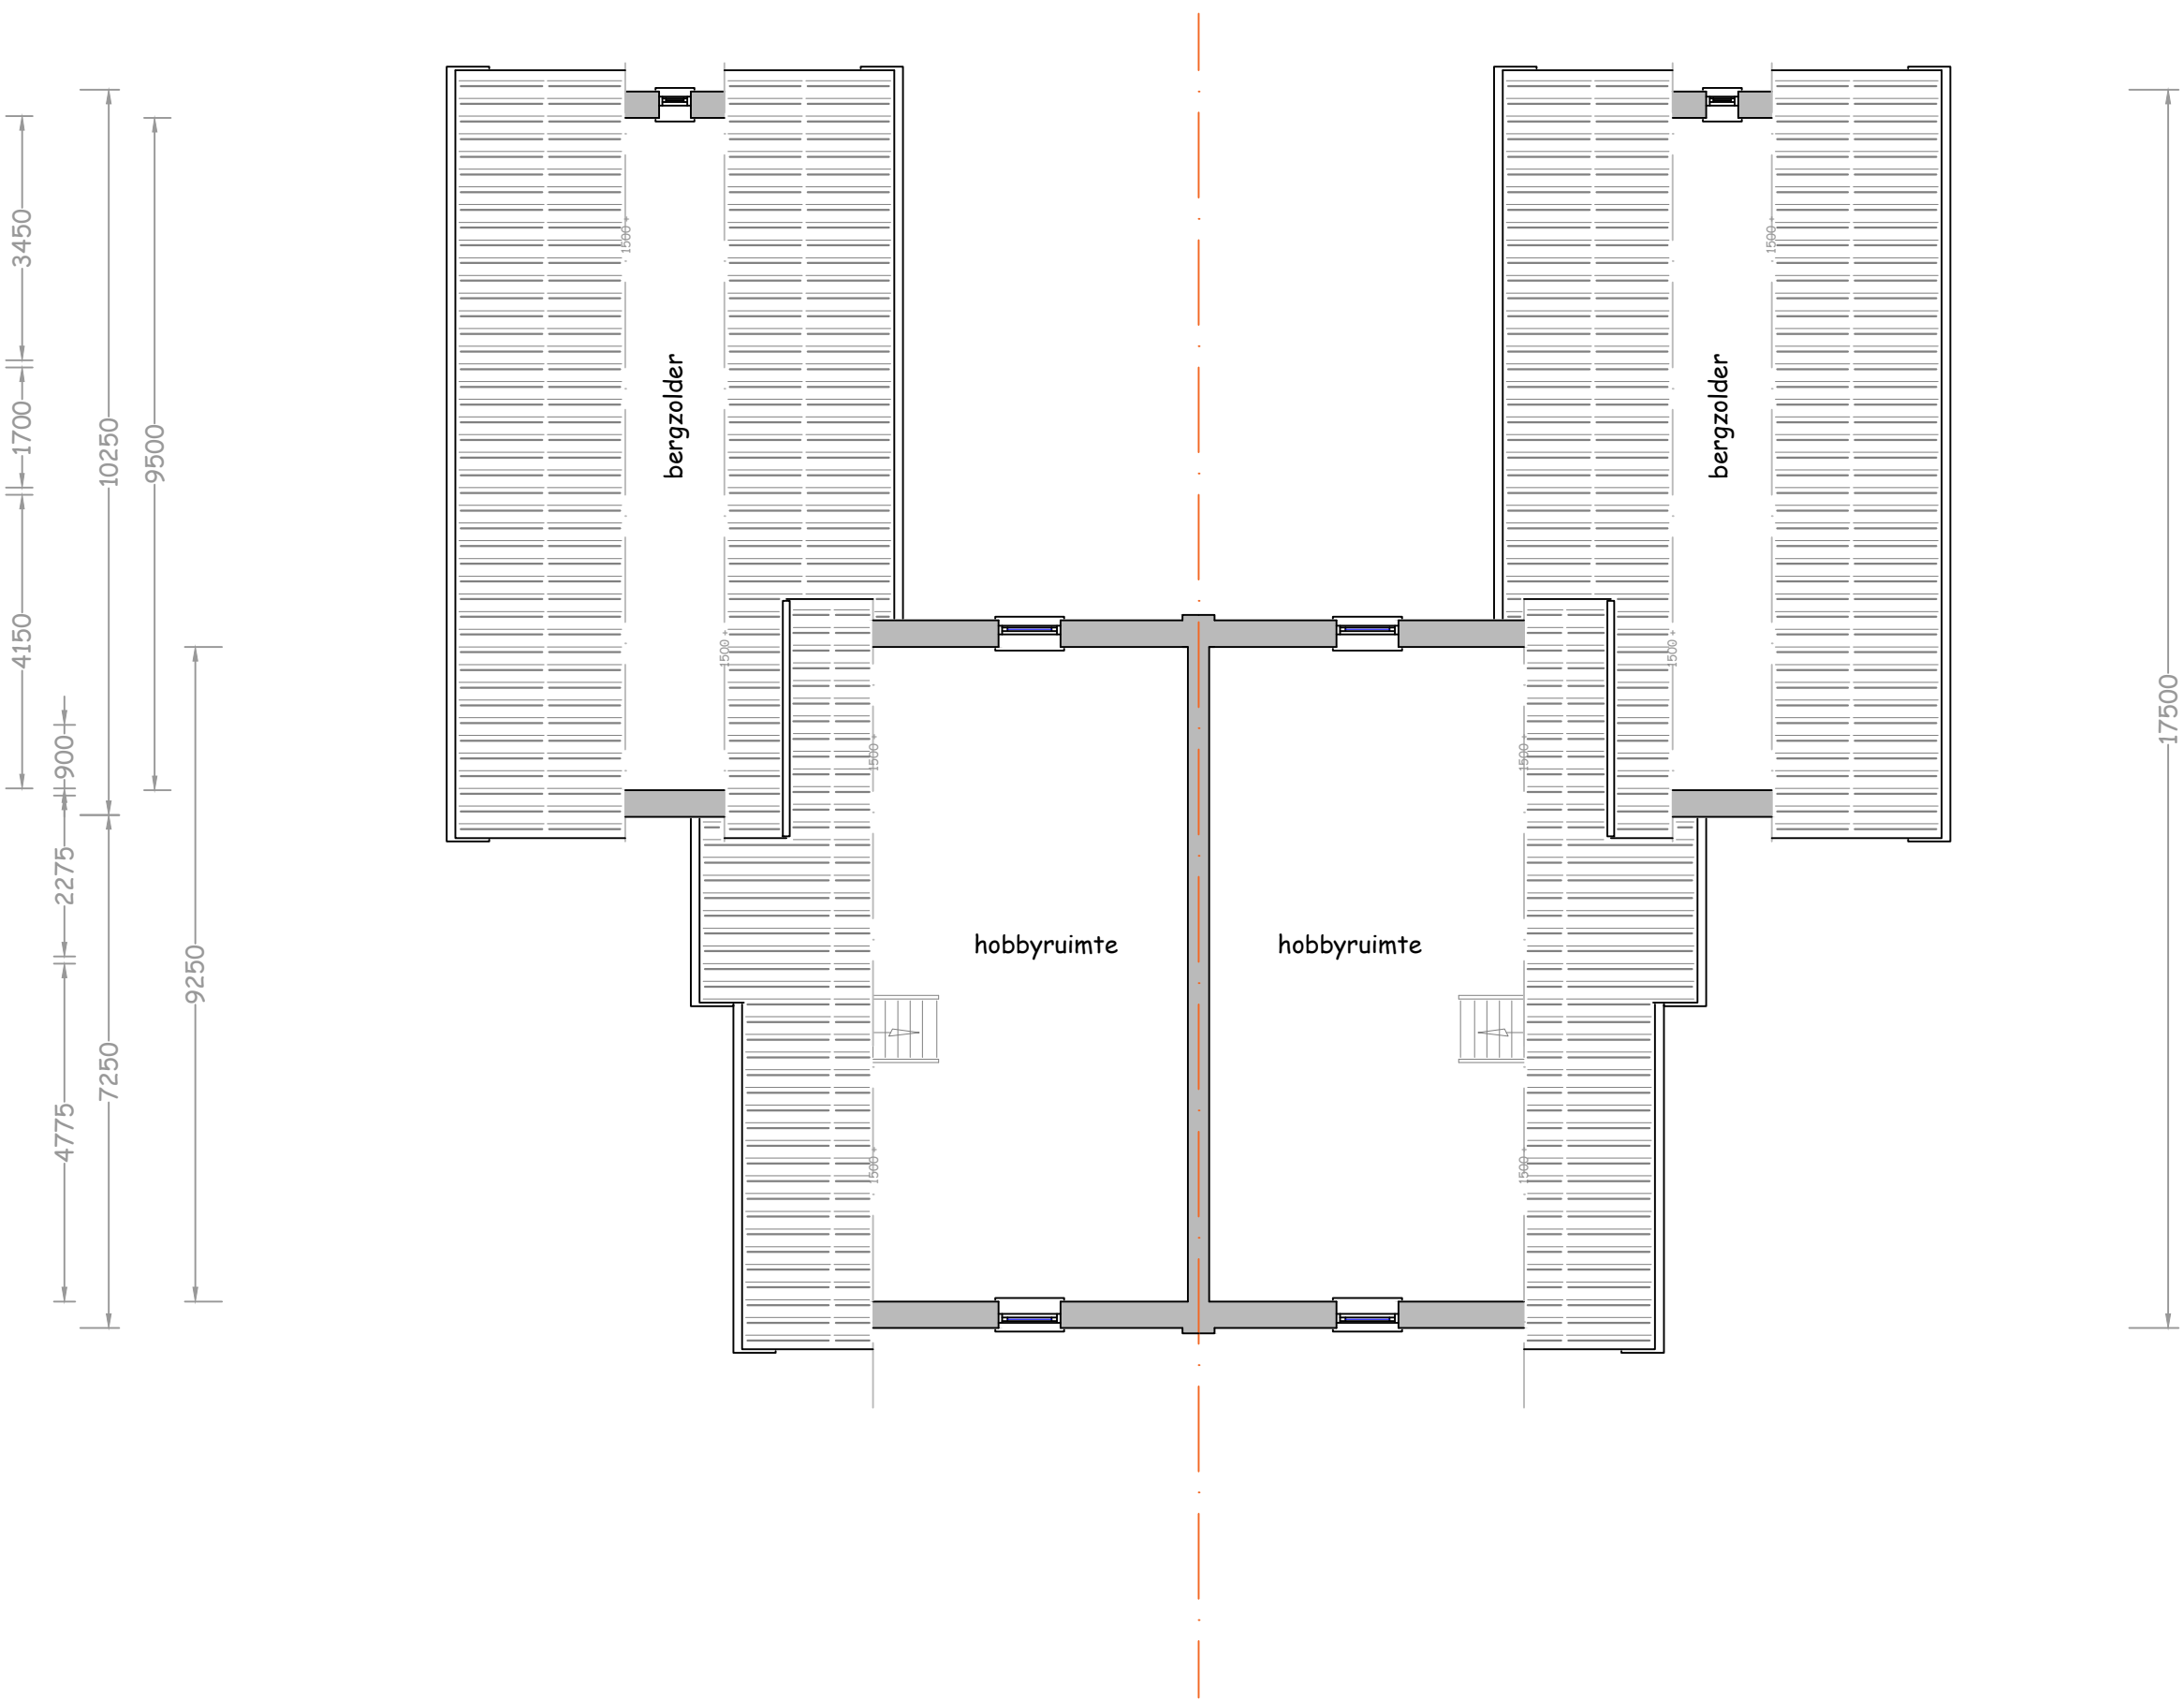


Verdieping



Situatie

Kadastraal bekend gemeente Voorthuizen
Sectie D nummer 1139 en 1140
Schaal 1 : 1000

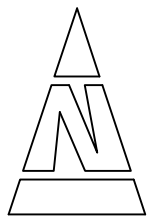

Van Sreugelplantsoen 83
3771 VN Barneveld
0342 420 737
06 41 938567
www.orama.nl
advies@orama.nl

opdrachtgever	De heren Regts en Van Middendorp Hoofdstraat 79 en 85 3781 AC Voorthuizen	schaal	1 : 100
werk	nieuwbouw 2 woningen	project	019-RMV-01
		datum	3 juni 2019
		tekening	ontwerp