


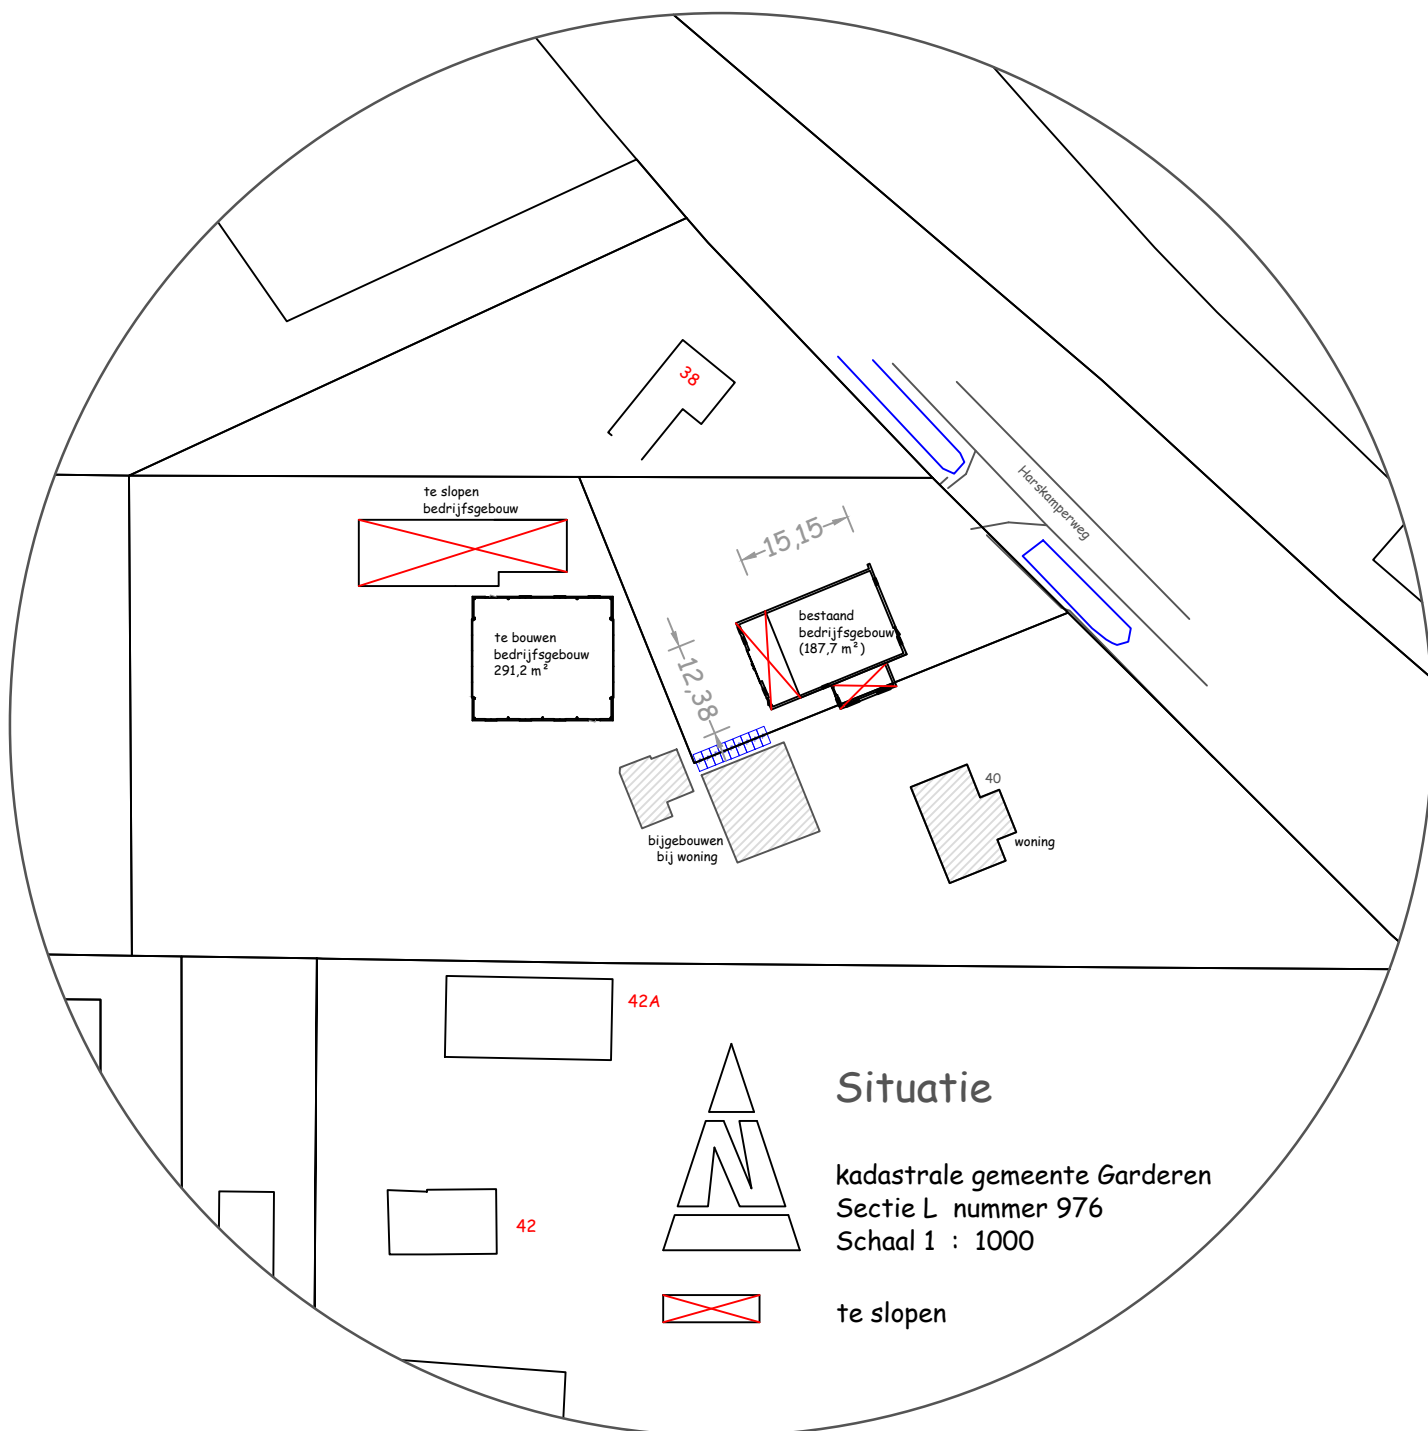

Van Breugelplantsoen 83
3771 VN Barnevelc
0342 420 737
06 41 938567
www.orama.nl
advies@orama.nl

opdrachtgever

De heer H. van de Pol
Harskamperweg 40
3774 JP Kootwijkerbroek

werk

bouwen bedrijfsgebouw

schaal

1 : 100

project

019-PK-01

datum

3 juni 2020

tekening

sloopplan