

Rapport 22100068.r01

Bouwplan Bloemendal – Fase 2a in Barneveld
Akoestisch onderzoek Wet geluidhinder
Wegverkeerslawaaï

Rapport 2200816.r01


Bouwplan Bloemendal – Fase 2a in Barneveld
Akoestisch onderzoek Wet geluidhinder
Wegverkeerslawaaï


Datum:
18 augustus 2023

Opdrachtgever: Gemeente Barneveld
De heer G. Rekker
Postbus 63
3770 AB BARNEVELD

Auteur:
De heer ing. L.F.A. Theuws


Goedgekeurd:

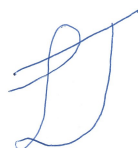

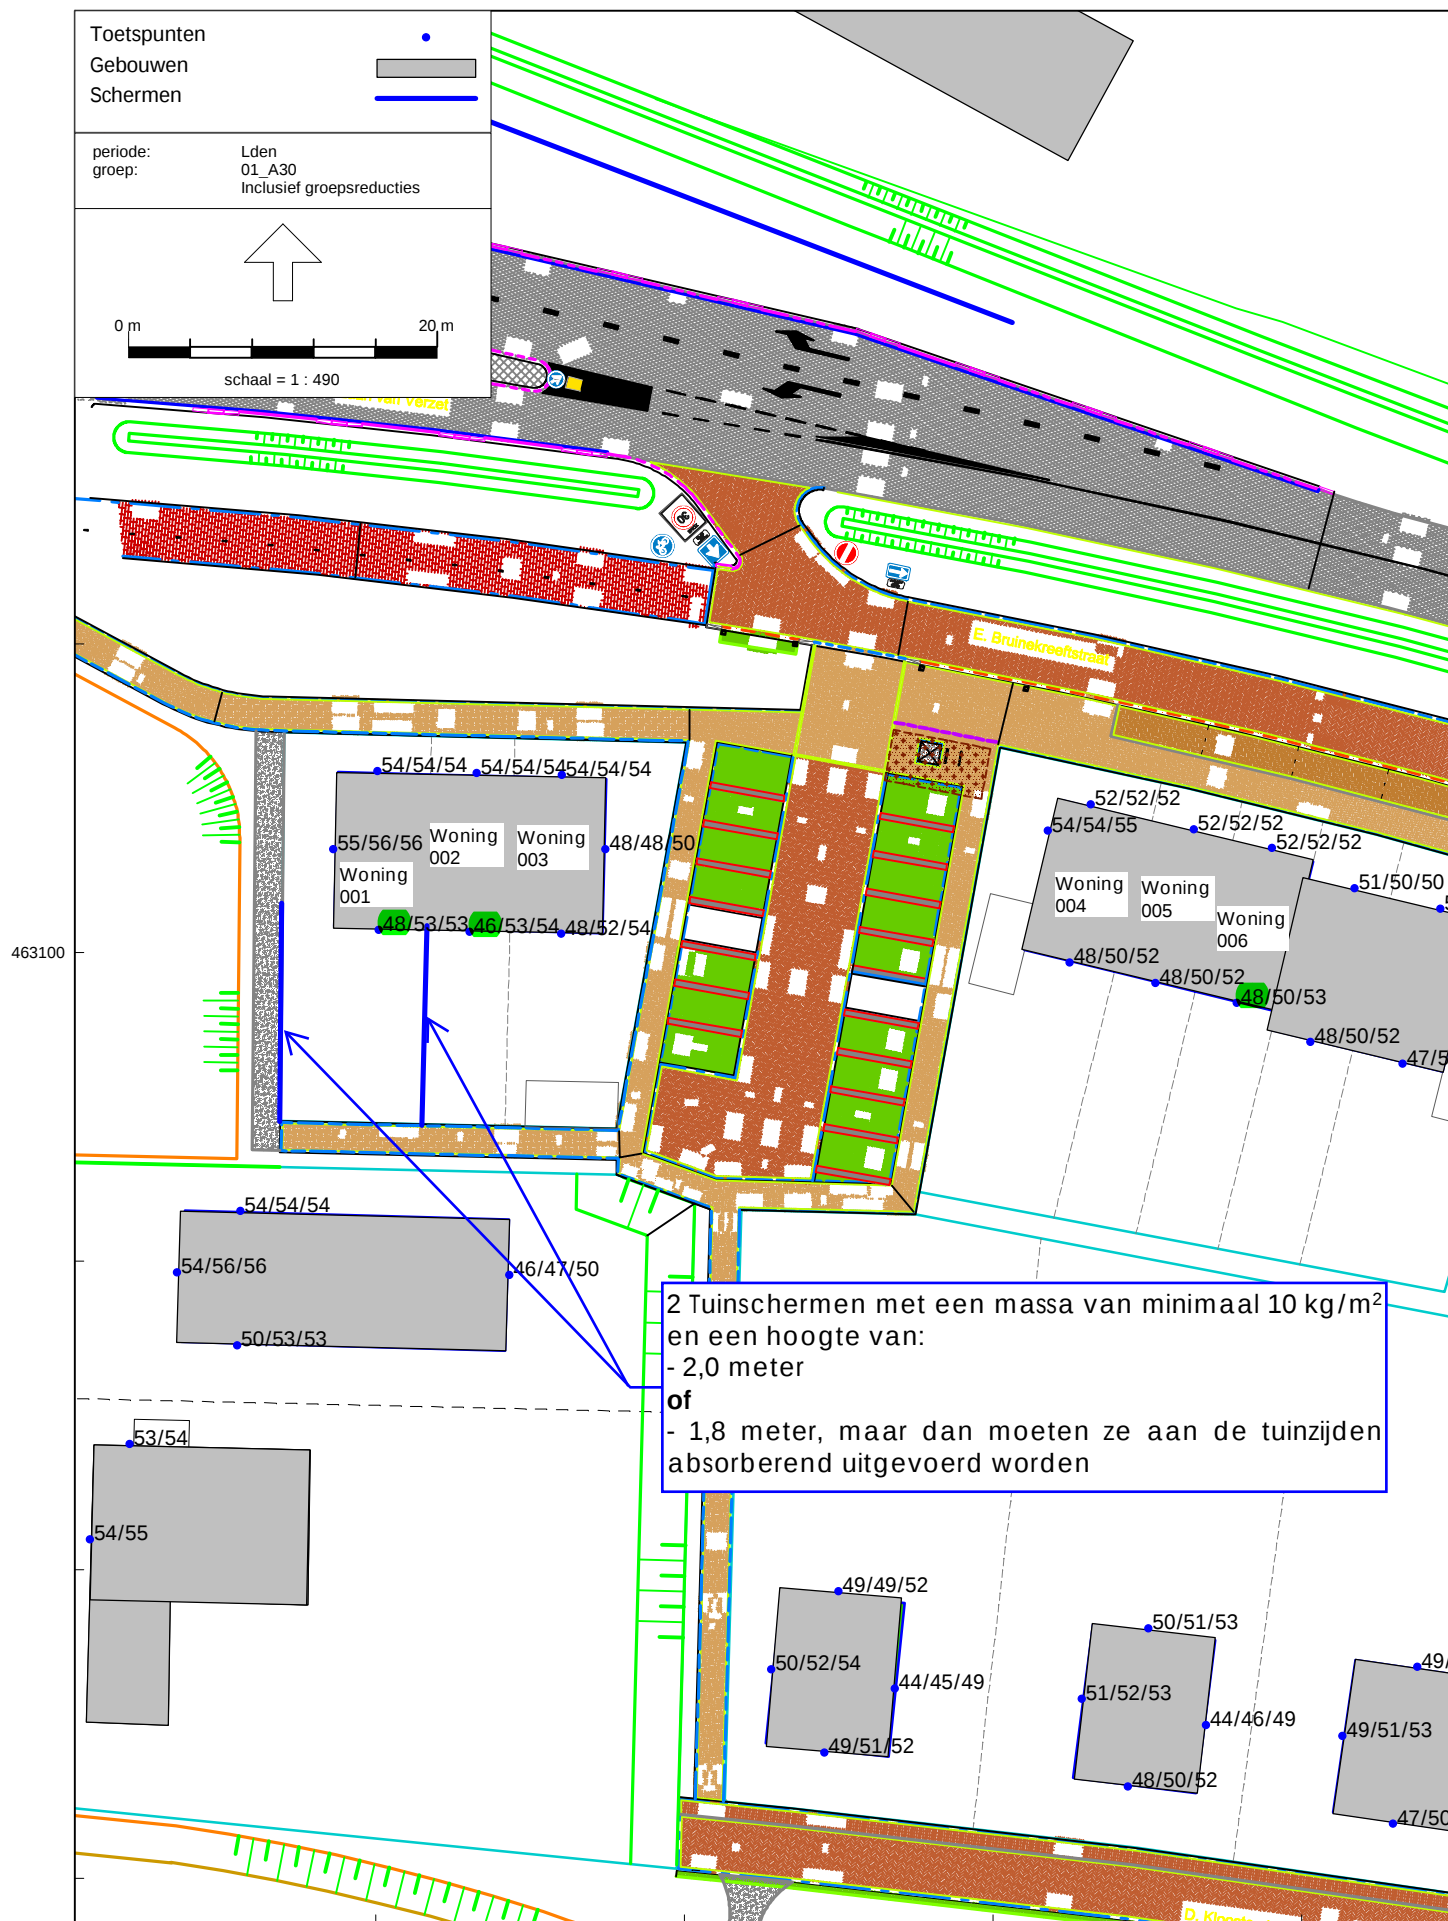

RMG-2012, wegverkeer, [22100068 Barneveld 202109 - WEG 2033 PLAN plus +MR scherm 1], Geomilieu V2023.1 rev 2 Licentiehouder: SPA WNP ingenieurs - locatie Ede

Bloemendal -Fase 2a in Barneveld -Met tuinschermen om geluidluwe gevels/buitenruimten op begane grond te realiseren
 Geluidbelastingen rijksweg A30, na aftrek 2 dB art. 110g Wgh - Hw = 1,5/4,5/7,5 m+mv

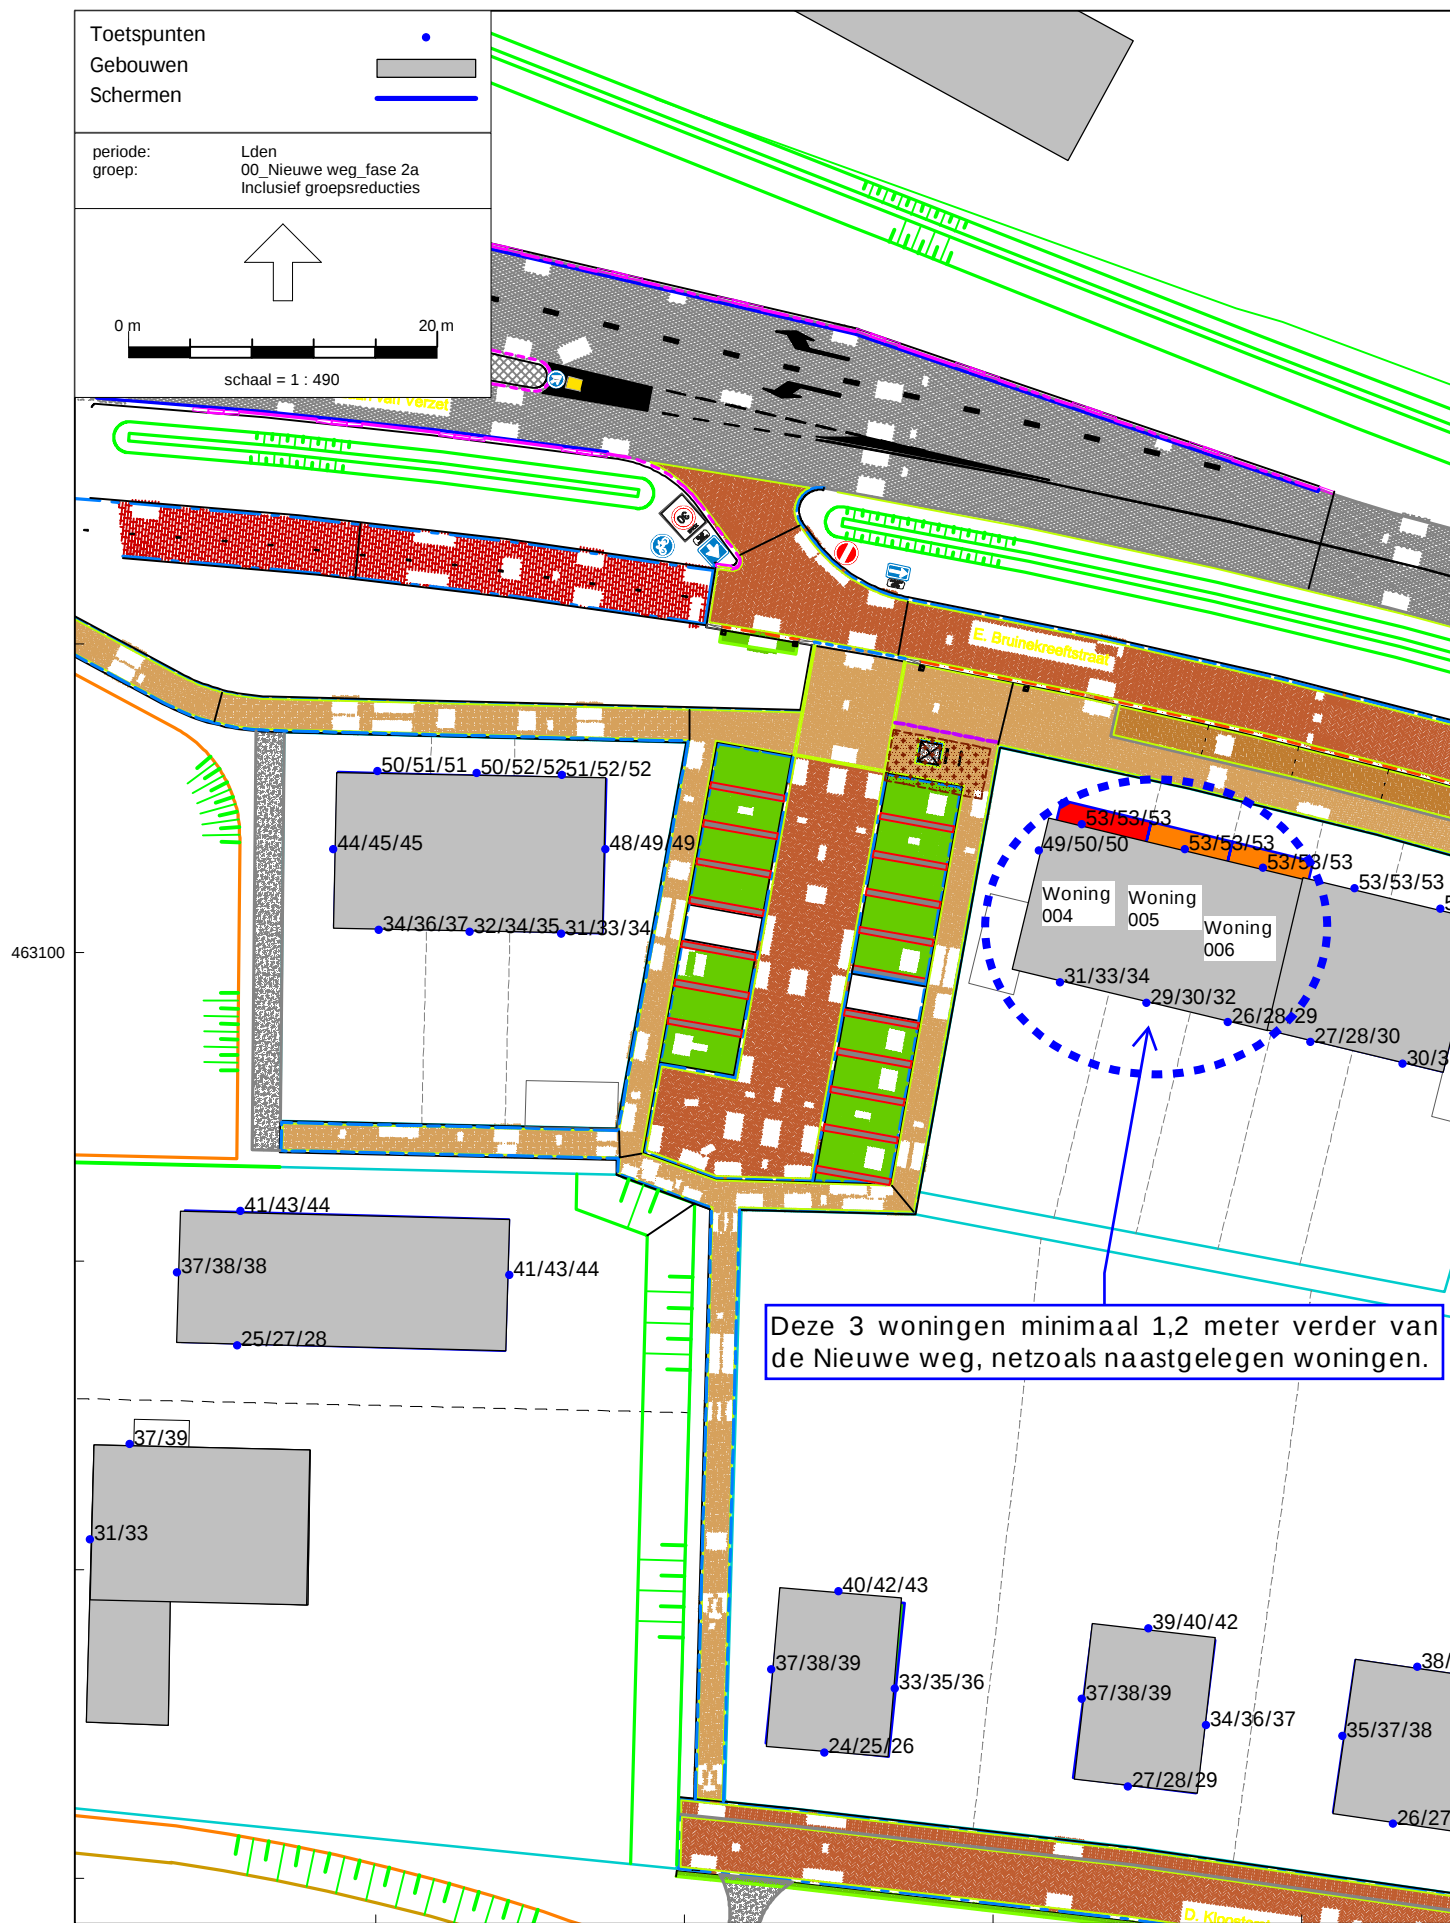

RMG-2012, wegverkeer, [22100068 Barneveld 202109 - WEG 2033 PLAN plus +MR afstand om max. 53 dB] , Geomillieu V2023.1 rev 2 Licentiehouder: SPA WNP ingenieurs - locatie Ede

Bloemendal -Fase 2a in Barneveld -Maatregel afstand verruimen woningen 004, 005 en 006 zodat belasting maximaal 53 dB is
 Geluidbelastingen Nieuwe weg_Fase 2a, na aftrek 5 dB art. 110g Wgh - Hw = 1,5/4,5/7,5 m+mv