


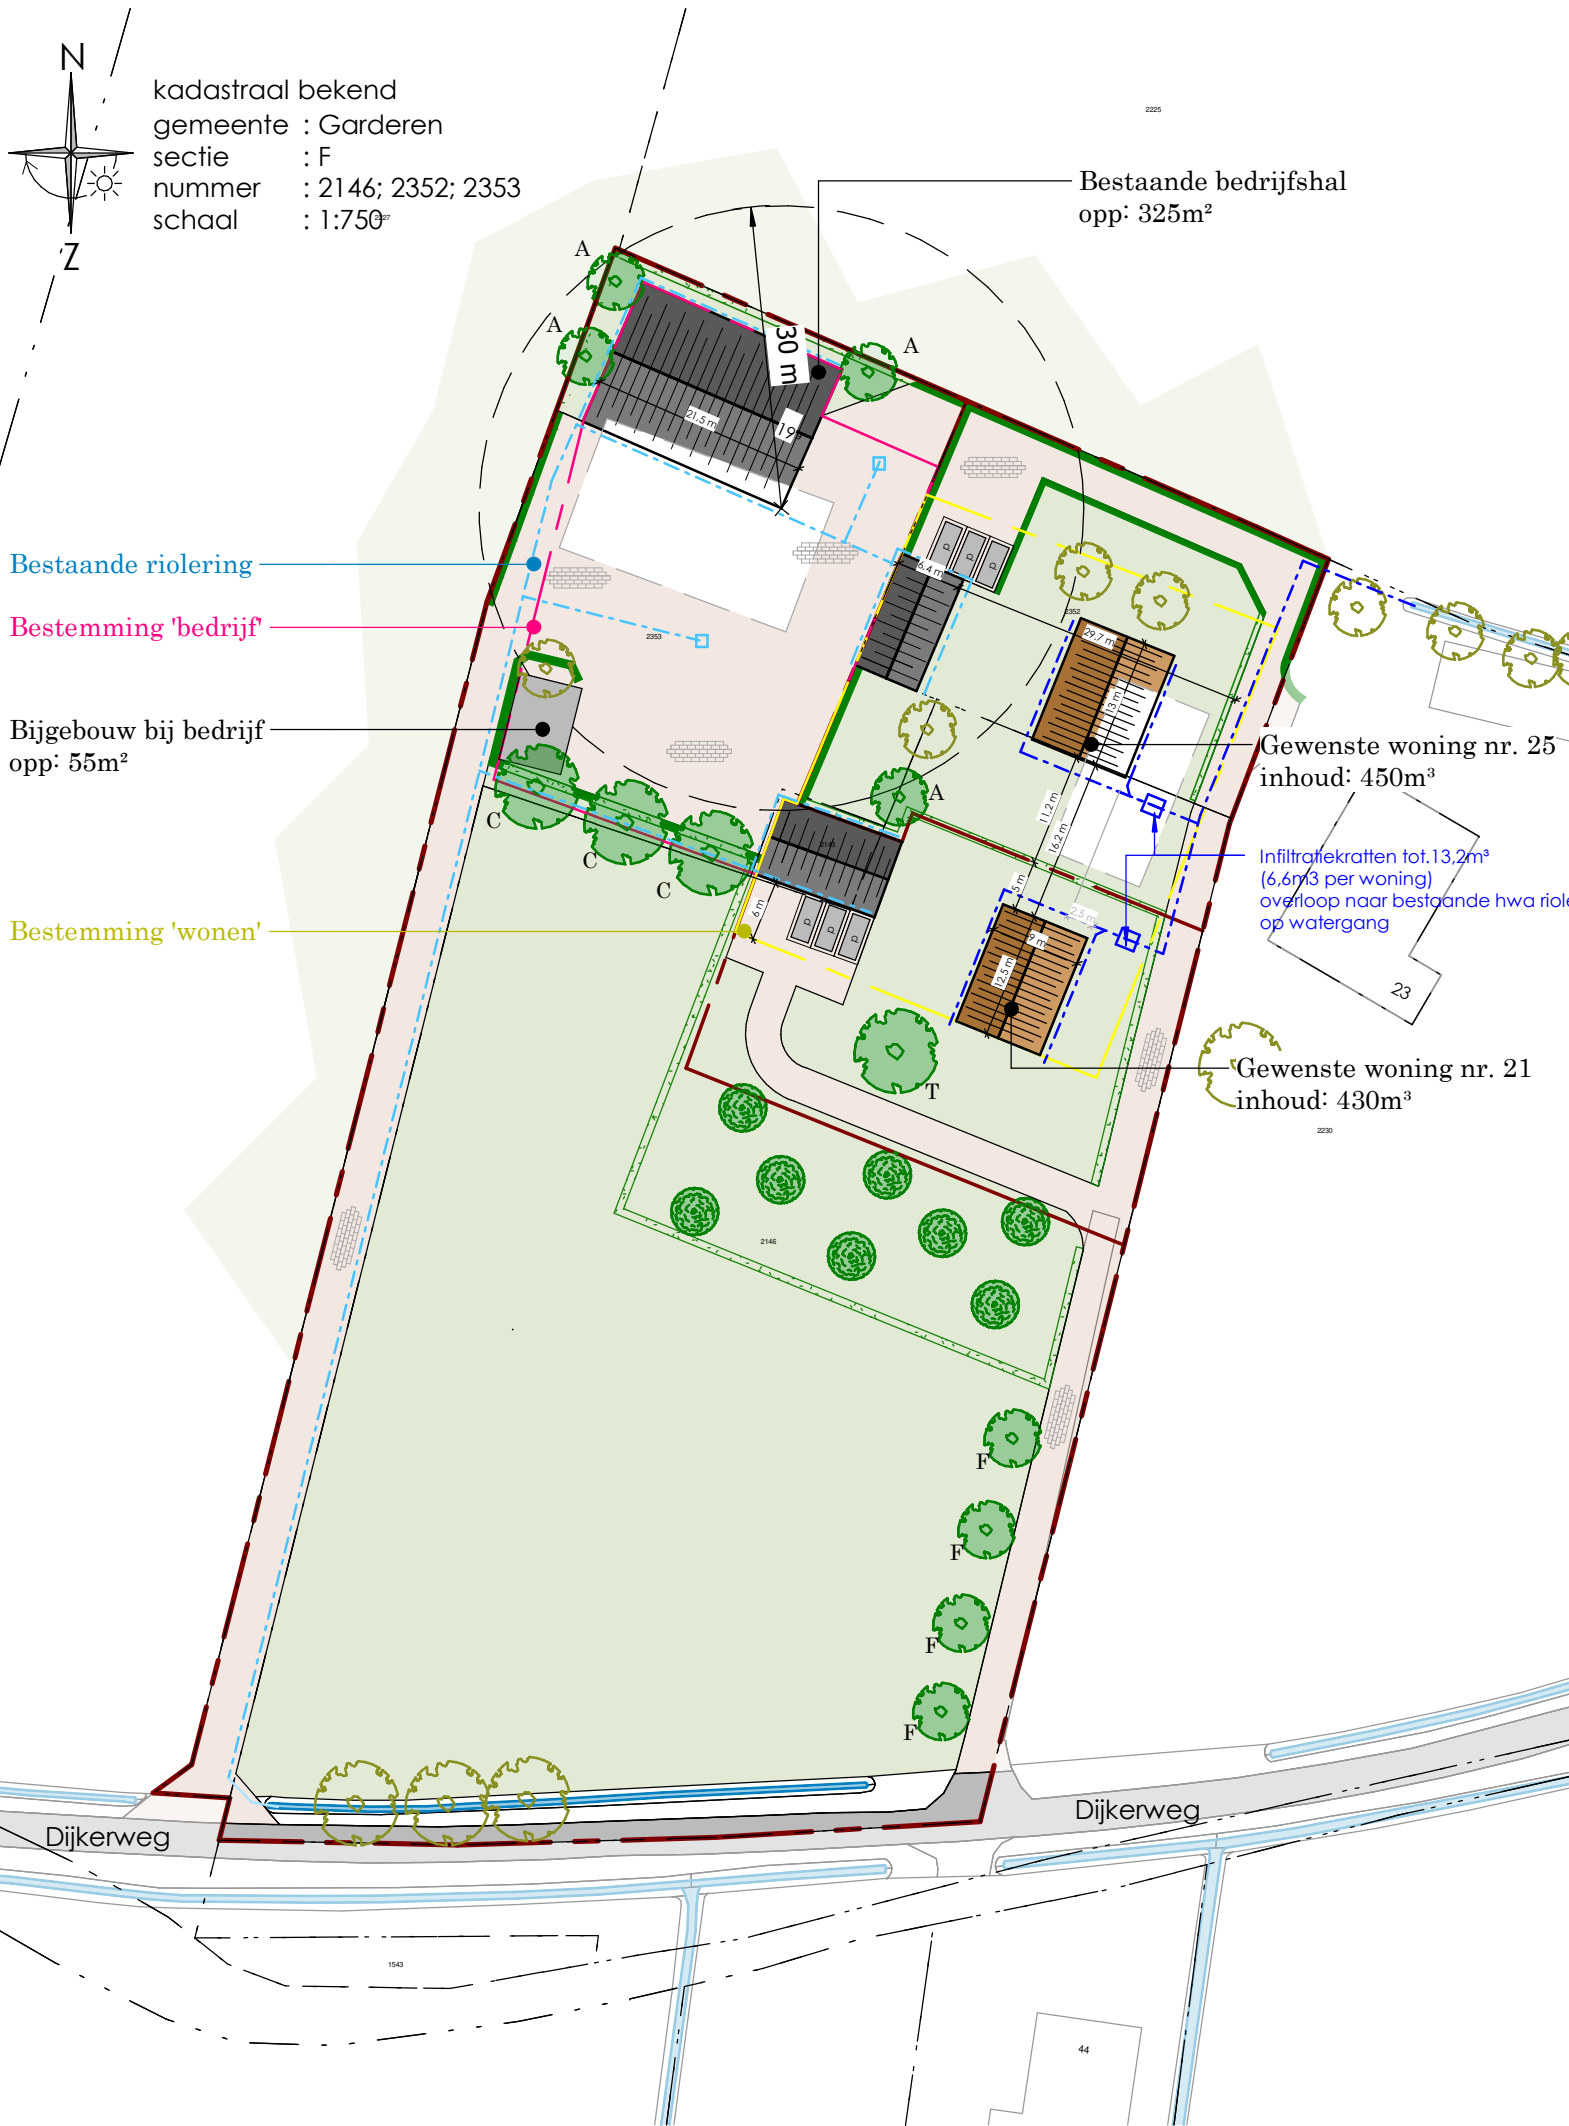

Beplantingsplan nieuwe (solitair) bomen

Nieuwe bomen zoals aangegeven op tekening.

Benamingen bomen:

Latijnse naam:	Nederlandse naam:	Maat:	Aantal:
<i>Alnus glutinosa</i> (A)	Zwarte els	10 - 12	4 st.
<i>Tilia cordata</i> 'böhle' (T)	Winterlinde	12 - 14	1 st.
<i>Fagus sylvatica</i> (F)	Beuk	12 - 14	4 st.
<i>Carpinus betulus fastigiata</i> (C)	Haagbeuk	12 - 14	3 st.

Plantverband van de bomen: Als rechtlijn

Beheervisie bomen:

- Begeleidingsnoei toepassen bij bomen 1 keer per jaar.

Beplantingsplan haag

Beplantingsplan nieuwe beukenhaag
Nieuwe beukenhaag zoals aangegeven op tekening.

Benamingen haag:

Latijnse naam:	Nederlandse naam:	Maat:
<i>Fagus sylvatica</i>	Beukenhaag	100/120

Plantverband van de haag:

plantverband	verschoven verband (rechtlijn)
Aantal rijen beukenhaag	2
Plantafstand tussen de rijen	50 cm
Plantafstand in de rijen	25 cm

Beheervisie haag:

- Eerste jaren inboeten (herplant van uitgevallen exemplaren);
- haag drie keer per jaar onkruid vrij maken;
- 1 of 2 keer jaar knippen waarbij haag gelijk in afmetingen toeneemt tot streefbeeld bereikt.

Beplantingsplan fruitboomgaard (laagstam)

Beplantingsplan nieuwe fruitboomgaard

Benamingen bomen:

Latijnse naam:	Nederlandse naam:
(afhankelijk van soort)	Appelboom (50%)
(afhankelijk van soort)	Perenboom (50%)

Plantverband van de boomgaard:

plantverband	blokverband
Aantal rijen	3
Plantafstand tussen de rijen	8-10 m
Plantafstand in de rijen	8-10 m

Onderplant:

- inzaaien met bloemrijk kruidenmengsel (bijv. bloemenweidemengsel passend bij gebied Cruydt-hoeck)

Beheervisie boomgaard:

- Begeleidingsnoei toepassen bij bomen 1 keer per jaar.
- Inclusief boompaal-band

Bestaande bomenrij

Bestaande bomenrij zoals aangegeven op tekening

aan deze tekening kunnen geen rechten worden ontleend



PTA Midden Nederland
Project Tekenen Advies

De Spil 6A
3774 SE, Kootwijkerbroek
Tel. 06 - 34466939
E. Info@ptamiddennederland.nl
W. www.ptamiddennederland.nl