


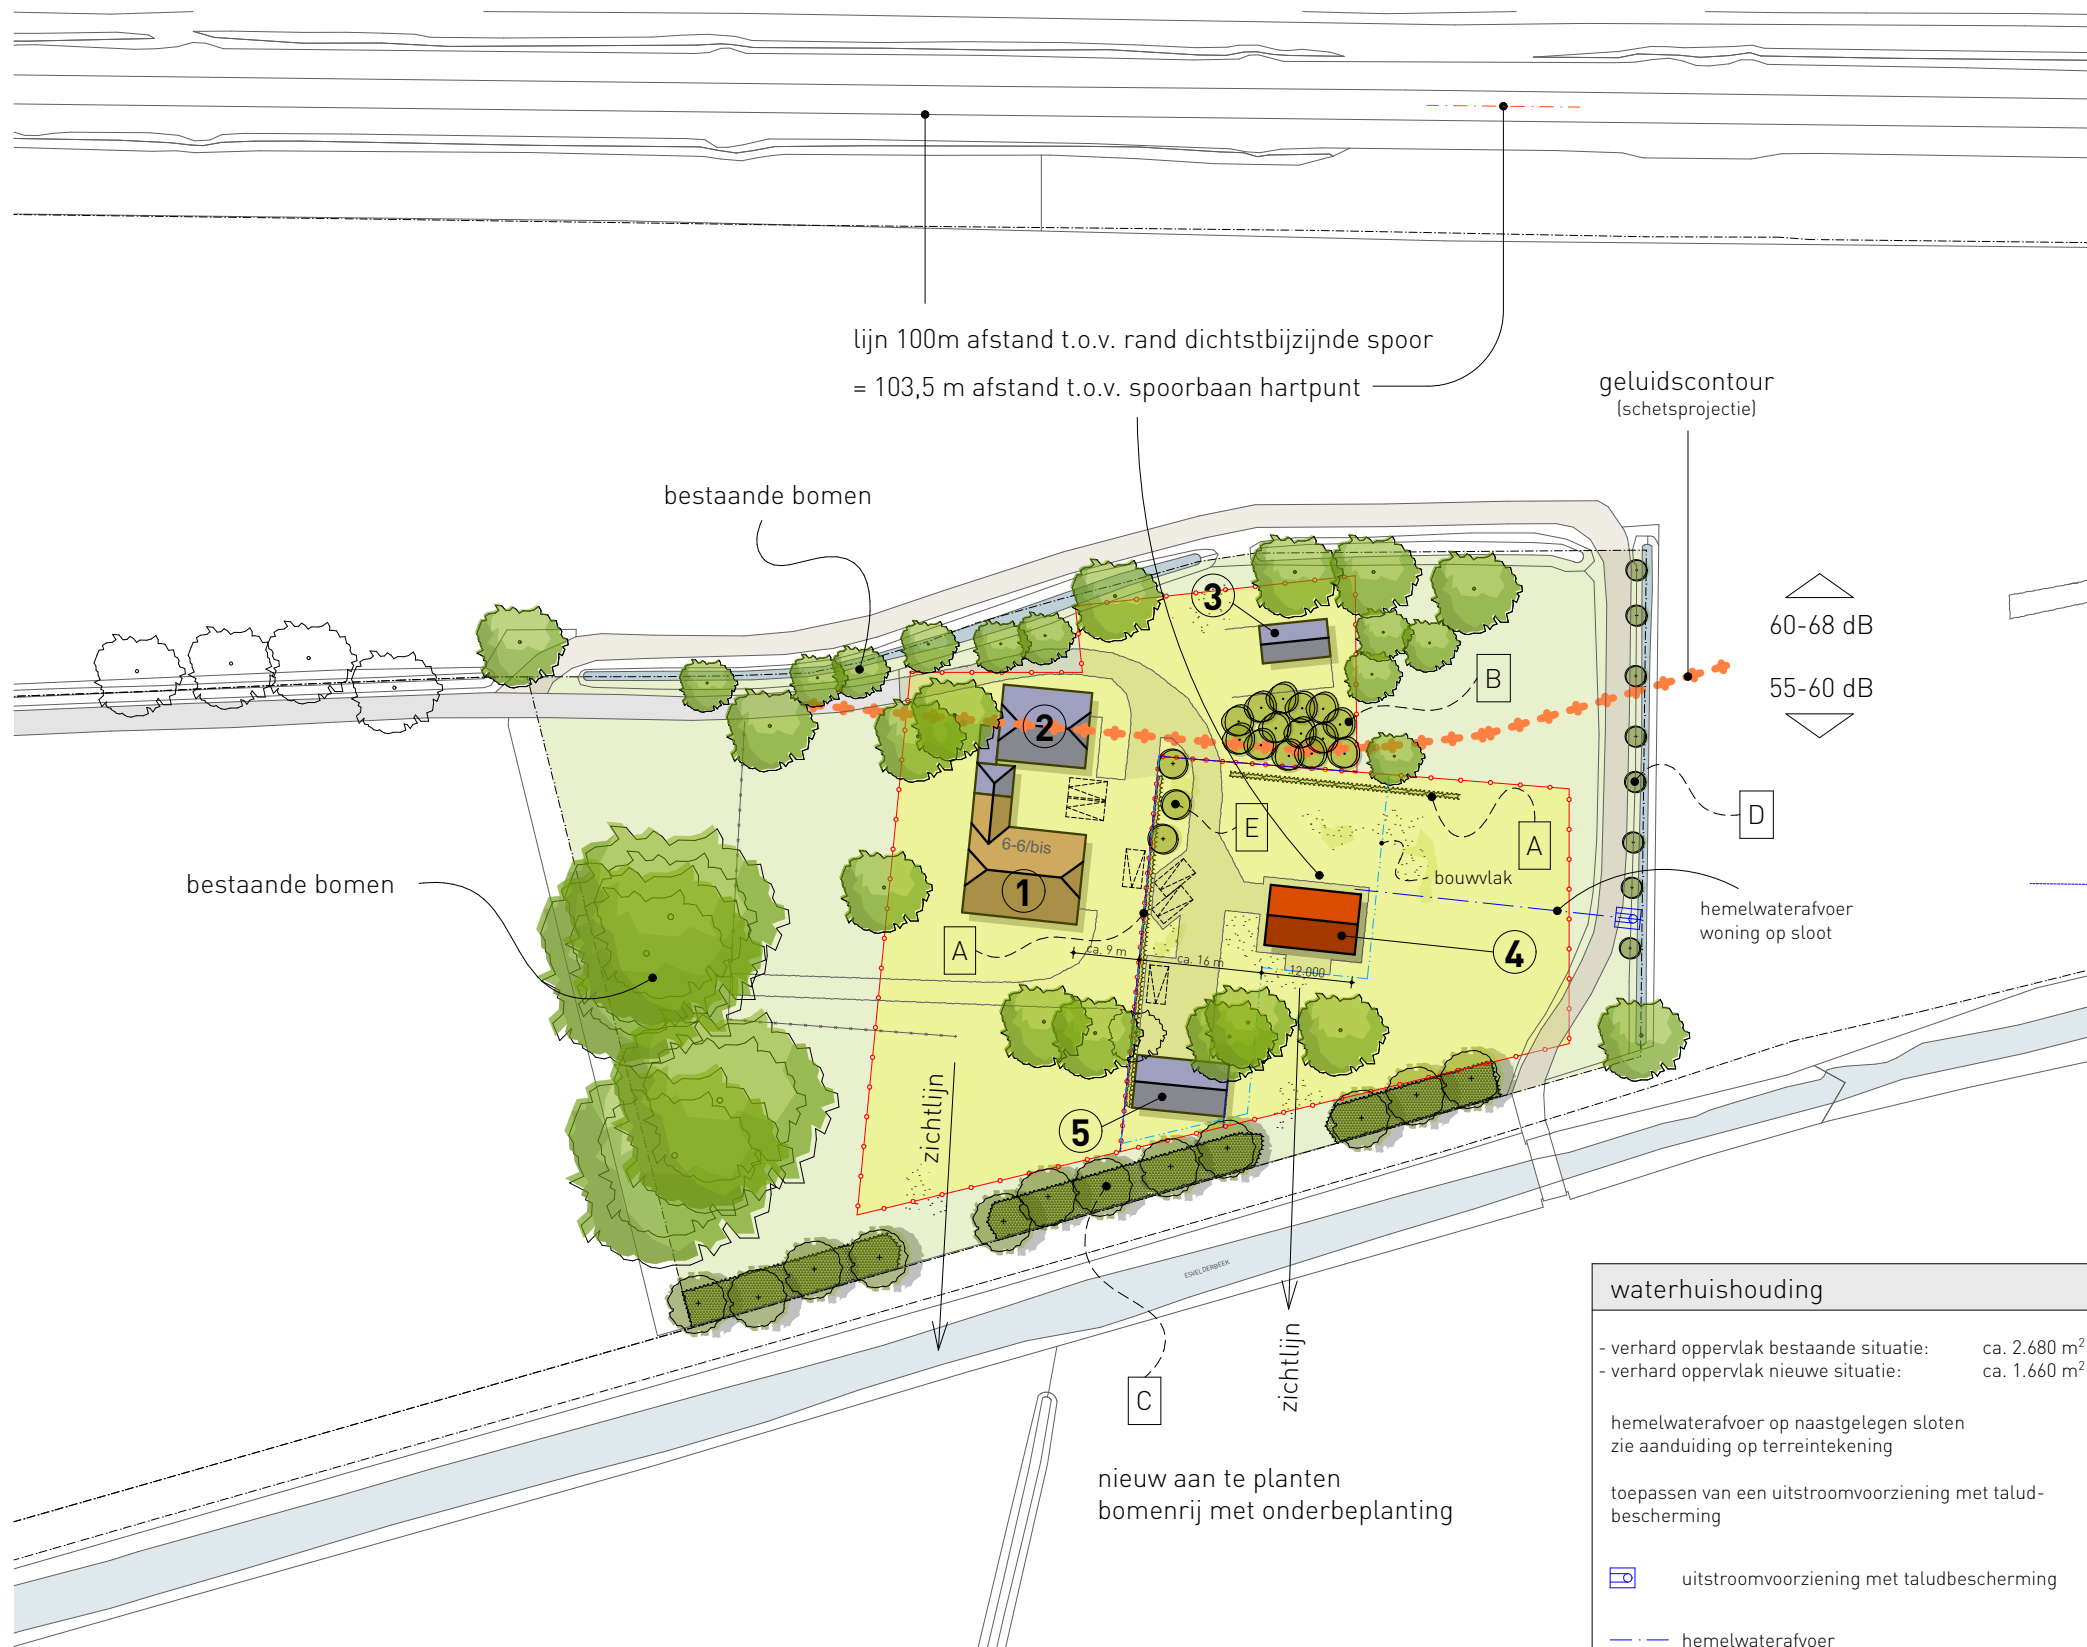

renvooi

- woning
- bijgebouwen
- nieuwe woning
- onderlegger (GBKN)
- perceelsgrens

gebouw	functie	oppervlakte
1	woning	-
2	bijgebouw	150 m2
3	bijgebouw	45 m2
4	nieuwe woning 595 m3	-
5	bijgebouw nieuwe woning	85,75 m2

totaal bijgebouwen nr. 6(bis): 195 m2
totaal bijgebouwen nieuwe kavel: 86 m2

natuurinclusief bouwen

nieuw te bouwen woning voorzien van inbouwkasten voor broedende vogels

overzicht beplanting

A	Ligustrum ovalifolium (haagliguster)	maat 180-200 cm	plantaantal 6 per m ¹
B	Geriefhoutbosje - gewone es, zwarte els hazelaar en lijsterbes	maat 10-12 cm maat 100-120 cm	plantafstand variabel
C	Houtwal nieuw aan te planten zomereiken	maat 10-12	plantafstand 8 m ¹
	onderbeplanting - breedte 5 m: struweel, bestaande uit hondsroos, hazelaar, gelderse roos, lijsterbes, meidoorn e.d. plantmaat: 100-120 plantverband: 1,5x1,5 m soorten: gemixt		
D	Salix Alba (schietswilg)	maat 12-14	plantafstand 6-8 m ¹
E	Hoogstam fruitbomen Pyrus communis 'conference' (peer) Malus domestica (notarisappel)	maat 12-14	plantafstand 5 m ¹

Kadastraal bekend:
- Gemeente VOORTHUIZEN
- sectie: H
- perceel nr.: 2193
- schaal: 1 : 1000

waterhuishouding	
- verhard oppervlak bestaande situatie:	ca. 2.680 m ²
- verhard oppervlak nieuwe situatie:	ca. 1.660 m ²
hemelwaterafvoer op naastgelegen sloten zie aanduiding op terreintekening	
toepassen van een uitstroomvoorziening met talud- bescherming	
	uitstroomvoorziening met taludbescherming
	hemelwaterafvoer
vuilwaterafvoer aansluiten op drukriool	

Struikhoeve sloopmeters.nl
0318 744 150 | Struikweg 8, Harskamp | struikhoeve.nl | sloopmeters.nl

projectnr. 3567
onderwerp NIEUWE SITUATIE
BUITENHUISWEG 6, BARNEVELD

datum: 11 januari 2022
schaal: 1 : 1000

LANDBORG
■ BENUT DE RUIMTE