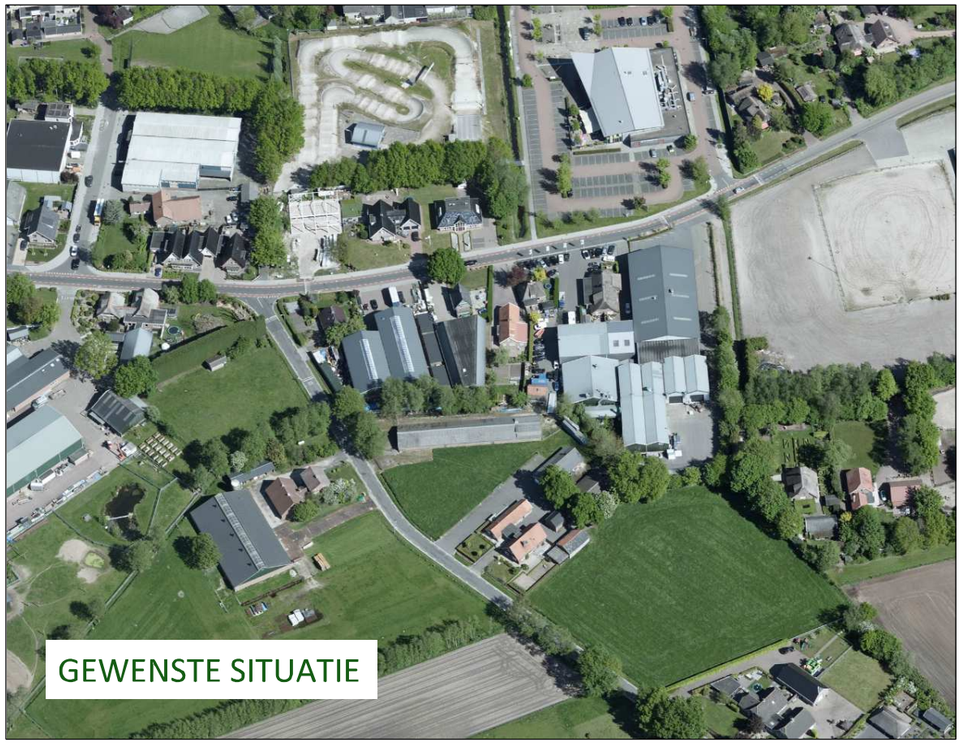

LEGENDA

- BESTAAND BOUWVLAK
- GEWENST BESTEMMINGSVLAK
- TE AMOVEREN BEDRIJFSWONINGWONING EN BEDRIJFSGEBOUW
- NIEUW TE BOUWEN WONING
- NIEUW TE BOUWEN BEDRIJFSGEBOUW
- BESTAANDE BEPLANTING
- NIEUWE BOMEN
- HEGGEN/HAGEN
- milieucontour 50 m¹

N

OVERZICHT BEPLANTING

1.) Aan te planten veldesdoorn langs zijerf (4 st.)
(Acer campestre) maat 12-14

2.) beukenhaag rond voor- en zijerf
Fagus sylvatica maat 60-80,
plantafstand: 5 st. m¹ (ca. 165m¹ x 5 =825 st.)

3.) Aan te planten hoogstam fruitbomen (5 st.)
plantafstand ca. 6 mtr.

Pyrus communis	gewone peer	2 stuks	12-14
Prunus domestica	pruimenboom	1 stuks	12-14
Malus domestica	appelboom	2 stuks	12-14

0m 50m

VanWestreenen

Van Westreenen Adviseurs

Anthonie Fokkerstraat 1a
3772 MP Barneveld
T: (0342) 47 42 55
F: (0342) 47 42 81
E: info@vanwestreenen.nl

Varsseveldseweg 65d
7131 JA Lichtenvoorde
T: (0544) 37 97 37
F: (0544) 37 83 64
E: info@vanwestreenen.nl

PROJECT:
FunctieveranderingEssenerweg/Laageinderweg

OPDRACHTGEVER:
Dhr. H. Budding
Essenerweg 80
3774 CD KOOTWIJKERBROEK

LOCATIE: Essenerweg 78 en locatie tegenover Laageinderweg 4

ONDERDEEL:
gewenste situatie

SCHAAL: 1:750
GETEKEND: AD
FORMAAT: A3
DATUM: 08/08/2020
WIJZIGING: -

PROJECTNUMMER:
201907LI-BUDDING
Blad 1 van 1