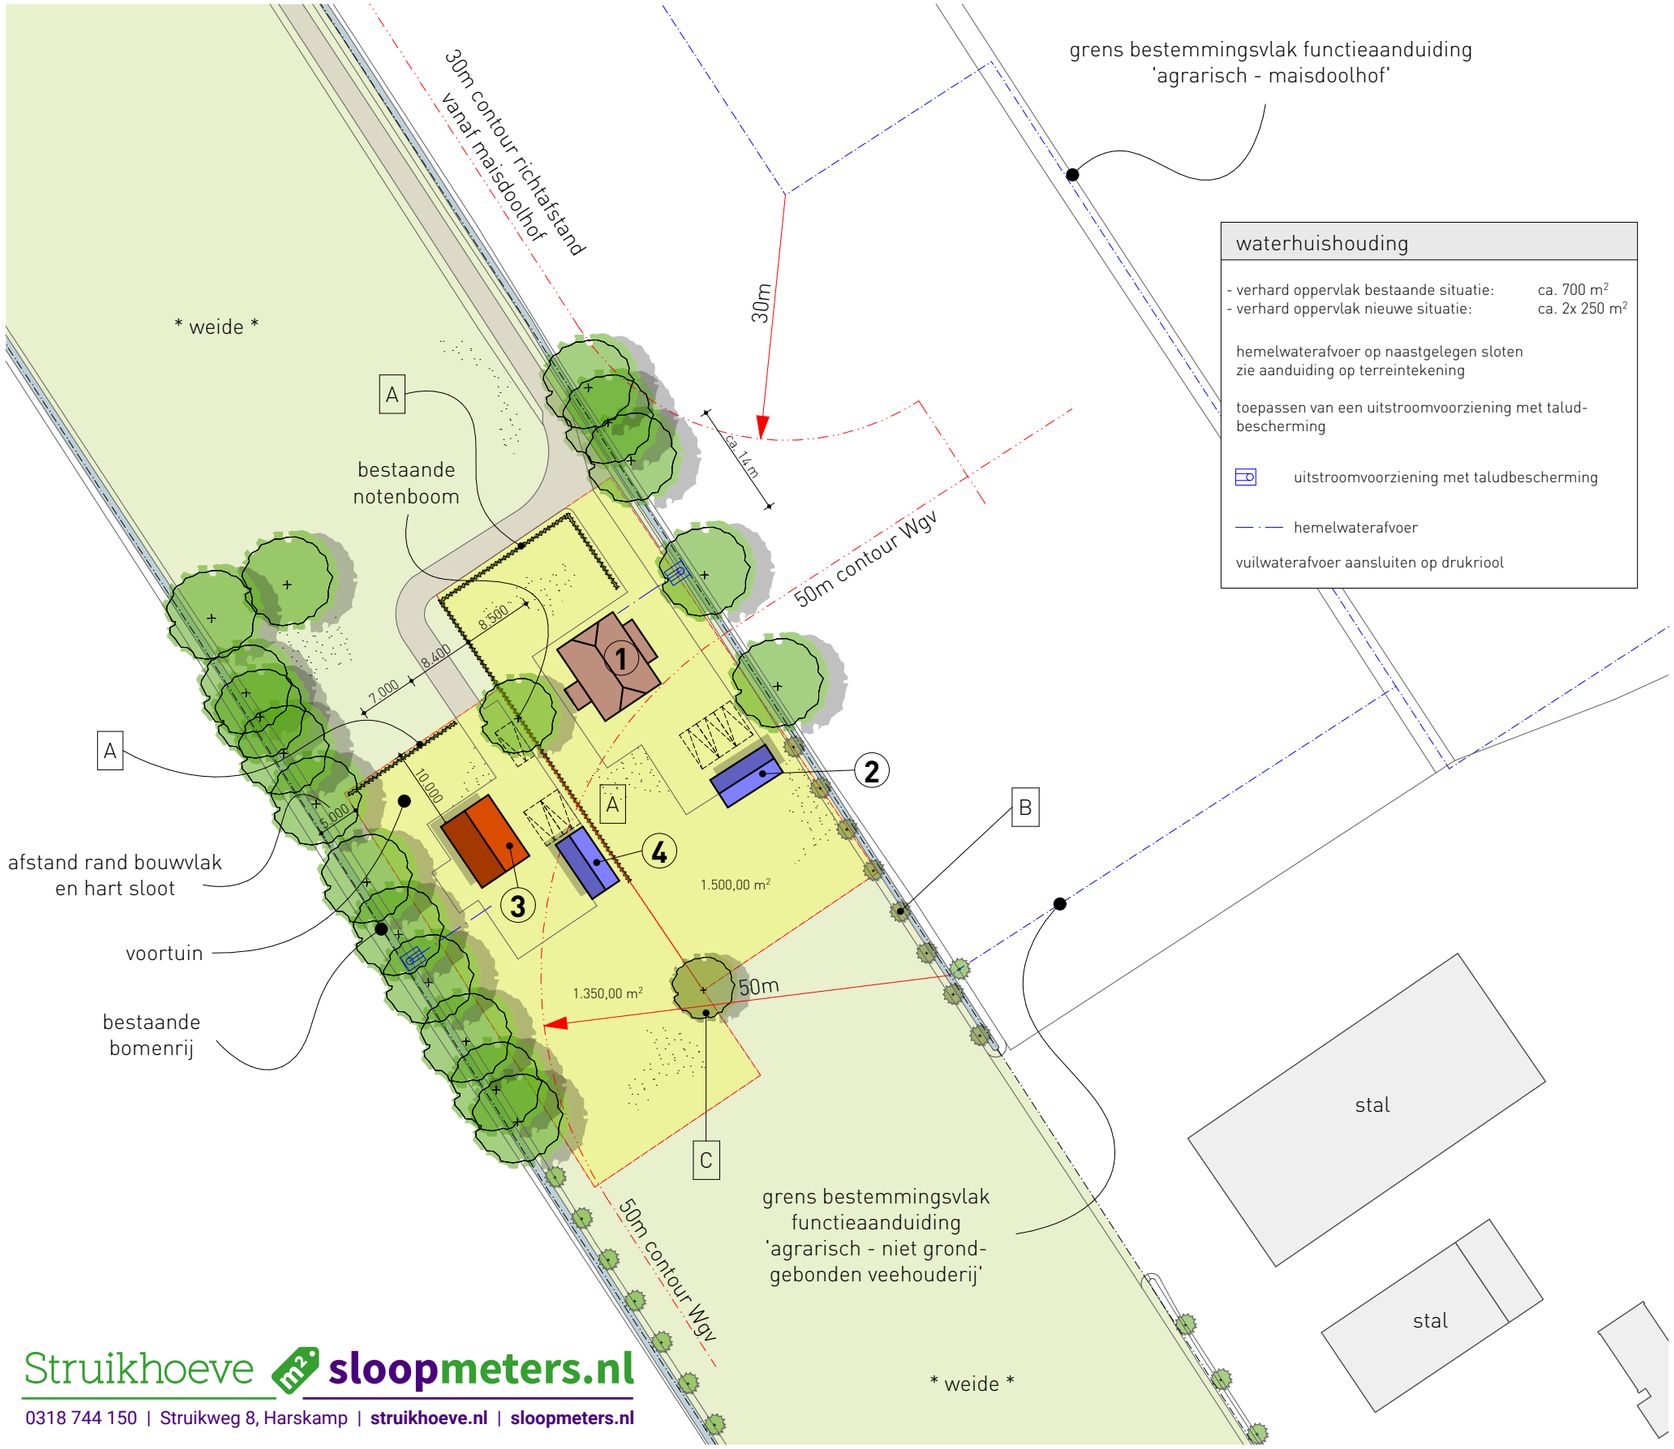

waterhuishouding

- verhard oppervlak bestaande situatie: ca. 700 m²
- verhard oppervlak nieuwe situatie: ca. 2x 250 m²

hemelwaterafvoer op naastgelegen sloten zie aanduiding op terreintekening

toepassen van een uitstroomvoorziening met talud-bescherming

uitstroomvoorziening met taludbescherming

hemelwaterafvoer

vuilwaterafvoer aansluiten op drukriool

renvooi

- woning
- bijgebouw
- nieuwe woning
- onderlegger (GBKN)
- perceelsgrens

gebouw	functie	oppervlakte
1	woning	-
2	nieuw bijgebouw (indicatief)	max. 80 m2
3	nieuwe woning (350 m²)	-
4	nieuw bijgebouw (indicatief)	max. 80 m2

overzicht beplanting

A	Ligustrum ovalifolium (haagliguster)	maat 60-80	plantaantal 6 per m¹
B	Salix alba (schietwilg)	maat 12-14	plantafstand 6 m¹
C	Juglans regia (walnoot)	stam 16-18	

natuurinclusief bouwen

nieuw te bouwen woning voorzien van inbouwkasten voor broedende vogels

Kadastraal bekend:

- Gemeente: Voorthuizen
- sectie: H
- perceel nr.: 1142
- schaal: 1 : 750

Struikhoeve sloopmeters.nl
0318 744 150 | Struikweg 8, Harskamp | struikhoeve.nl | sloopmeters.nl

projectnr. 3582

onderwerp NIEUWE SITUATIE

RIJKSWEG 55, VOORTHUIZEN

datum: 30 maart 2023

schaal: 1 : 750

LANDBORG
BENUT DE RUIMTE

LANDBORG HOLEVOETPLEIN 301 POSTBUS 2 3925 ZG SCHERPENZEEL 033 - 30 31 060 INFO@LANDBORG.NL WWW.LANDBORG.NL