


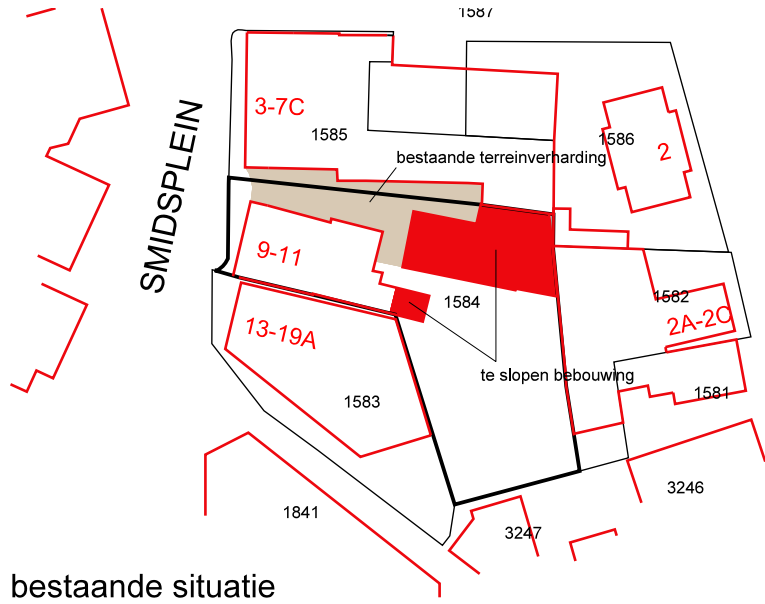

situatie
schaal 1:200

kadastrale gemeente VOORTHUIZEN
sectie F
perceel 1584





Van Renselaar

bouwkundig ontwerp - & tekenbureau

Adres
Harremaatweg 4
3781 NJ Voorthuizen

Telefoon
0342 - 47 81 68

Mobiel
06 - 23 657 527

E-mail
info@tekenbureauvanrenselaar.nl

Internet
www.tekenbureauvanrenselaar.nl

Projectnummer
20-819

Tekeningnummer
DO-01C

Project	Nieuwbouw 10 appartementen Smidsplein 9-11 Voorthuizen	Schaal	1:100
Opdrachtgever	Eickenrode BV en Diepenbosch BV Garderbroekerweg 90 3774 JG Kootwijkerbroek	Formaat	A1
Onderdeel	definitief ontwerp Situatietekening	Getekend	HJvR
		Datum	02-02-2023
		Gewijzigd	a 08-02-2024 b 14-02-2024 c 12-06-2024 d e f

Op al onze aanbiedingen, overeenkomsten en leveringen zijn van toepassing de algemene voorwaarden van de DNR 2011, welke zijn gedeponeerd ter griffie van de Rechtbank te Amsterdam, met uitzondering van artikel 15 lid 3. De algemene voorwaarden zijn op aanvraag kosteloos verkrijgbaar.

Reproductie van dit document is uitdrukkelijk verboden zonder schriftelijke toestemming van Bouwkundig Ontwerp- & Tekenaar Van Renselaar