


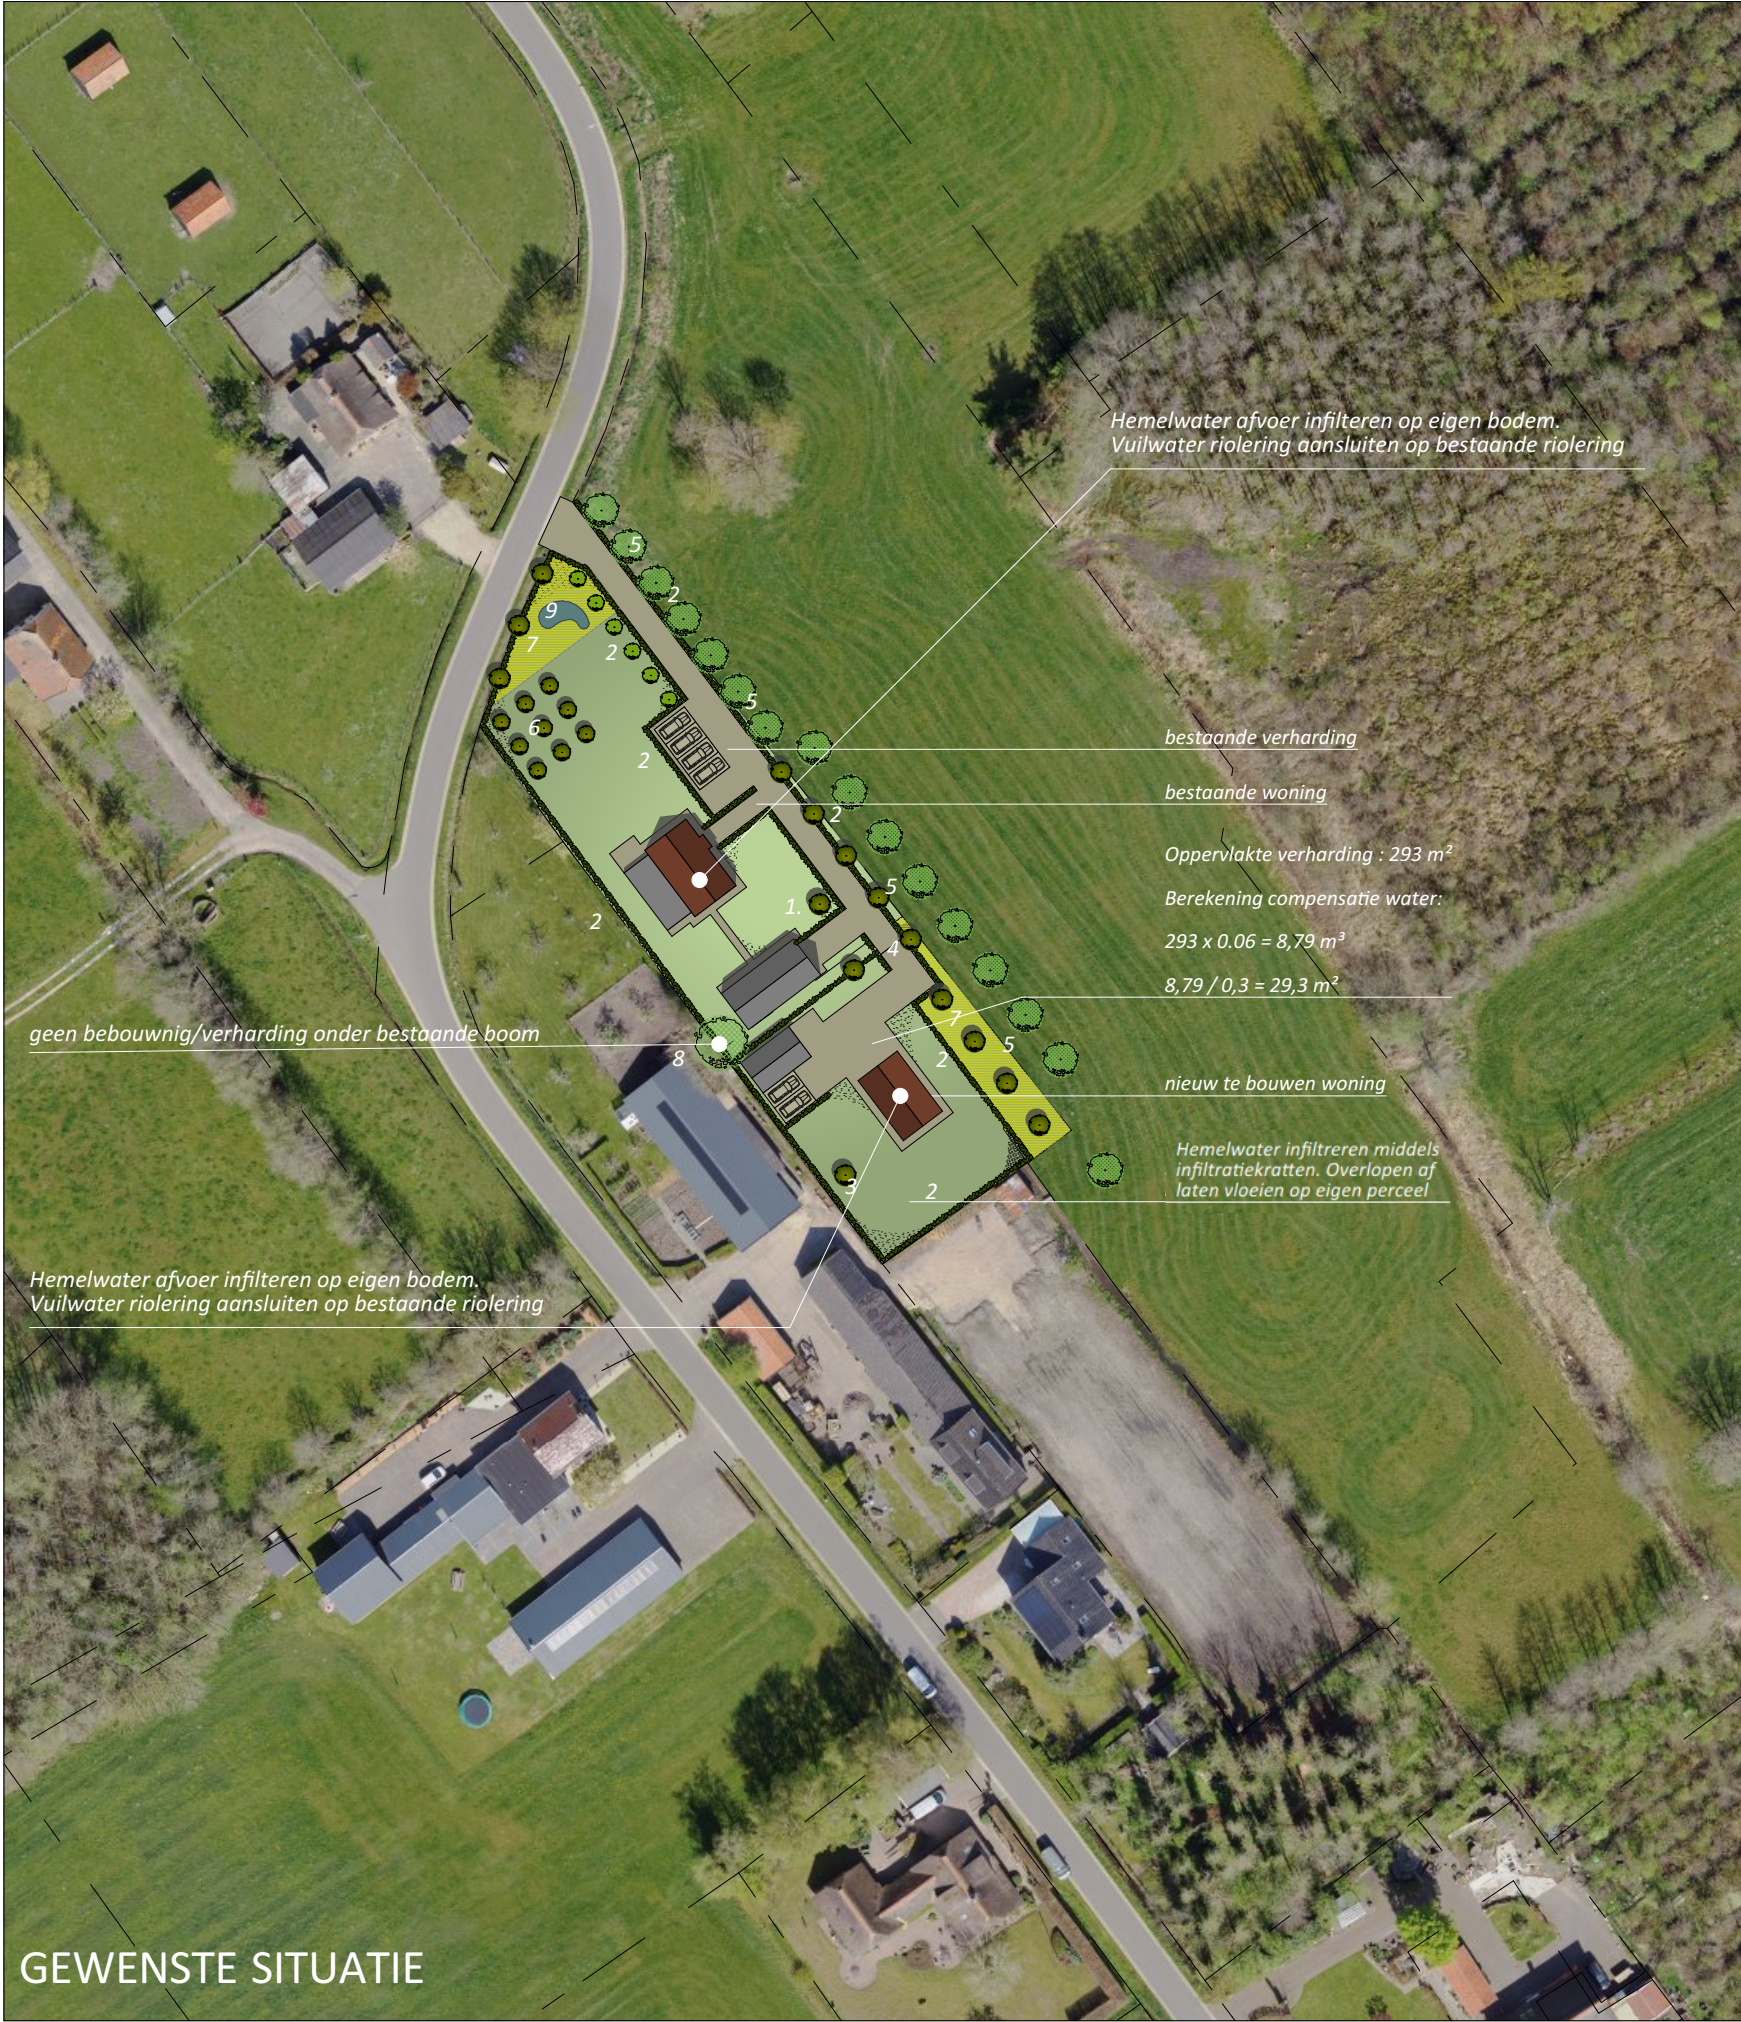

BEPLANTINGSPLAN

Landschappelijke inpassing

Aanduiding	Lat. Naam	Ned. Naam	Hoeveel-heid	Plant-maat	Plantverband
1. Solitair	Juglans Regia	Walnoot	1 st	12-14	Ca. 6 mtr. h.o.h.
2. Haag	Carpinus betulus	Haagbeuk	ca. 340 m ¹	12-14	4 st/m ¹
3. Solitair	Castanea	Kastanje	1 st	12-14	Ca. 10 mtr. h.o.h.
4. Solitair	Tilia Cordata	Linde	1 st	12-14	Ca. 10 mtr. h.o.h.
5. Bomen	Salix Alba	Schietwilg	18 st	12-14	Ca. 8 mtr. h.o.h.
6. Boomgaard	Malus Domestica	Appel	3 st	12-14	Ca. 8 mtr. h.o.h.
	Pyrus Communis	Peer	3 st	12-14	Ca. 8 mtr. h.o.h.
	Prunus Avium	Kers	3 st	12-14	Ca. 8 mtr. h.o.h.
7. Bloemrijk Grasland	BM-10 / MG-1	Grasland Flora	Zie tekening	-	-
8. Boom	Bestaande boom	Handhaven	-	-	-
9. WADI	Waterberging	WADI	-	-	-

HWA infiltreren op eigen perceel
65x0.06x0.5=1.95m³
Infiltratiekragen
ingraven op eigen perceel
Overstort afvloeien op eigen perceel
HWA dak afvoeren middels grindkoffer
naar infiltratiekragen

LEGENDA:

	heggen/ hagen
	bestaande beplanting
	nieuwe beplanting
	bloemrijk grasland
	bouwblok
	bedrijfswoning
	klinkerverharding (puin > wit zand > klinkers)
	bebouwing
	watergang

VanWestreenen
ADVISEURS RUIMTELIJKE ONTWIKKELING



Van Westreenen Adviseurs

Scherpenzeelseweg 11
3772 MD Lunteren
T: (0342) 47 42 55
F: (0342) 47 42 81
E: info@vanwestreenen.nl

Varsseveldseweg 65d
7131 JA Lichtenvoorde
T: (0544) 37 97 37
F: (0544) 37 83 64
E: info@vanwestreenen.nl

Haarweg 9a
7651 KE Tubbergen
T: (0546) 70 65 86
F: (0544) 37 83 64
E: info@vanwestreenen.nl

PROJECT:

Funtie verandering

OPDRACHTGEVER:

Fam. van Beek
Vossenweg 8
3785 KW Zwartebroek

LOCATIE: Vossenweg 8 te Zwartebroek

ONDERDEEL:

Landschappelijke inpassing
Maten voor de uitvoering in het werk controleren

SCHAAL: 1:1000

GETEKEND: SK

FORMAAT:

DATUM: 26-04-2023

WIJZIGING: 22-02-2024

PROJECTNUMMER:

202304OV-Van Beek
Blad 1 van 1