


Landschapsontwerp Landgoed Groot Grevengoed

Ontwerp

Baplantingsplan

In onderstaande tabel zijn de soorten, afmetingen, plantsafstanden en hoeveelheden vermeld van de beplanting zoals deze op nevenstaande afbeelding zijn aangeduid.

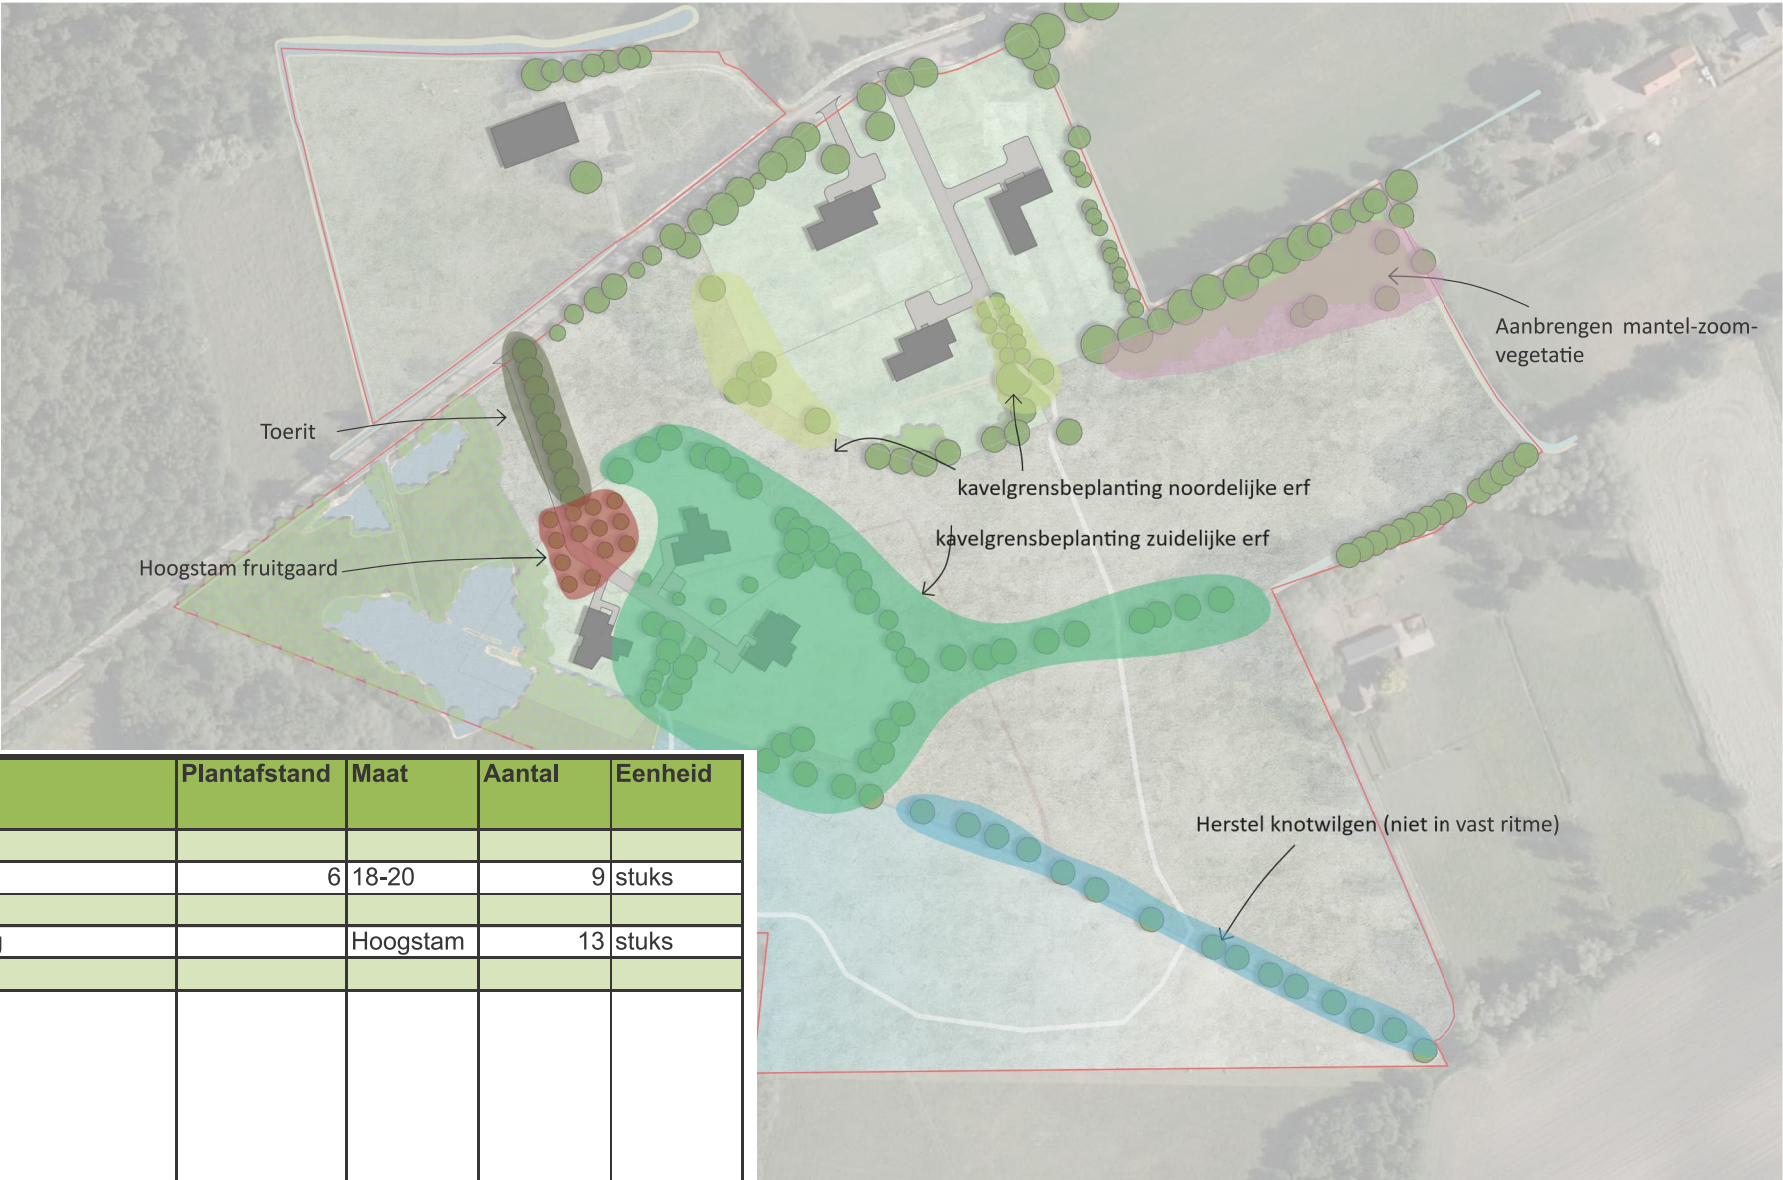

Deelgebied	Werkzaamheden	Plantafstand	Maat	Aantal	Eenheid
A. Toerit					
	Laanbomen (bijv. linde, kastanje, noot)	6	18-20	9	stuks
B. Boomgaard					
	Hoogstam fruitbomen, diverse soorten voor spreiding in type fruit, tijdstip en betere bestuiving		Hoogstam	13	stuks
C. Kavelgrensbeplanting noordelijke erf (droge gronden)					
	Bosplantsoen bestaande uit een gelijke menigng van de volgende soorten: - zomereik - ruwe berk - zachte berk - grove den - krent - kamperfoelie - jeneverbes	1m ¹	100-120	450	stuks
D. Kavelgrensbeplanting zuidelijke erf (vochtige gronden)					
	Bosplantsoen bestaande uit een gelijke menigng van de volgende soorten: - zwarte els, - zachte berk - es - vuilboom - boswilg - grauwe wilg - geoorde wilg - Gelderse roos - zwarte bes - framboos	1m ¹	100-120	1020	stuks
E. Mantel - zoomvegetatie					
	Bosplantsoen bestaande uit een gelijke menigng van de volgende soorten - vuilboom - boswilg - geoorde wilg - Gelderse roos - zwarte bes - framboos	1m ¹	100-120	1340	stuks
E. Knotwilgen					
	Knotwilgen	~	Staak	5	stuks