


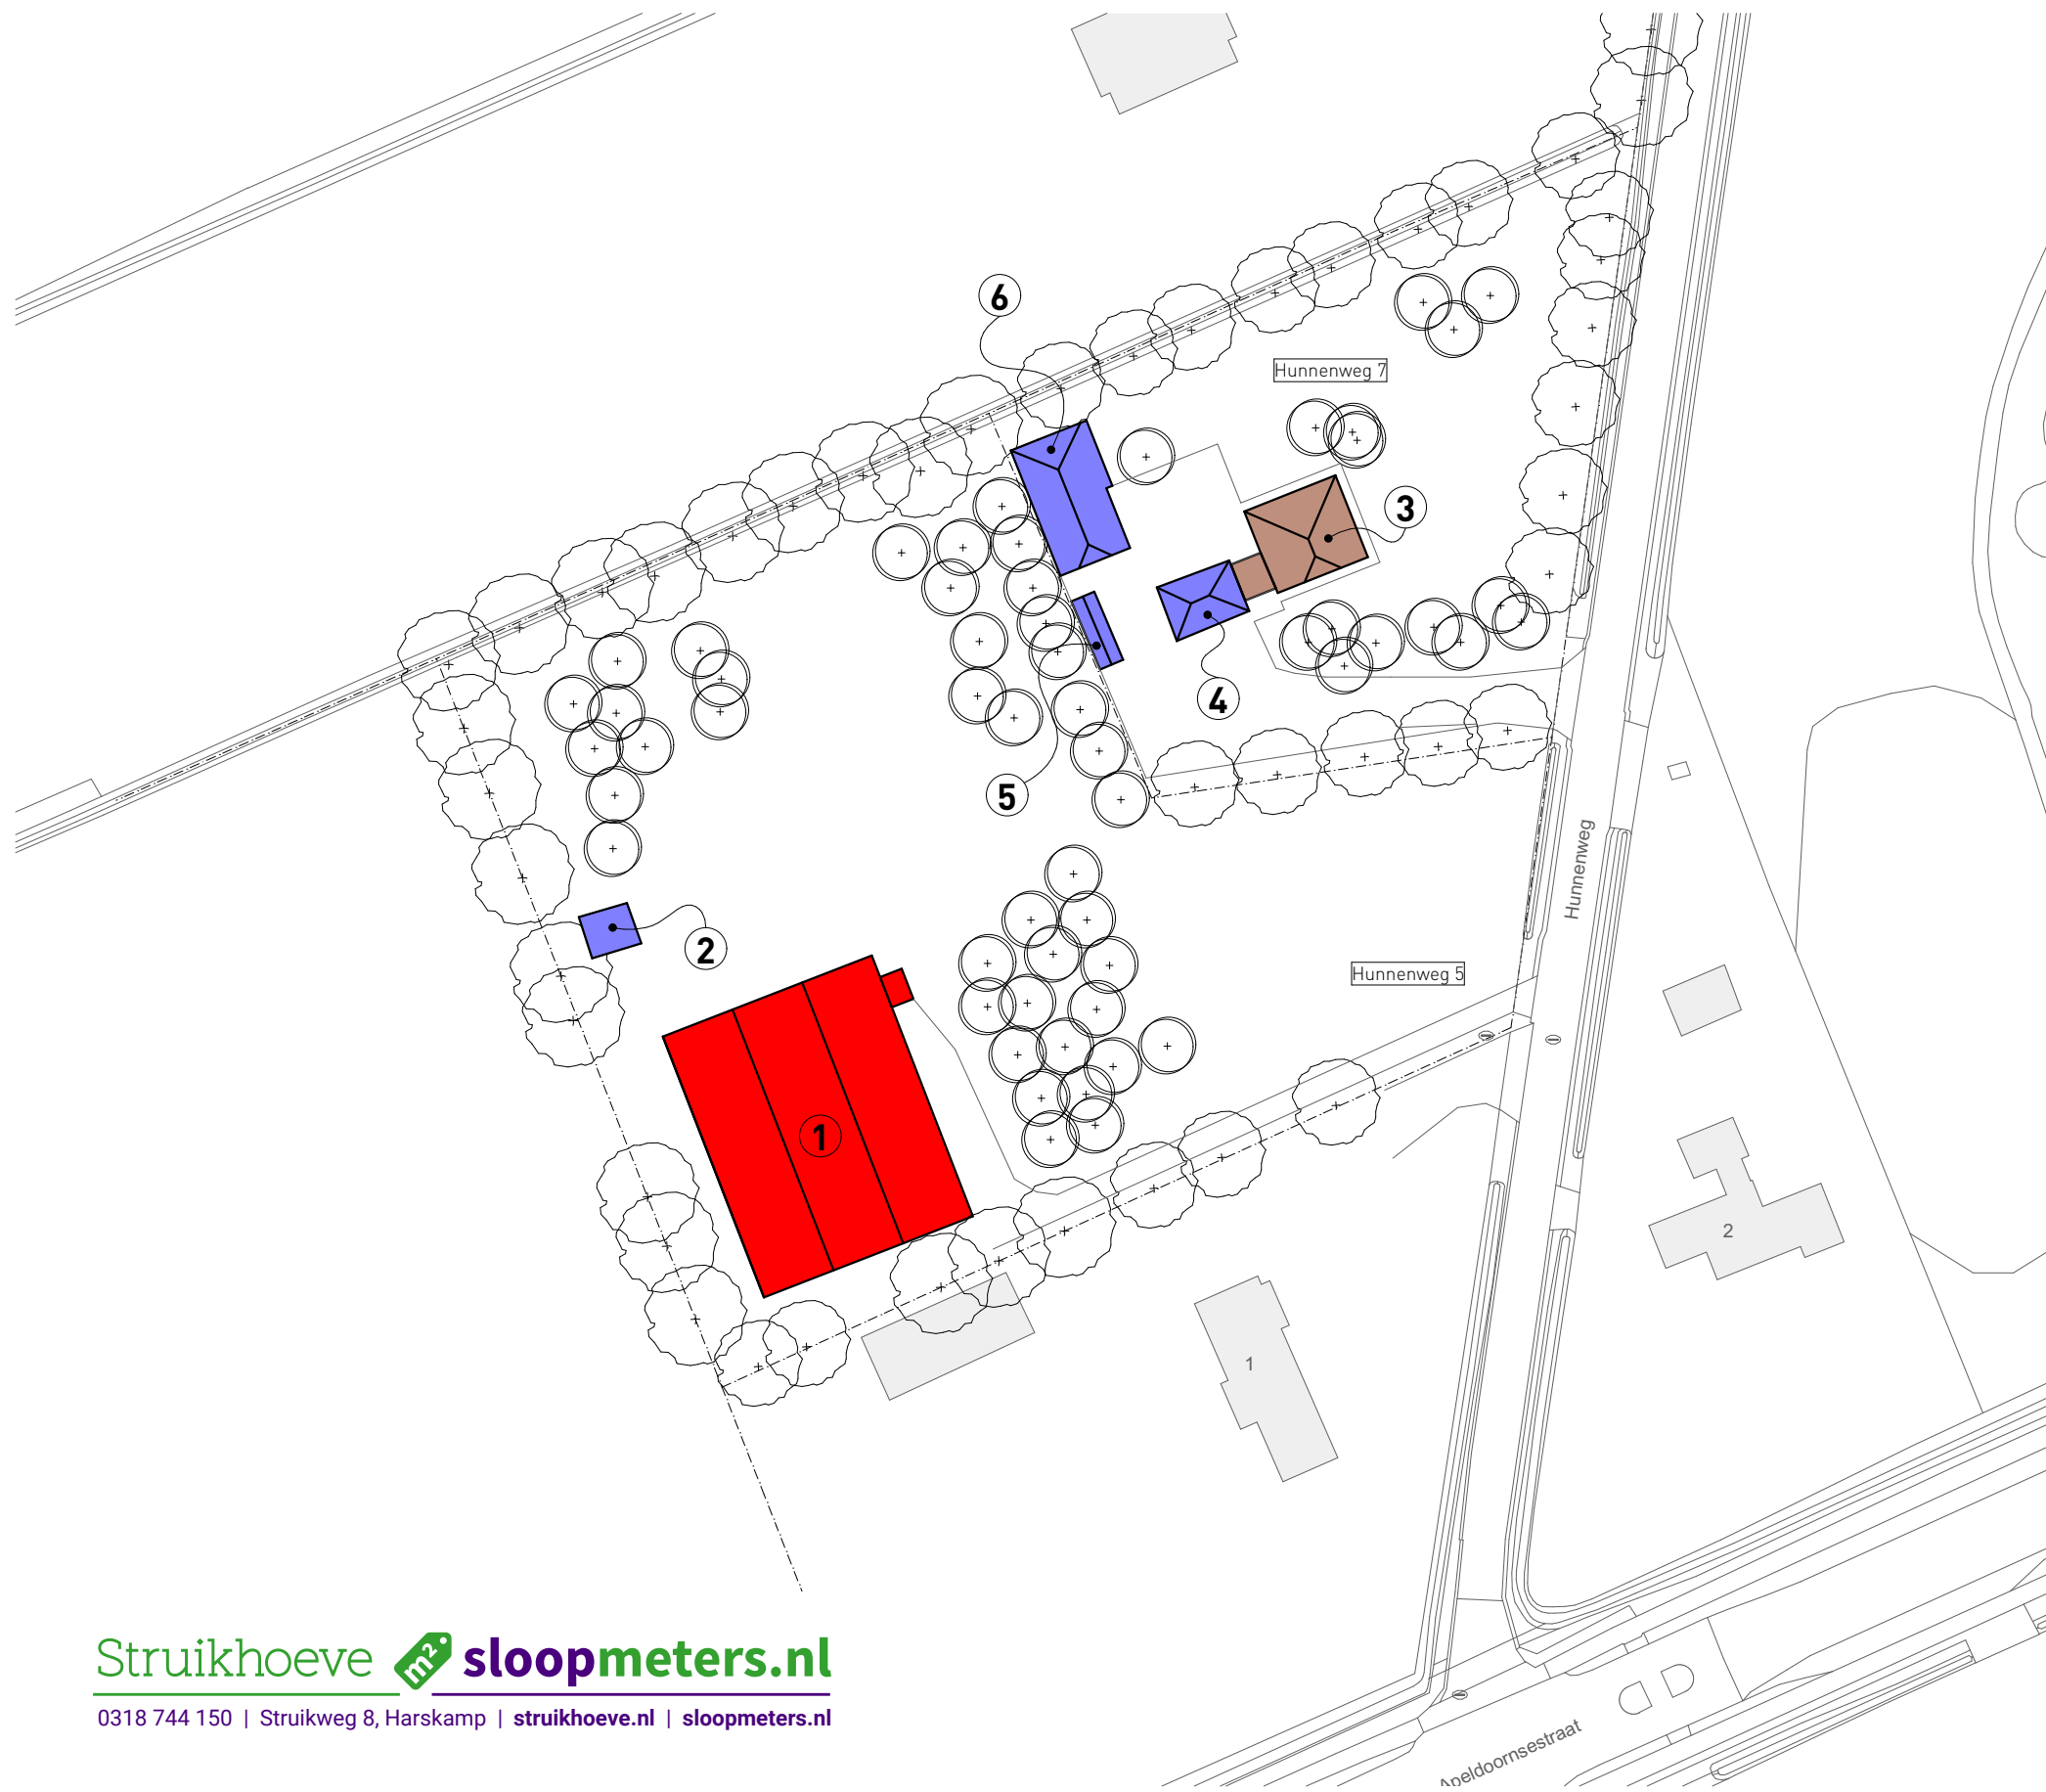

## renvooi

-  bedrijfswoning
-  bijgebouw
-  te slopen agrarische bedrijfsbebouwing
-  onderlegger (GBKN)
-  perceelsgrens

| gebouw | functie | oppervlakte |
|--------|---------|-------------|
|--------|---------|-------------|

|   |                 |                      |
|---|-----------------|----------------------|
| 1 | stal            | 742,3 m <sup>2</sup> |
| 2 | tuinhuisje      | -                    |
| 3 | woning nr. 7    | -                    |
| 4 | bijgebouw nr. 7 | 50 m <sup>2</sup>    |
| 5 | bijgebouw nr. 7 | 22 m <sup>2</sup>    |
| 6 | bijgebouw nr. 7 | 125,8 m <sup>2</sup> |

|                               |                      |
|-------------------------------|----------------------|
| totaal:                       | 940 m <sup>2</sup>   |
| af trek recht bijgebouw:      | 80 m <sup>2</sup> -  |
| totaal inzetbare sloopmeters: | 860 m <sup>2</sup>   |
| af trek i.v.m. handhaven      |                      |
| bijgebouwen Hunnenweg 7:      | 118 m <sup>2</sup> - |
| totaal inzetbare sloopmeters: | 742 m <sup>2</sup>   |
| (locatie Hunnenweg 5)         |                      |

### Kadastraal bekend:

- Gemeente VOORTHUIZEN
- sectie: E
- perceel nr.: 1715
- schaal: 1 : 800



Struikhoeve  **sloopmeters.nl**  
0318 744 150 | Struikweg 8, Harskamp | [struikhoeve.nl](http://struikhoeve.nl) | [sloopmeters.nl](http://sloopmeters.nl)

projectnr.  
3521

onderwerp  
SLOOPOVERZICHT

HUNNENWEG 5 - 7, VOORTHUIZEN

datum: 13 januari 2020

schaal: 1 : 800

**LANDBORG**  
■ BENUT DE RUIMTE