

Renvooi voorschriften

Algemeen

Deuren, ramen, kozijnen en daarmee gelijkstellende constructiedelen in uitwendige scheidingsconstructies van de kantoren en bedrijfshallen welke bereikbaar zijn vlg. NEN5087 dienen te voldoen aan een weerstandsklasse voor inbraakwerendheid hebben van tenminste klasse 2 (keurmerk Veilig Wonen) vlg. artikel 2.25 B.B.

Elektrische installatie uitvoeren vlg's NEN1010

Constructief

Nieuwbouw uitvoeren volgens de algemene bepalingen volgens het Bouwbesluit 2003 + wijzigingsbladen 1-9-2005 en de plaatselijke bouwverordening.

Algemene sterkte van de bouwconstructie uitvoeren vlg's NEN 6700 en NEN6702
Bouwconstructie uit te voeren volgens sterkteberekeningen Adviesbureau FTV Voorthuizen

Renvooi materialen

onderdeel	materiaal	kleur
gevel	baksteen	rood als bestaand
voegwerk	specie	grijs als bestaand
gevelbekleding	Rockpanel	wit als bestaand
deuren	staal	wit als bestaand
dakbedekking	bitumineus	zwart als bestaand



Fundering:
vorstrand i.h.w. gestört 500x800mm,
wap 3Ø10 (o+b) = bgls Ø 8-300mm

Vloer:
op het zand gestort, dik 150mm, wap. # Ø 8-150 (o)

Riolering:
vorstvrij aanleggen en aansluiten op bestaande riolering



Dak:
balklagen vuren 59x156mm hoh. 610mm
dakbeschot underlayment 19mm

SL01: stalen ligger HE180A, opl. 100mm
SL02: stalen ligger HE200A, opl. 100mm

NO: noodoverloop 300x100mm, max. 30mm boven dakleer

 brandwerende dakisolatie WBDBO30min. (spiegelsymmetrie)




▼ Begane grond
0.000

▽ o.k. Vloer
0.150-

◁ Erik Fundering

0.950-
detail 1

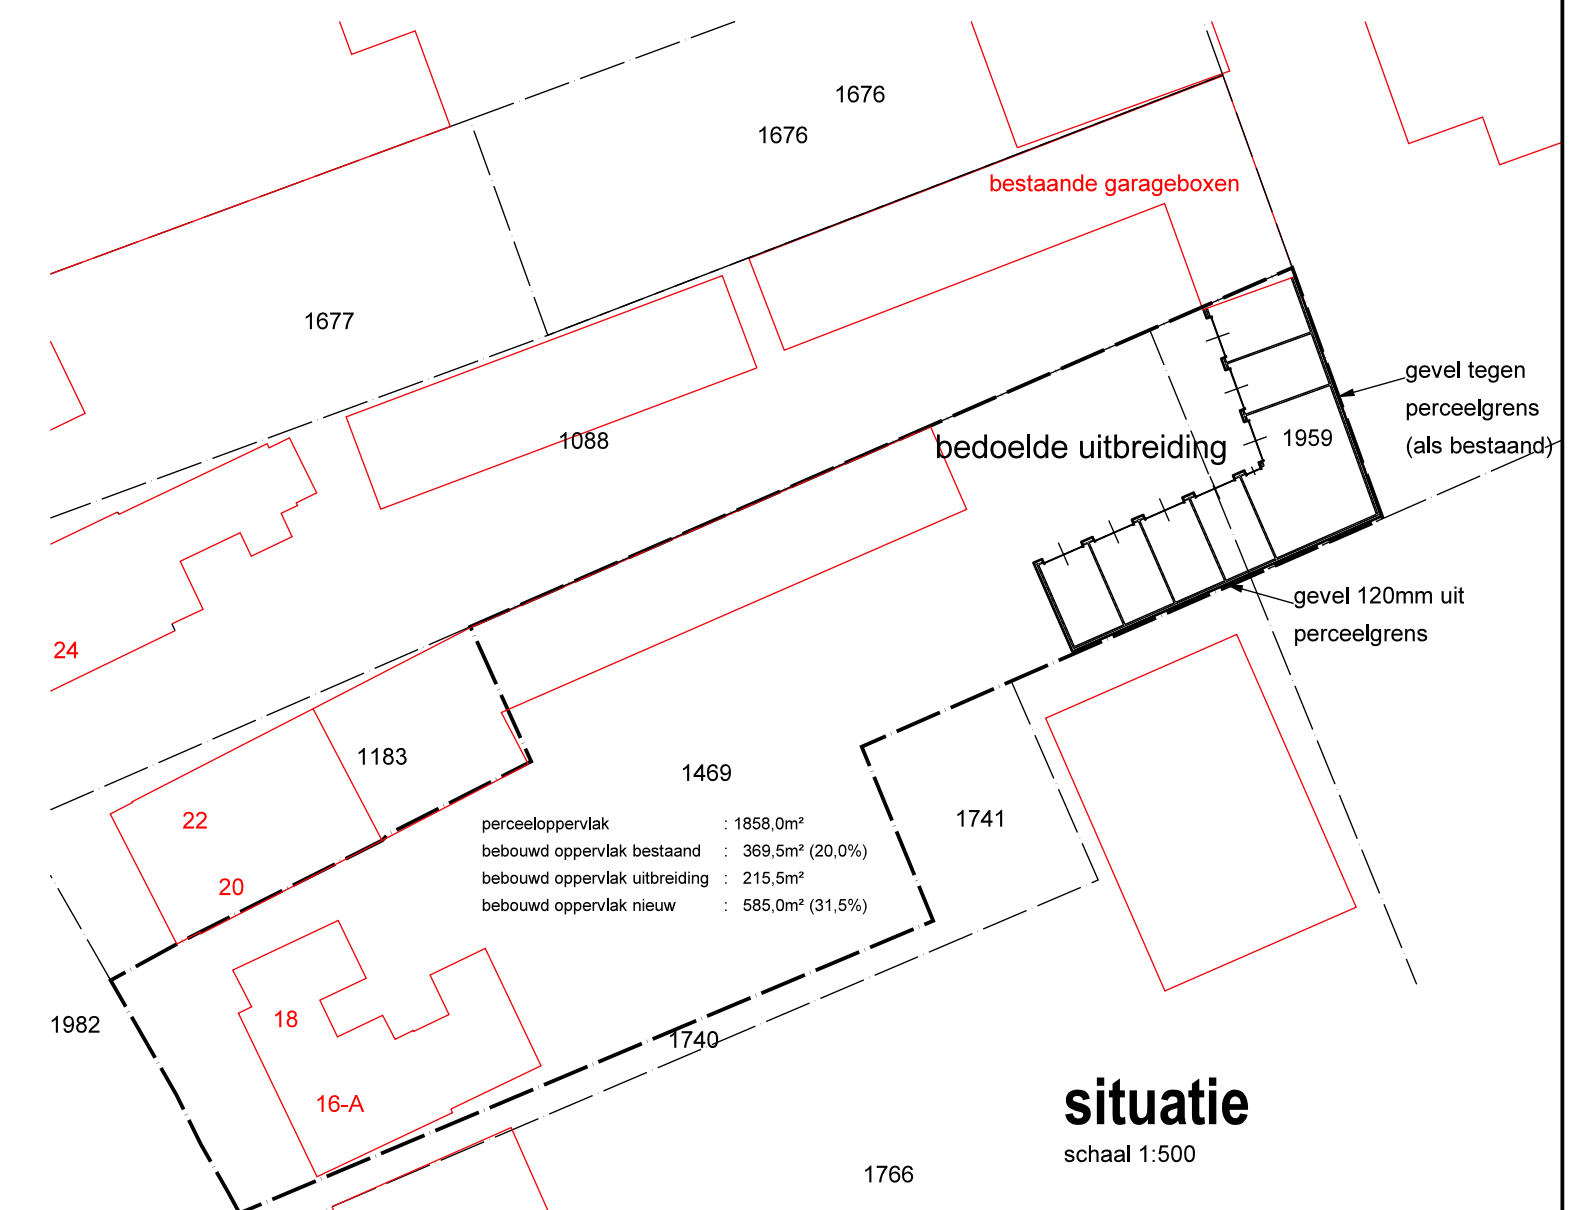

situatie

Schaal 1:500

D kadastrale gemeente : VOORTHUIZEN
C sectie : E
B percelen : 1469 / 1959

wijziging	datum	omschrijving
-----------	-------	--------------



VAN RENSELAAR

bouwkundig ontwerp - & tekenbureau

project: Nieuwbouw 7 garageboxen
Kerkstraat 18
Voorthuizen

opdrachtgever: Dhr. J. van de Craats
Kerkstraat 18
3781 GB Voorthuizen

onderdeel: Aanvraag omgevingsvergunning
Bestektekening
Exacte maten in het werk controleren

Larremaatweg 4
 781 NJ Voorthuizen
 Telefoon 0342-47 81 68
 info@tekenbureauvanrenselaar.nl
 www.tekenbureauvanrenselaar.nl

datum: 04-03-2011
schaal: 1:100 / 1:10
maat: A1
tekening: HJvR
nummer: 08-144.LIB

projectnummer:

08-144

keningnummer:
BS-01^A

Reproductie van dit document is uitdrukkelijk verboden zonder schriftelijke toestemming van Bouwkundig Ontwerp- & Tekenbureau Van Renselaar