


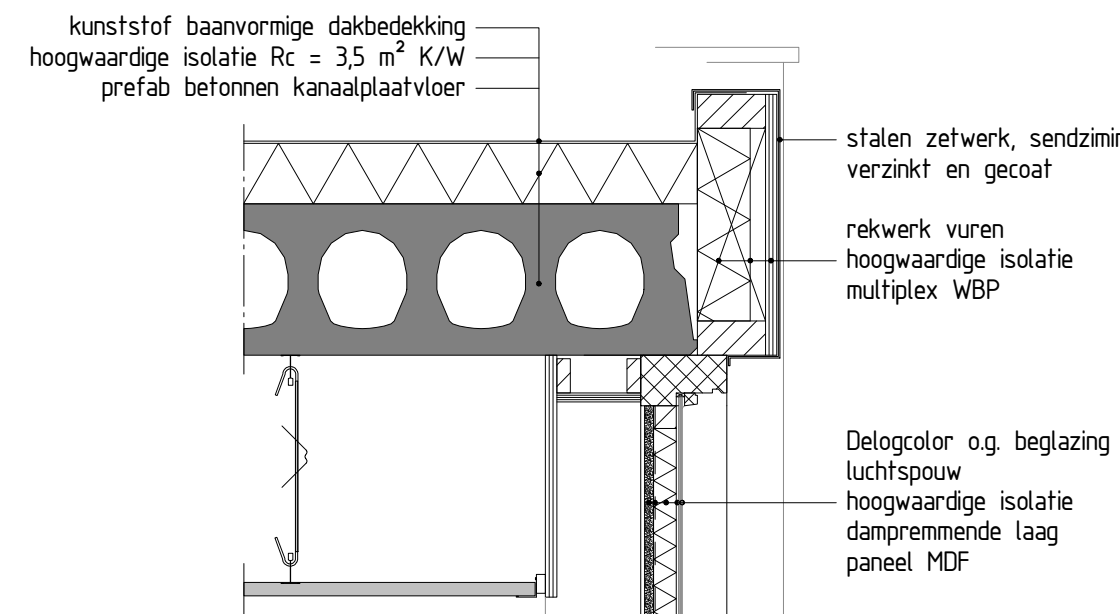

detail 3

materialen- en kleurenstaat

gevels

vormbaksteen
vormbaksteen

rood a.b.
donkerrood a.b.
lichtgrijs a.b.

t.p.v. voorgevel en penanten in zij- en achtergevel
t.p.v. zij- en achtergevel

voegwerk

mahonie

antraciet

kozijnen

meranti

antraciet

ramen

multiplex WBP

lichtgrijs

deuren

geïsoleerde overheaddeur

antraciet

industriedeuren

stalen zetwerk, verzinkt en gecoat

lichtgrijs

dakrandafwerking

kunststof baanvormige dakbedekking

lichtgrijs



beglazing

HR++ isolatieglas


helder glas

Delogcolor o.g. glaspaneel


t.p.v. vloerranden

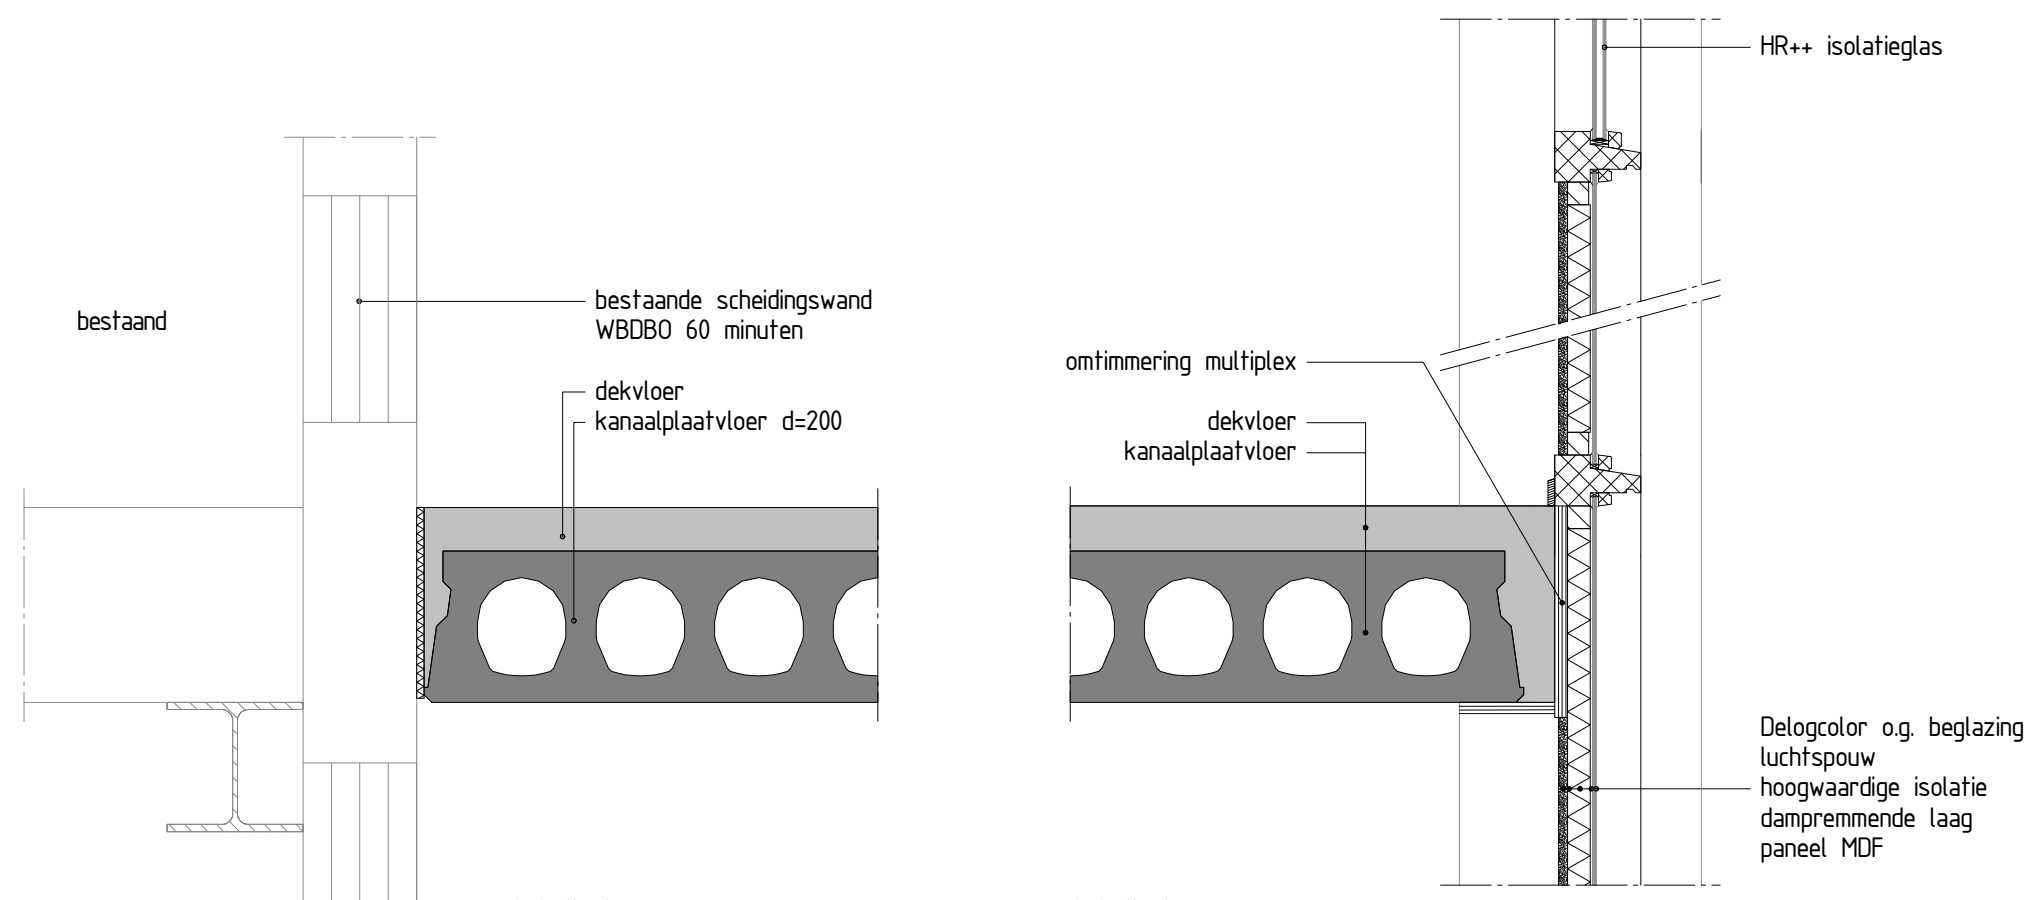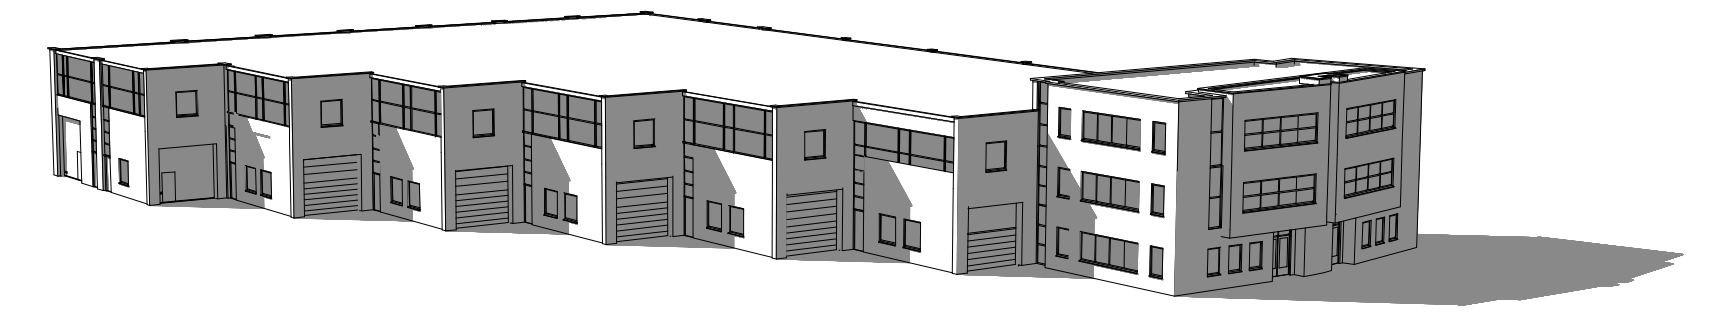


detail 1

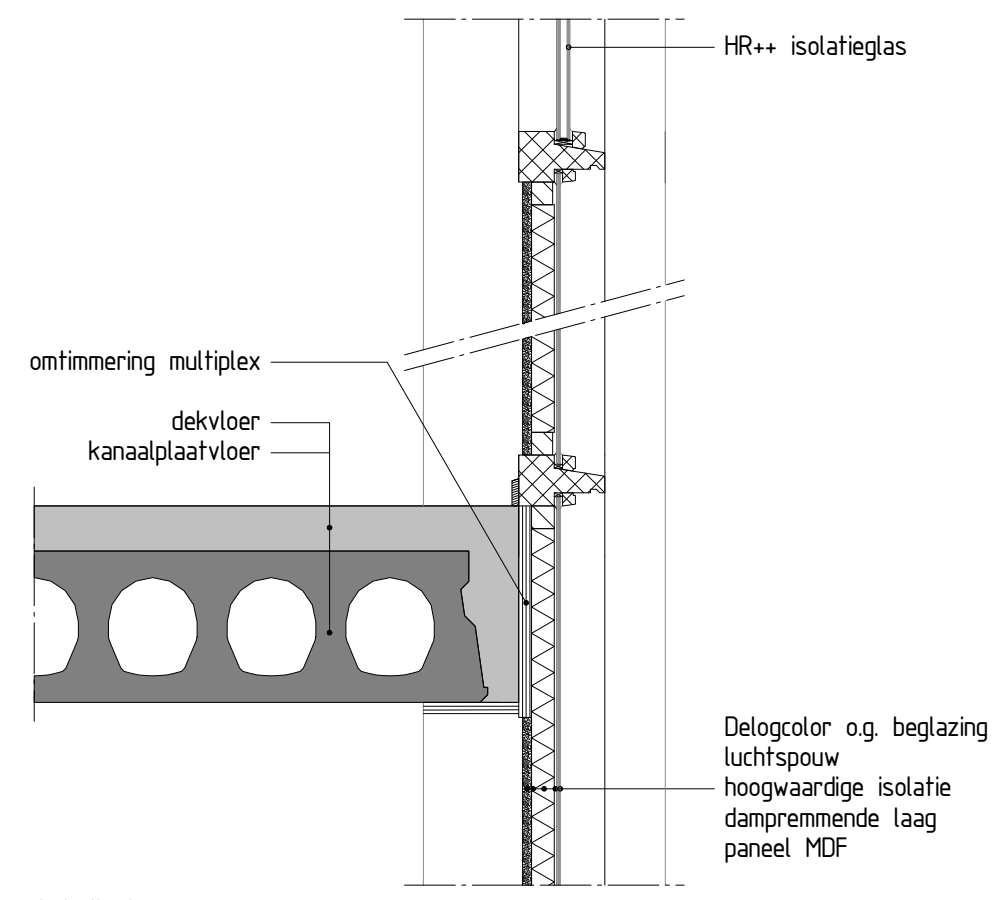


detail 4

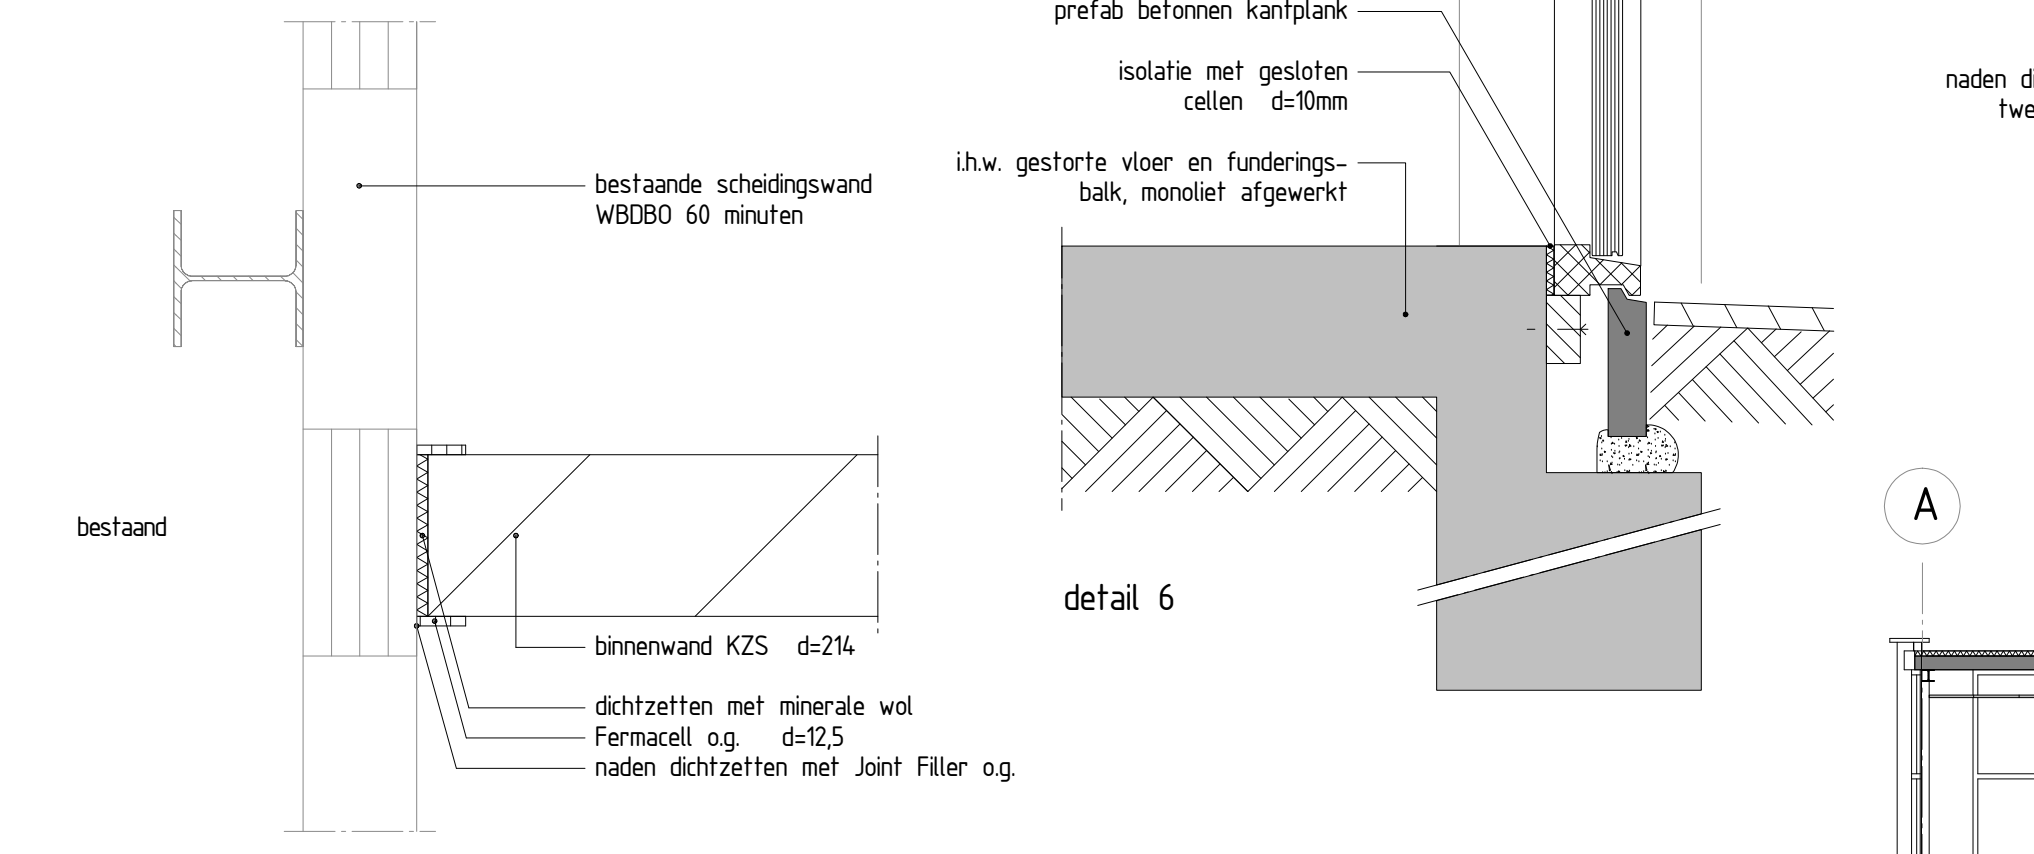


detail 2

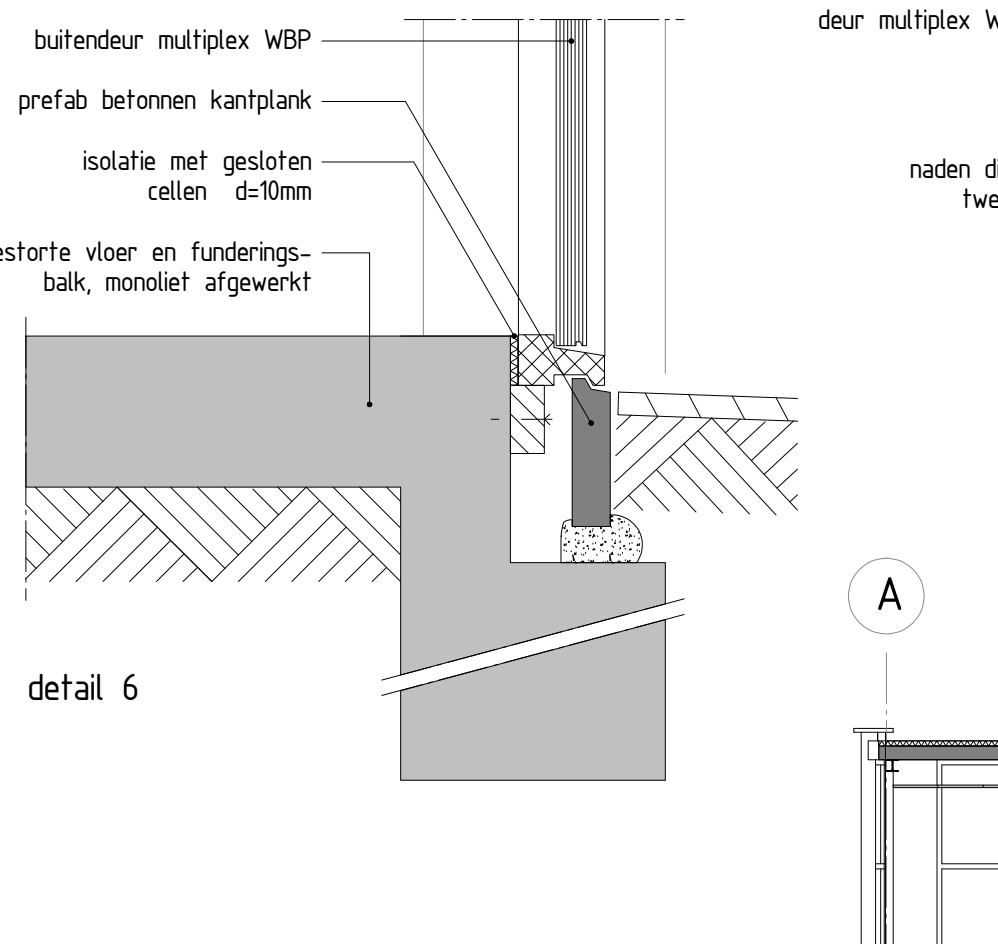


detail 6

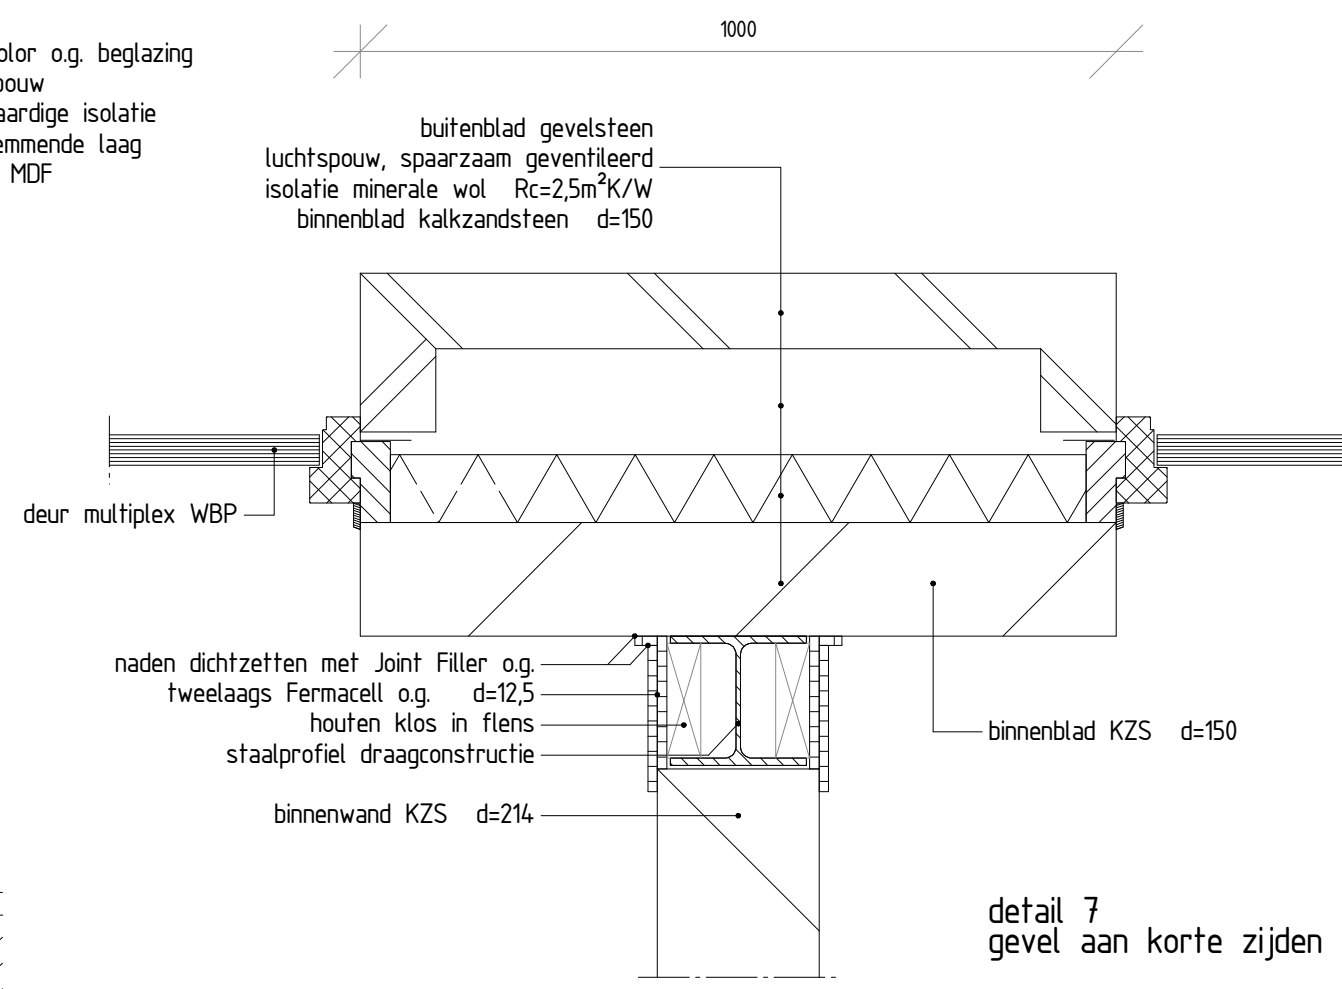


detail 7
gevel aan korte zijden

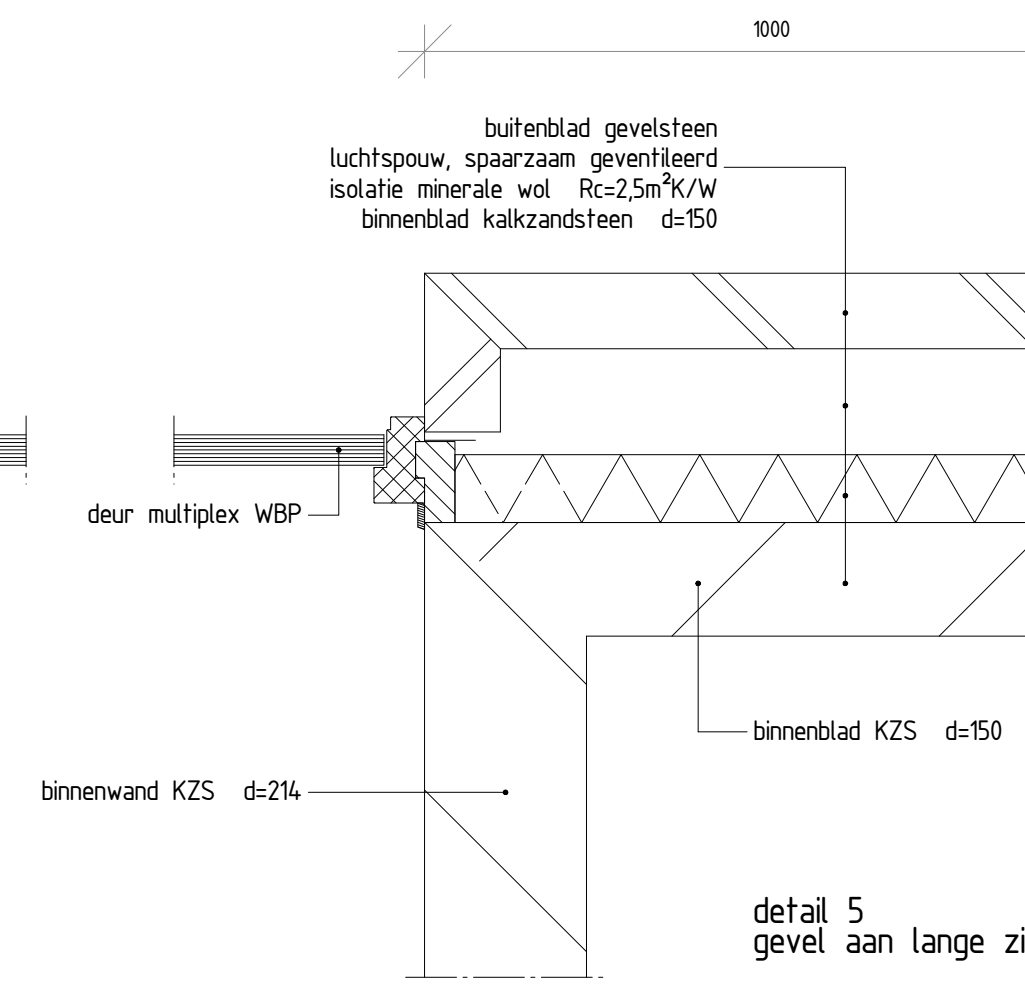


detail 5
gevel aan lange zijde

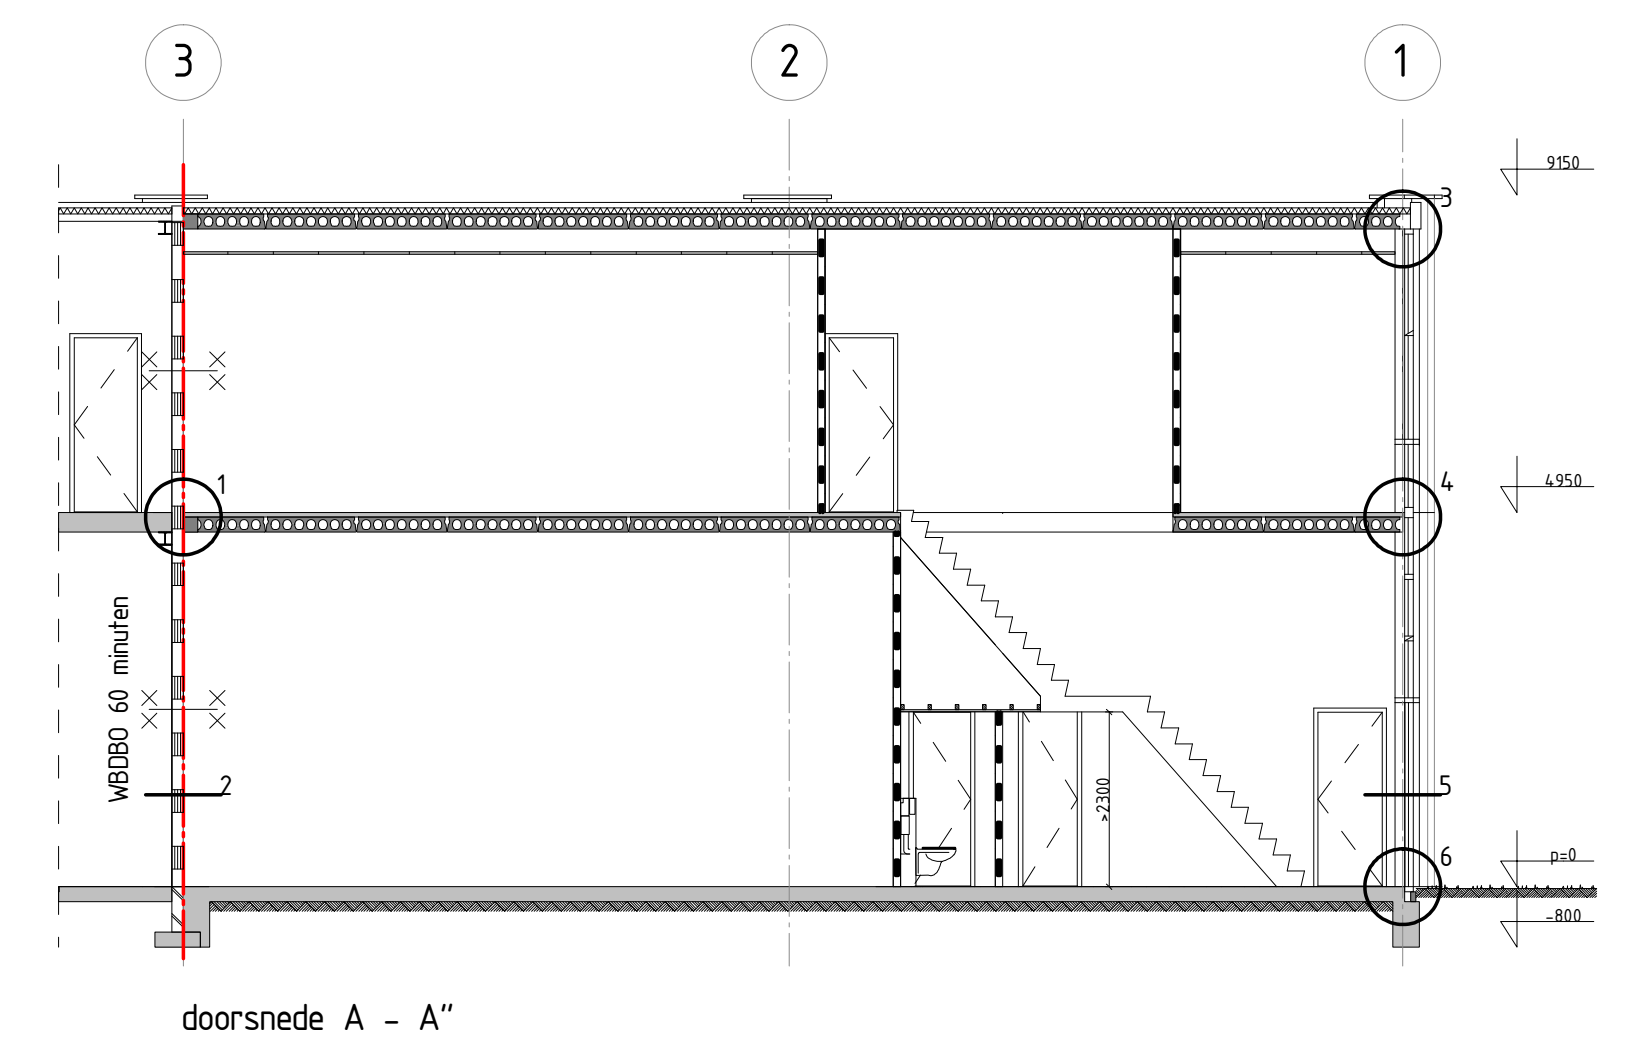

doorsnede A - A''

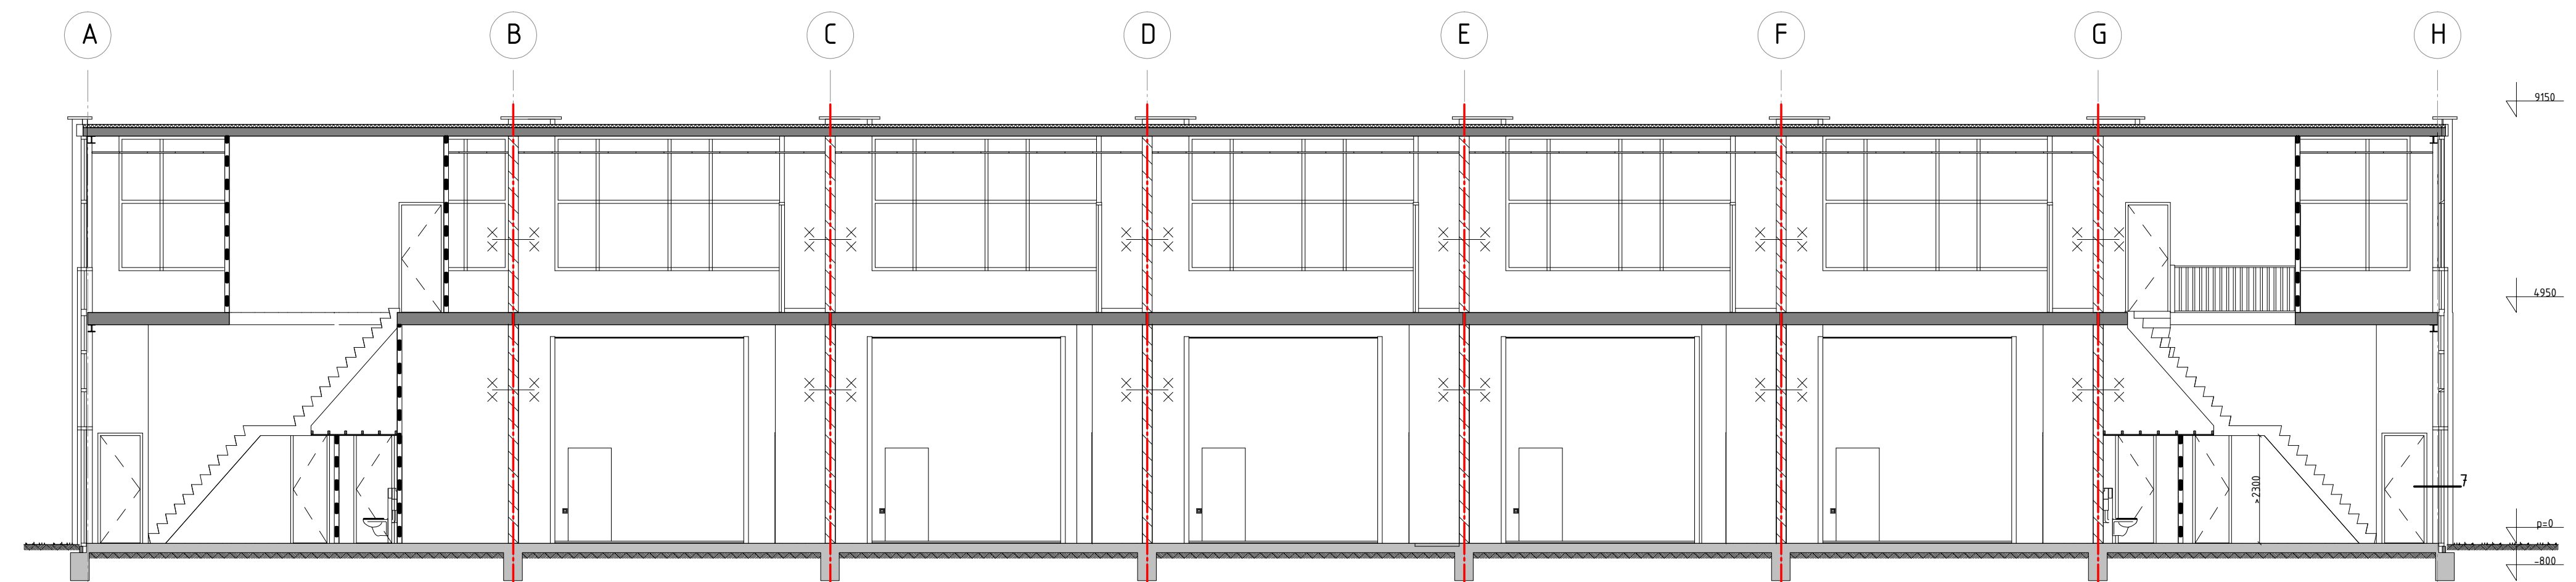

doorsnede B - B''

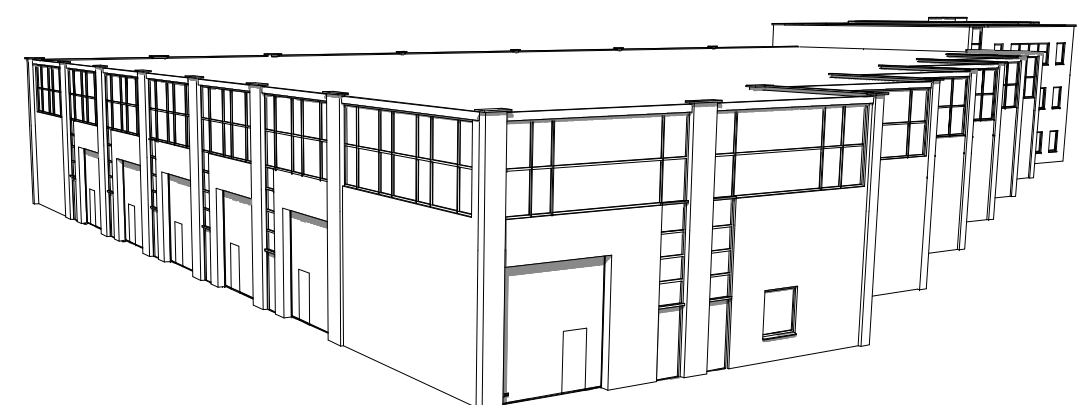

project : uitbreiding bestaand bedrijfsverzamelgebouw Hanzeweg ong. te Barneveld	
onderdeel : doorsneden en details	
opdrachtgever : Slingerland Bouw Sluswachter 18 3861 SN NUKERK	blad : DO-4 schaal : 1:100 getekend : 20 september 2011 gewijzigd : 16 november 2011 versie : A
projectnummer : 090333	
ontwerp :  BTO teken- en ontwerpbureau	Morsestraat 26A 6716 AH Ede tel. 0318 - 43 84 08 fax 0318 - 43 88 61 contact@BTO-online.nl