

Naam van de berekening: Nog niet bekend

Gemaakt op: 25-05-2011 14:42:51

Rekentijd: 0:00:06

Naam van het bedrijf: Oude Goorderweg 6

Berekende ruwheid: 0,23 m

Meteo station: Eindhoven


Brongegevens:

Volgnr.	BronID	X-coord.	Y-coord.	EP Hoogte	Gem.geb. hoogte	EP Diam.	EP Uittr. snelh.	E-Aanvraag
1	hoek bouwblok	170 680	464 393	5,5	4,0	0,50	0,40	5 961

↳ geschat.

Geur gevoelige locaties:

Volgnummer	GGLID	Xcoördinaat	Ycoördinaat	Geurnorm	Geurbelasting
2	Hanzeweg 35	170 639	464 416	14,0	13,9
3	hoek nieuwbouw	170 653	464 423	14,0	18,3

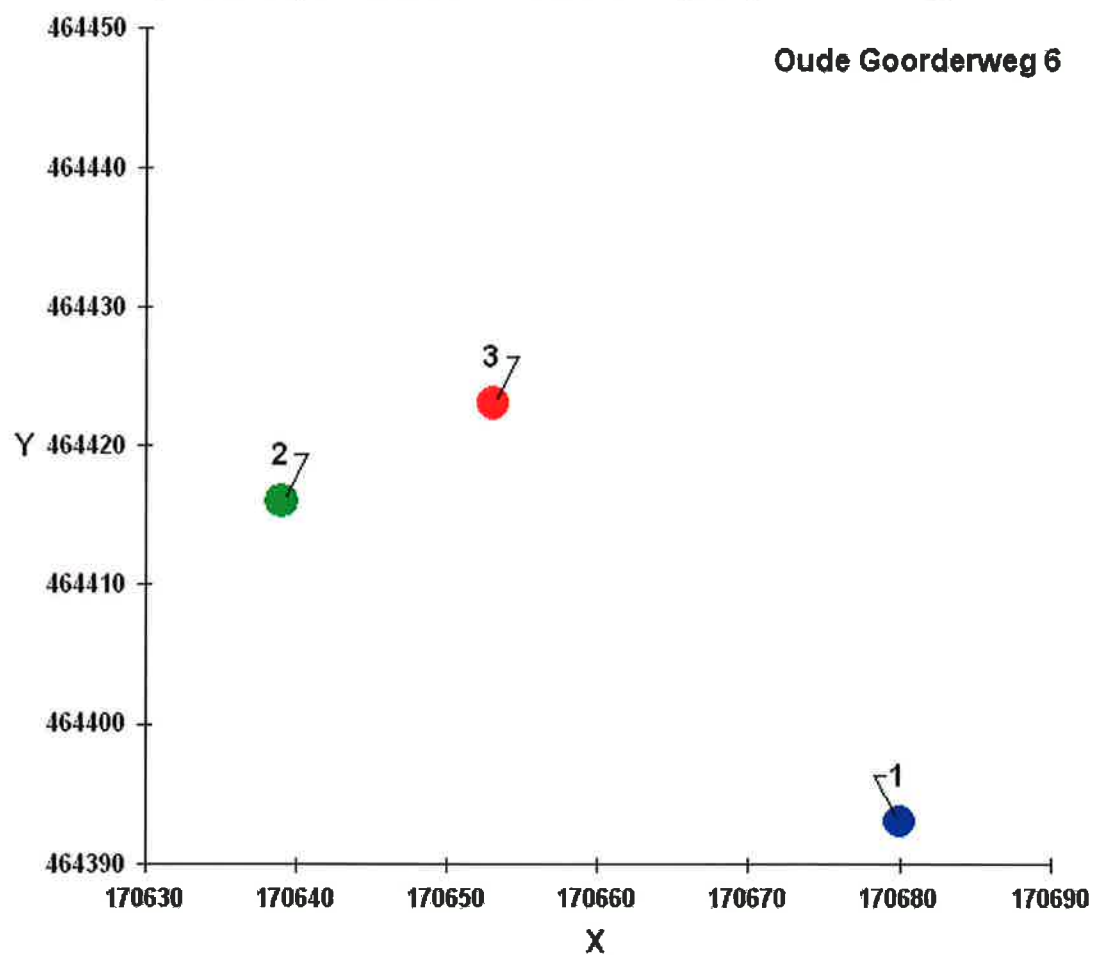

Naam van de berekening: Nog niet bekend

Gemaakt op: 25-05-2011 14:46:42

Rekentijd: 0:00:01

Naam van het bedrijf: Oude Goorderweg 6

Berekende ruwheid: 0,23 m


Meteo station: Eindhoven


Brongegevens:


Volgnr.	BronID	X-coord.	Y-coord.	EP Hoogte	Gem.geb. hoogte	EP Diam.	EP Uittr. snelh.	E-Aanvraag
1	Middelpunt kippensta	170 720	464 361	5,5	4,0	0,50	0,40	5 961

Geur gevoelige locaties:

Volgnummer	GGLID	Xcoördinaat	Ycoördinaat	Geurnorm	Geurbelasting
2	Hanzeweg 35	170 639	464 416	14,0	5,9
3	hoek nieuwbouw	170 653	464 423	14,0	6,7

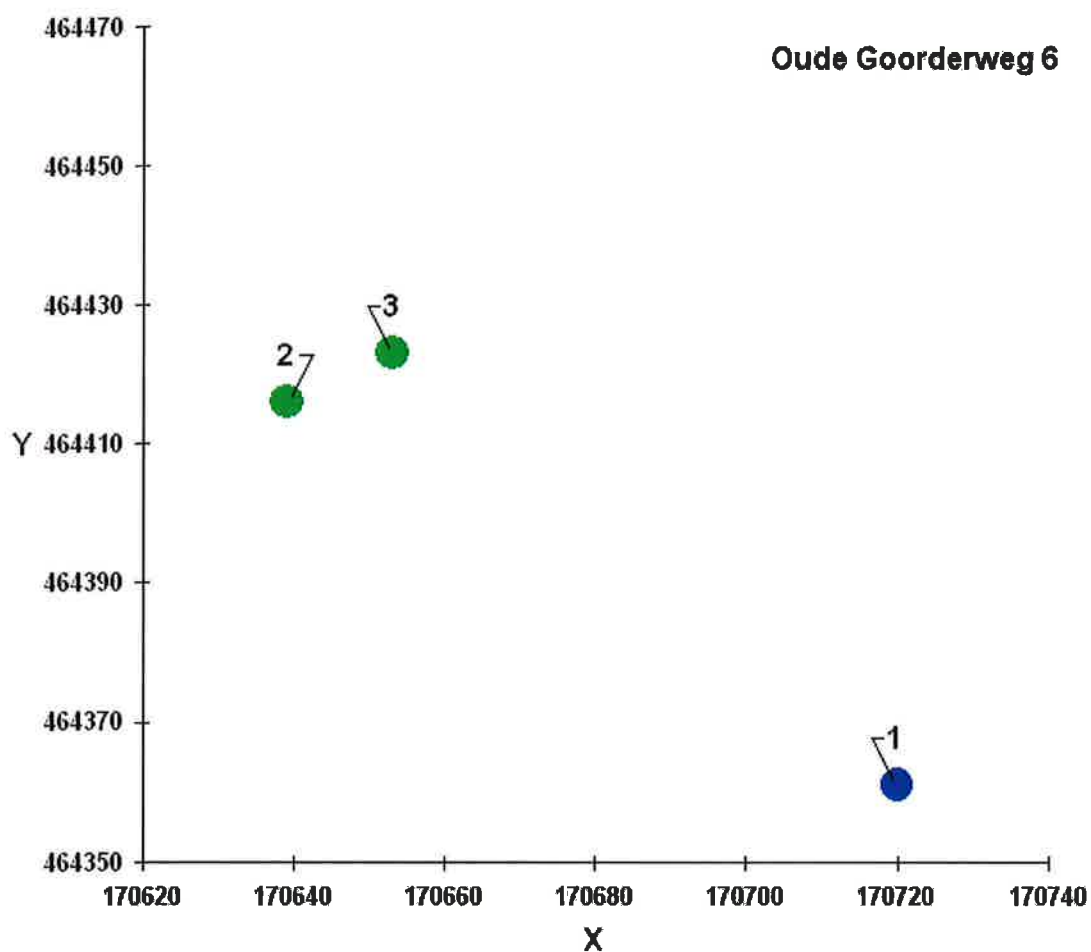

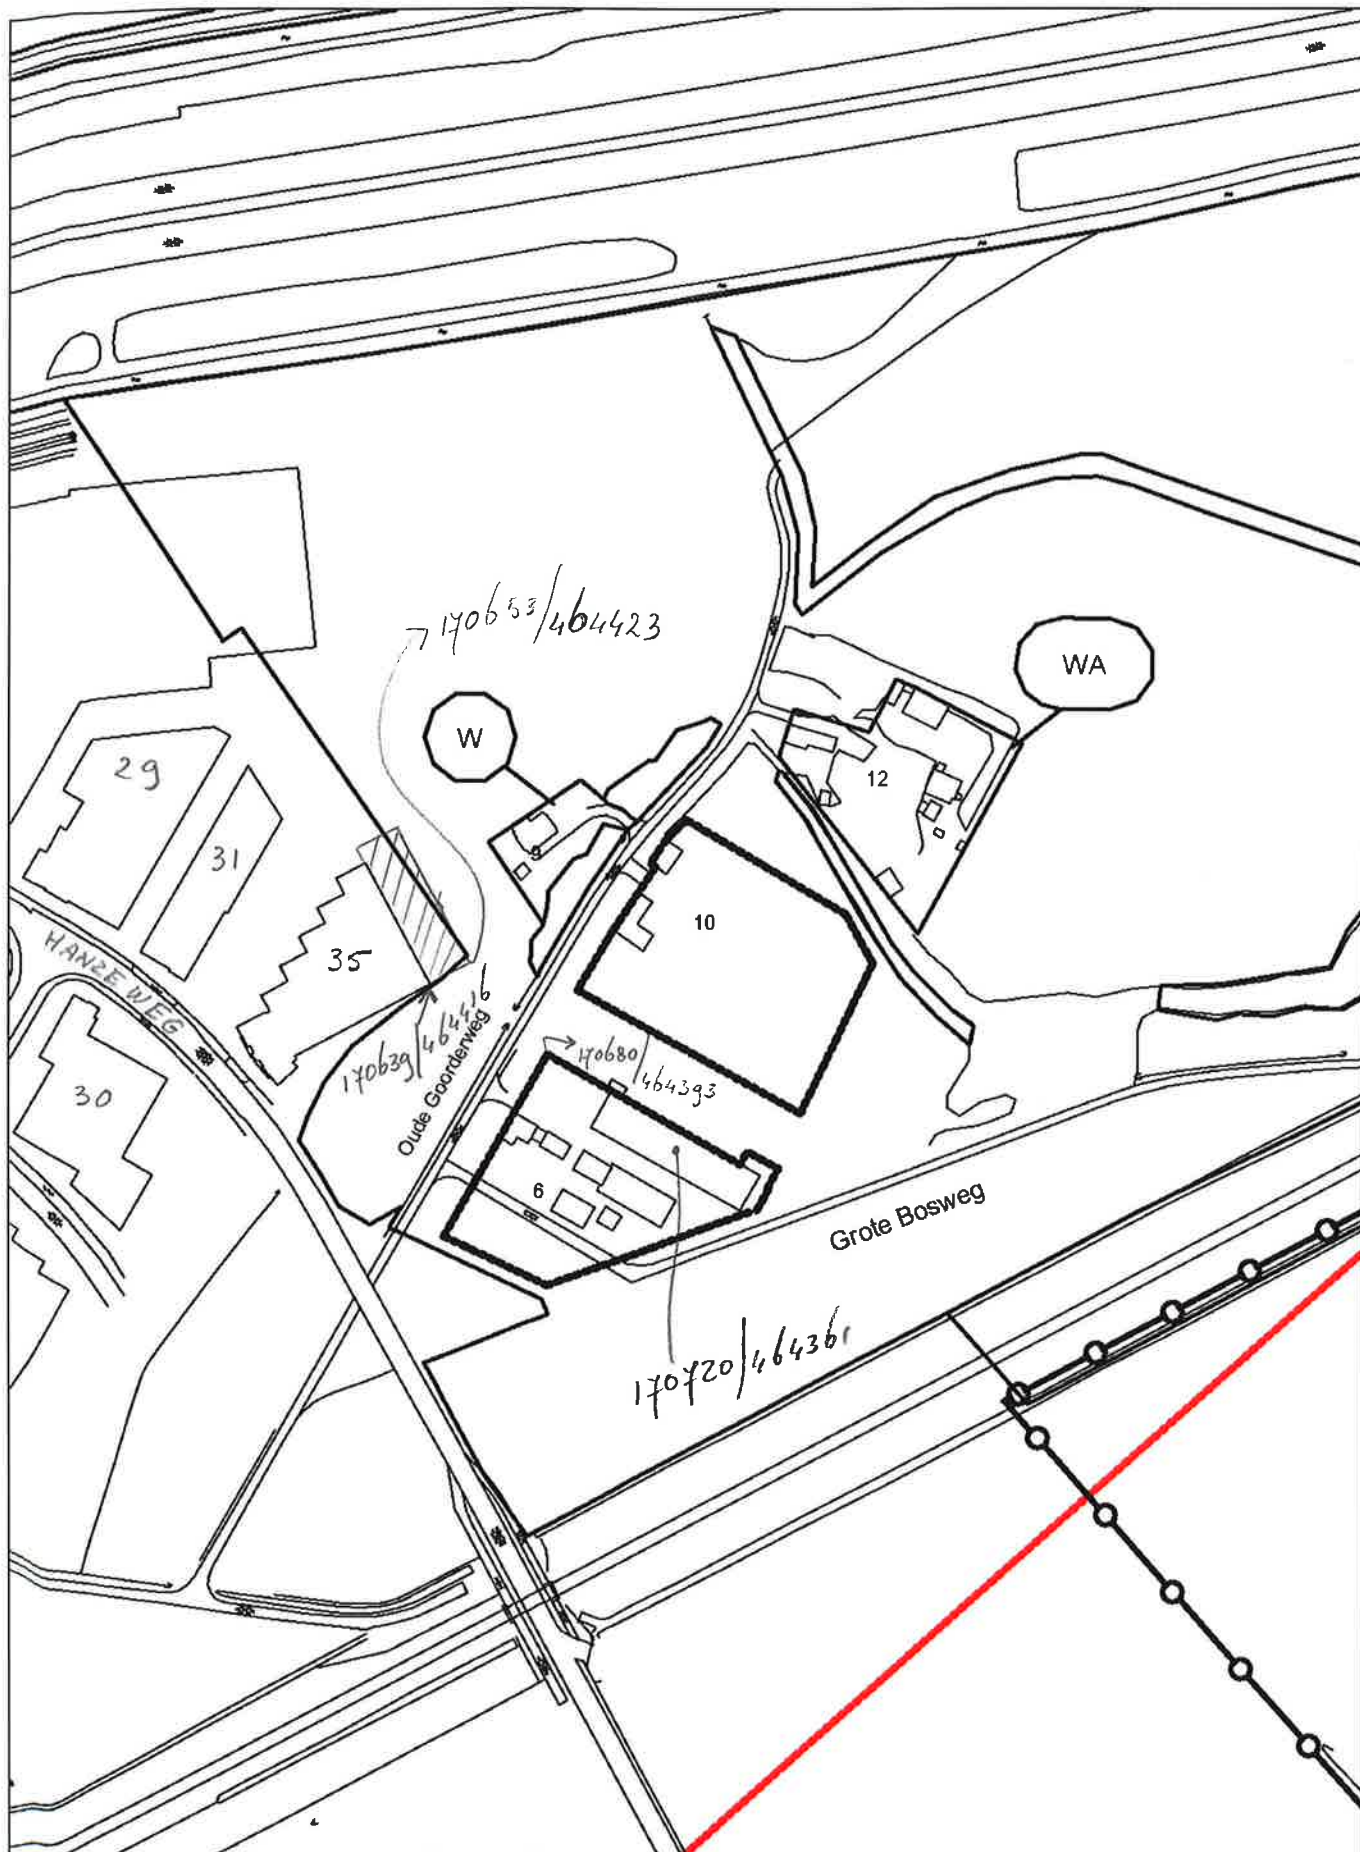

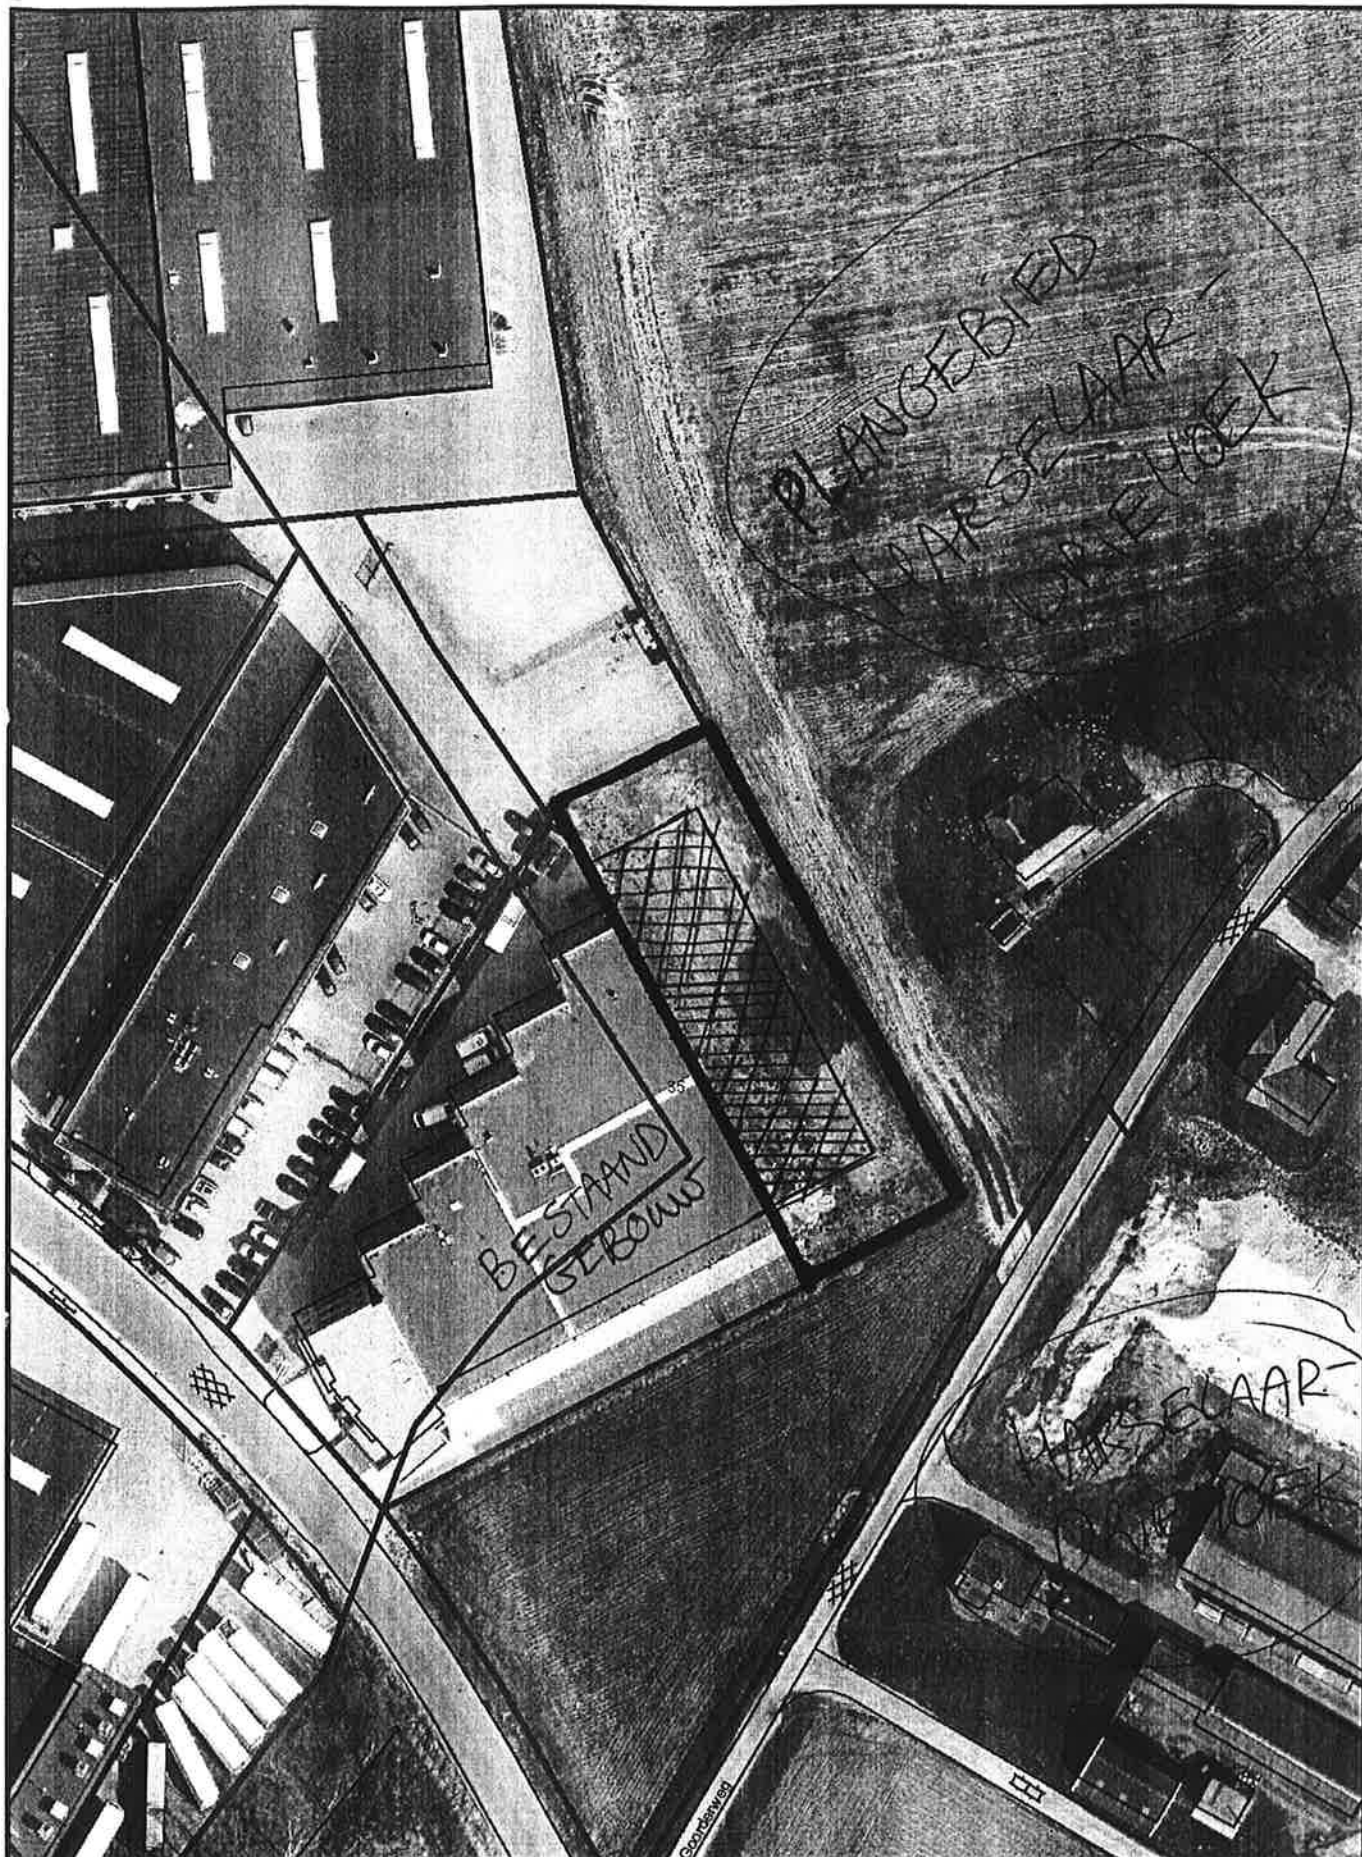

gemeente
Barneveld

21 April 2011

Schaal 1:1000

MANZEWEG 35



- Aan deze afdruk kunnen geen rechten worden ontleend -



WITBREIDING



KADASTRAAL PERCEEL