



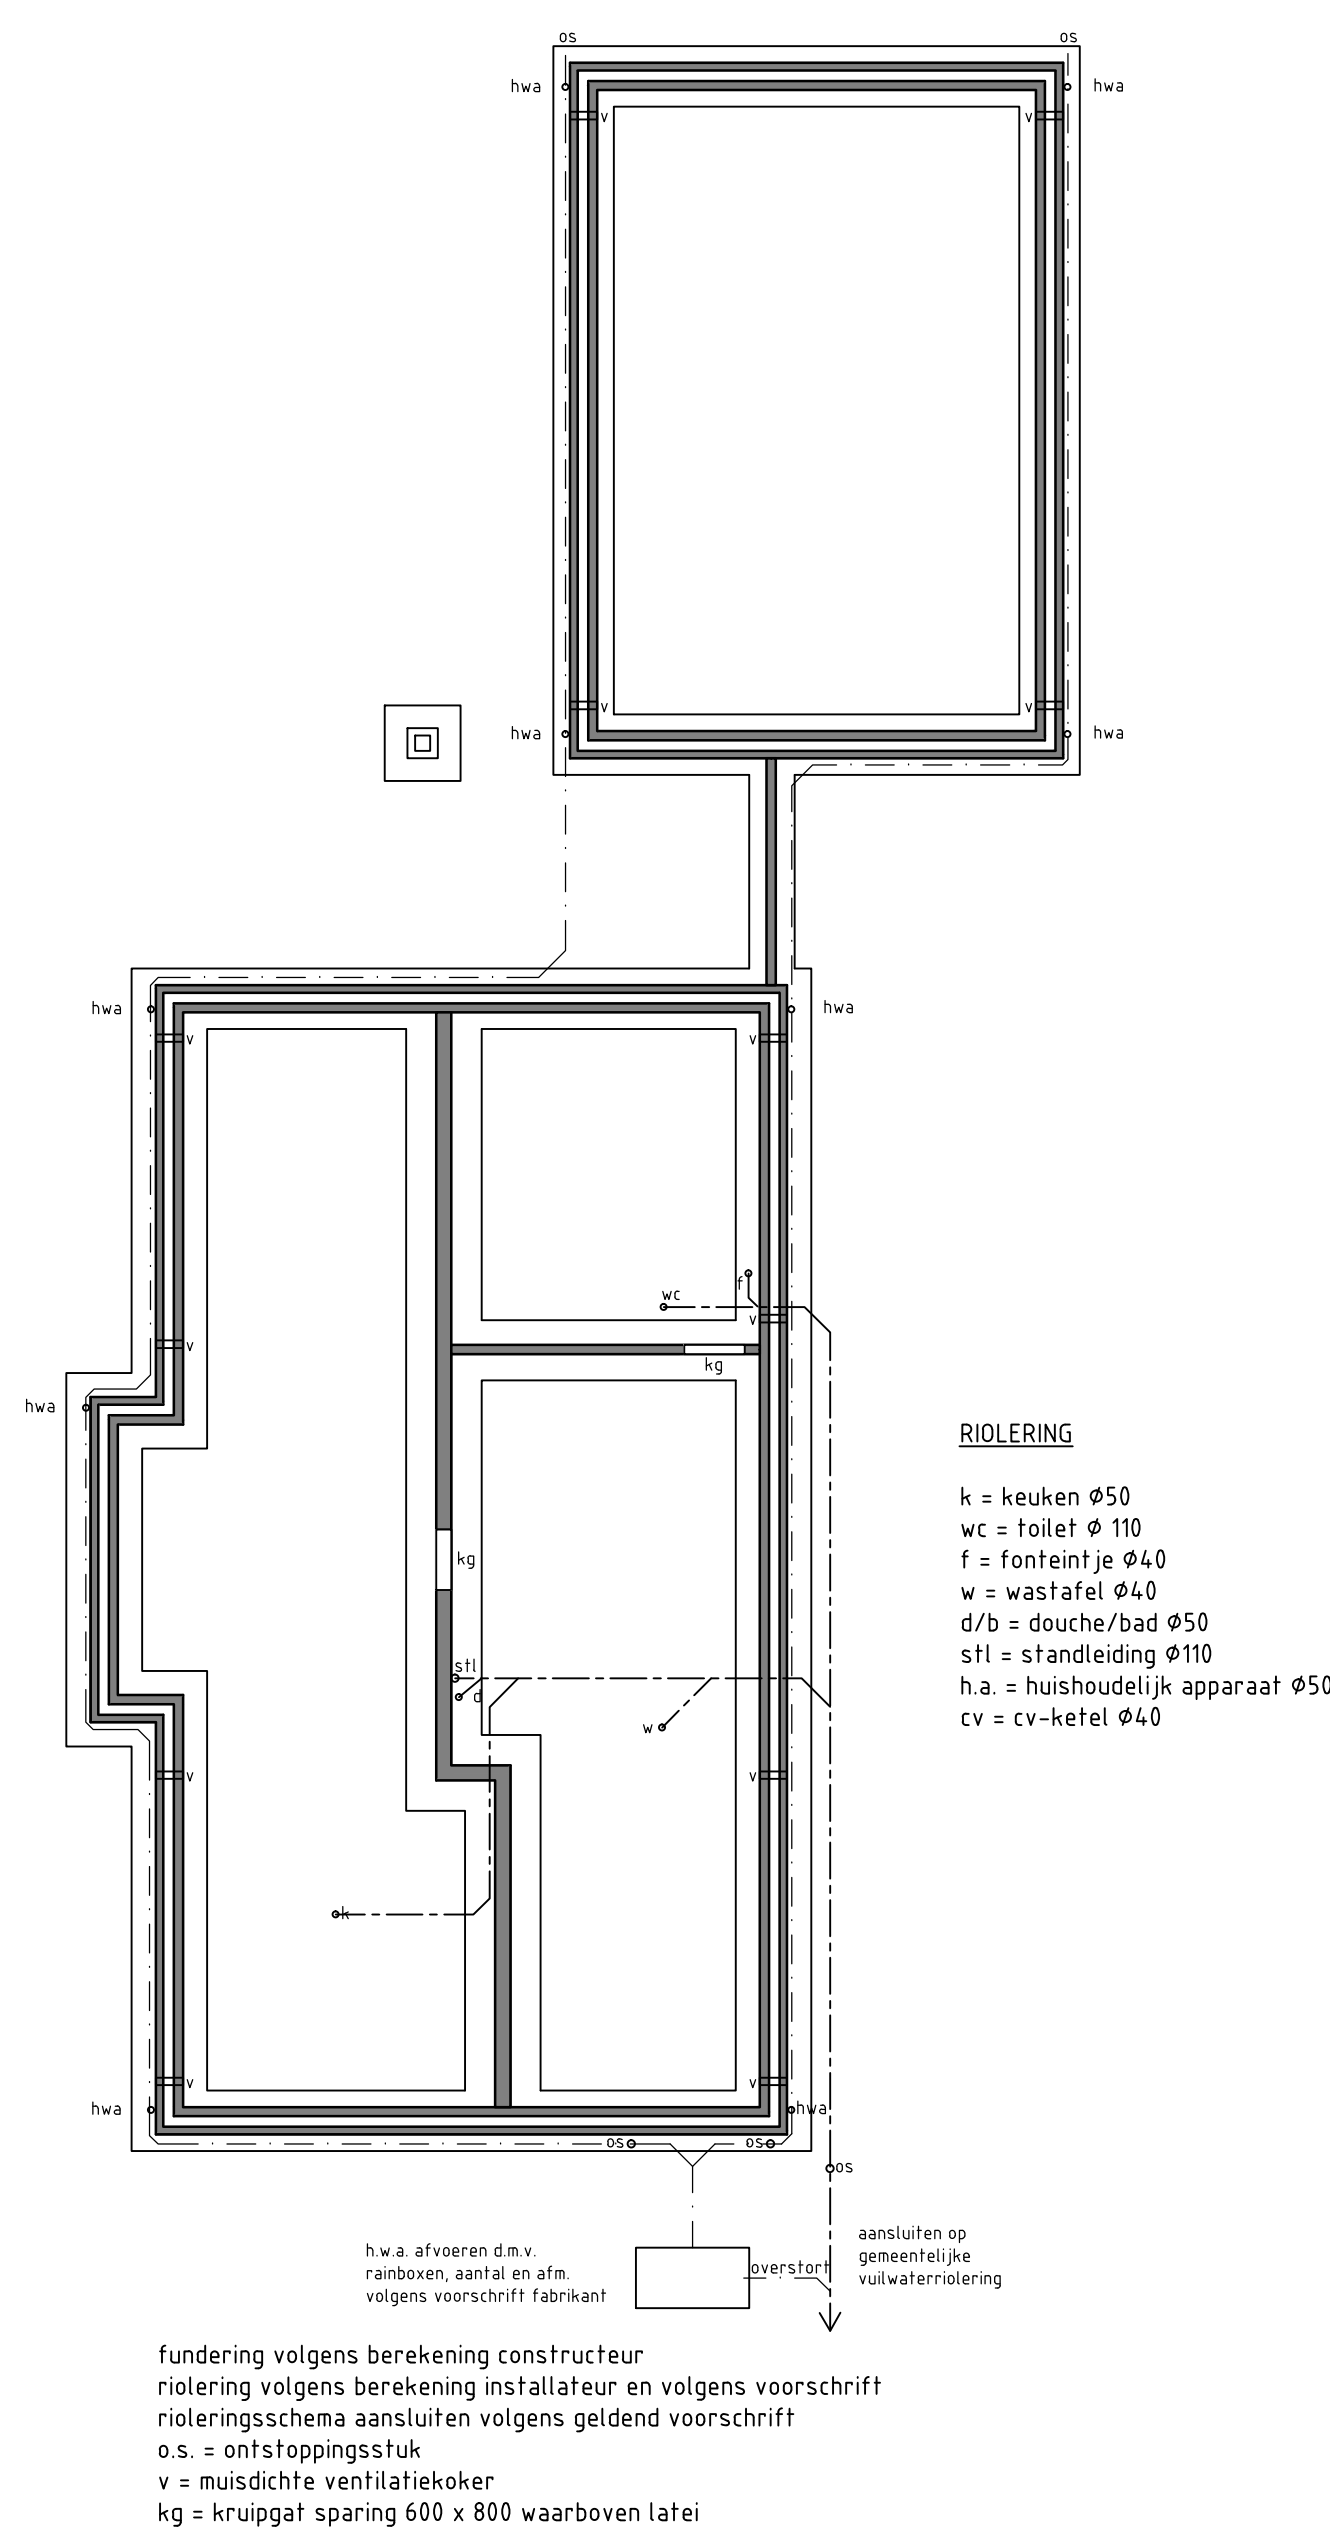


FUNDERING / RIOLERING

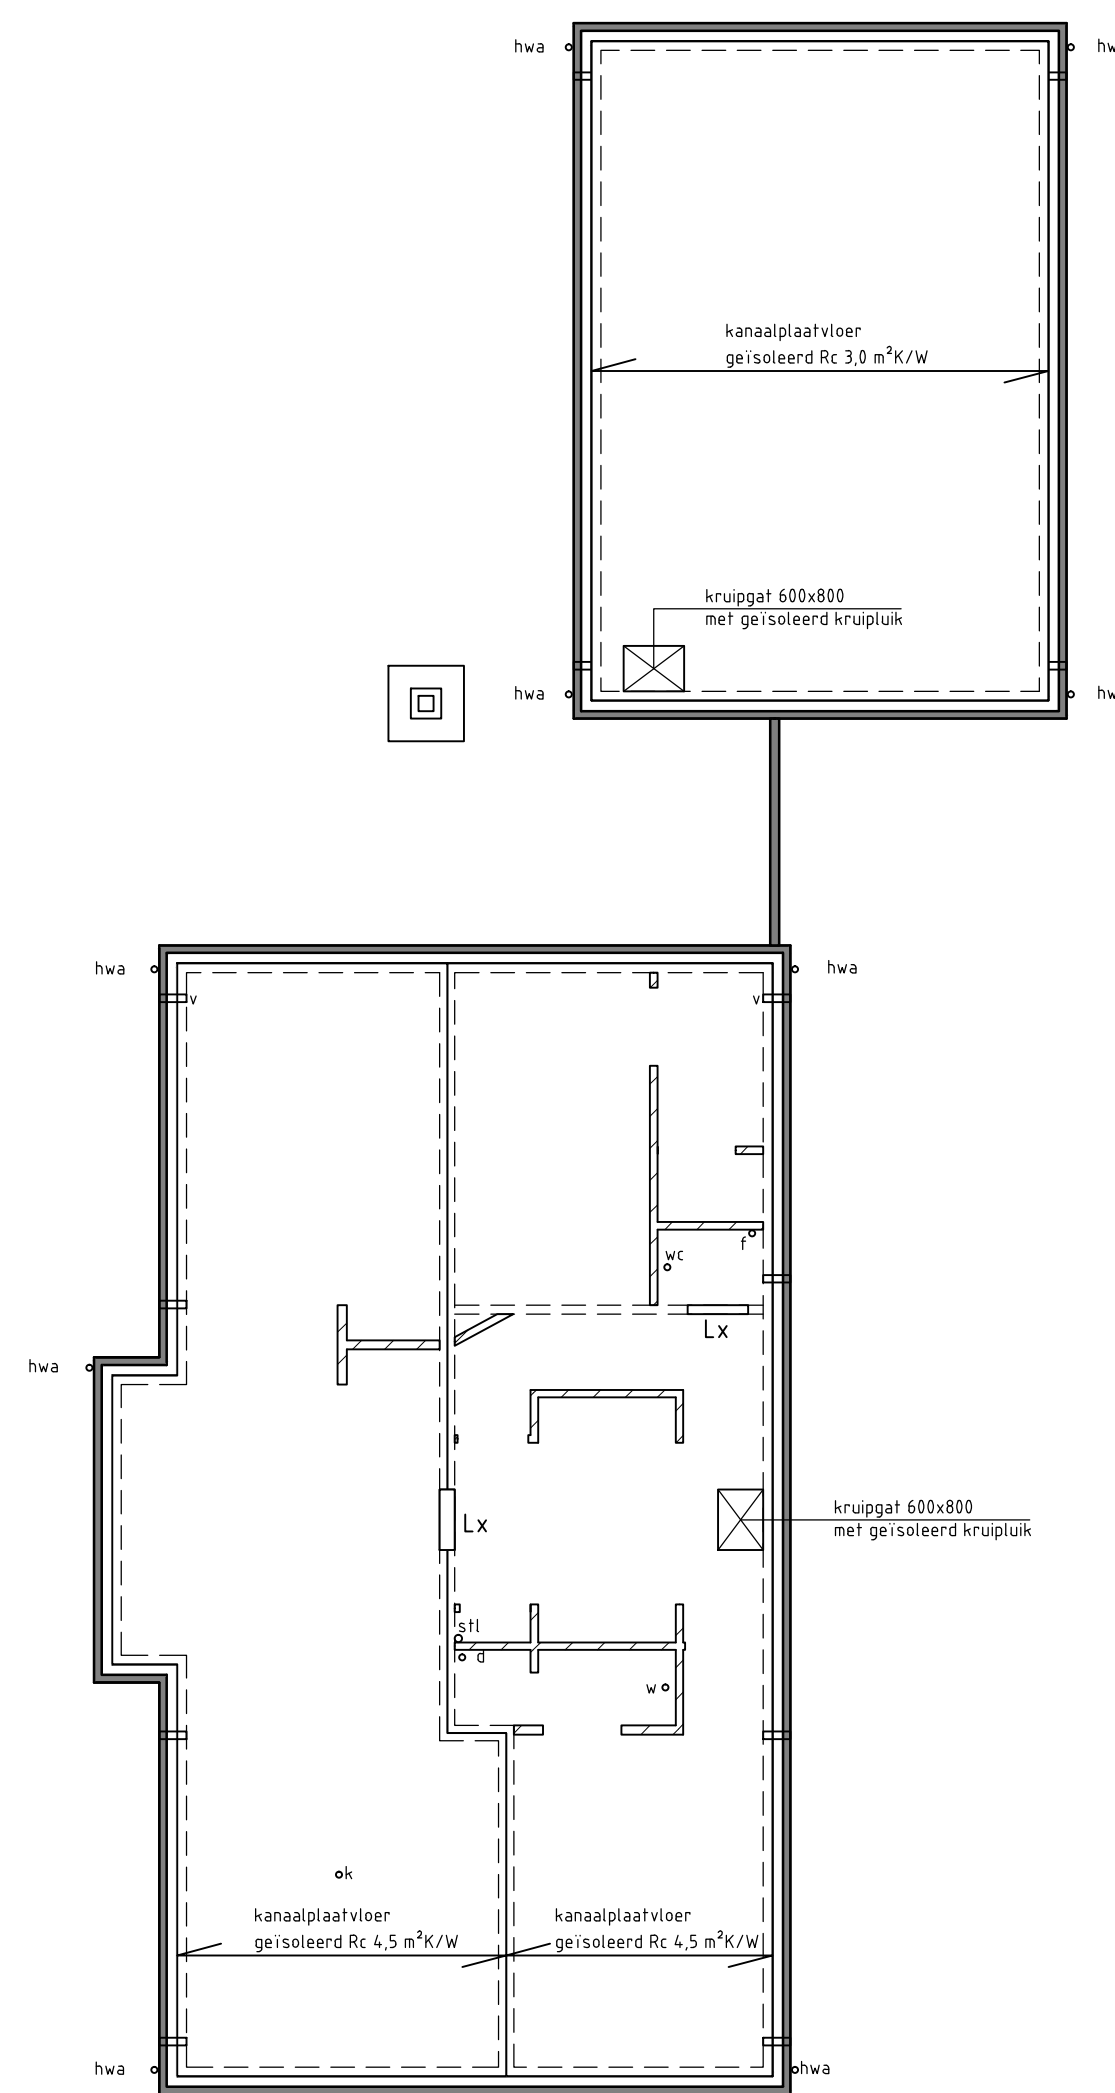



kanalplaatvloer volgens berekening/tekening fabrikant
laten e.d. volgens berekening constructeur

BEGANE GROND VLOER

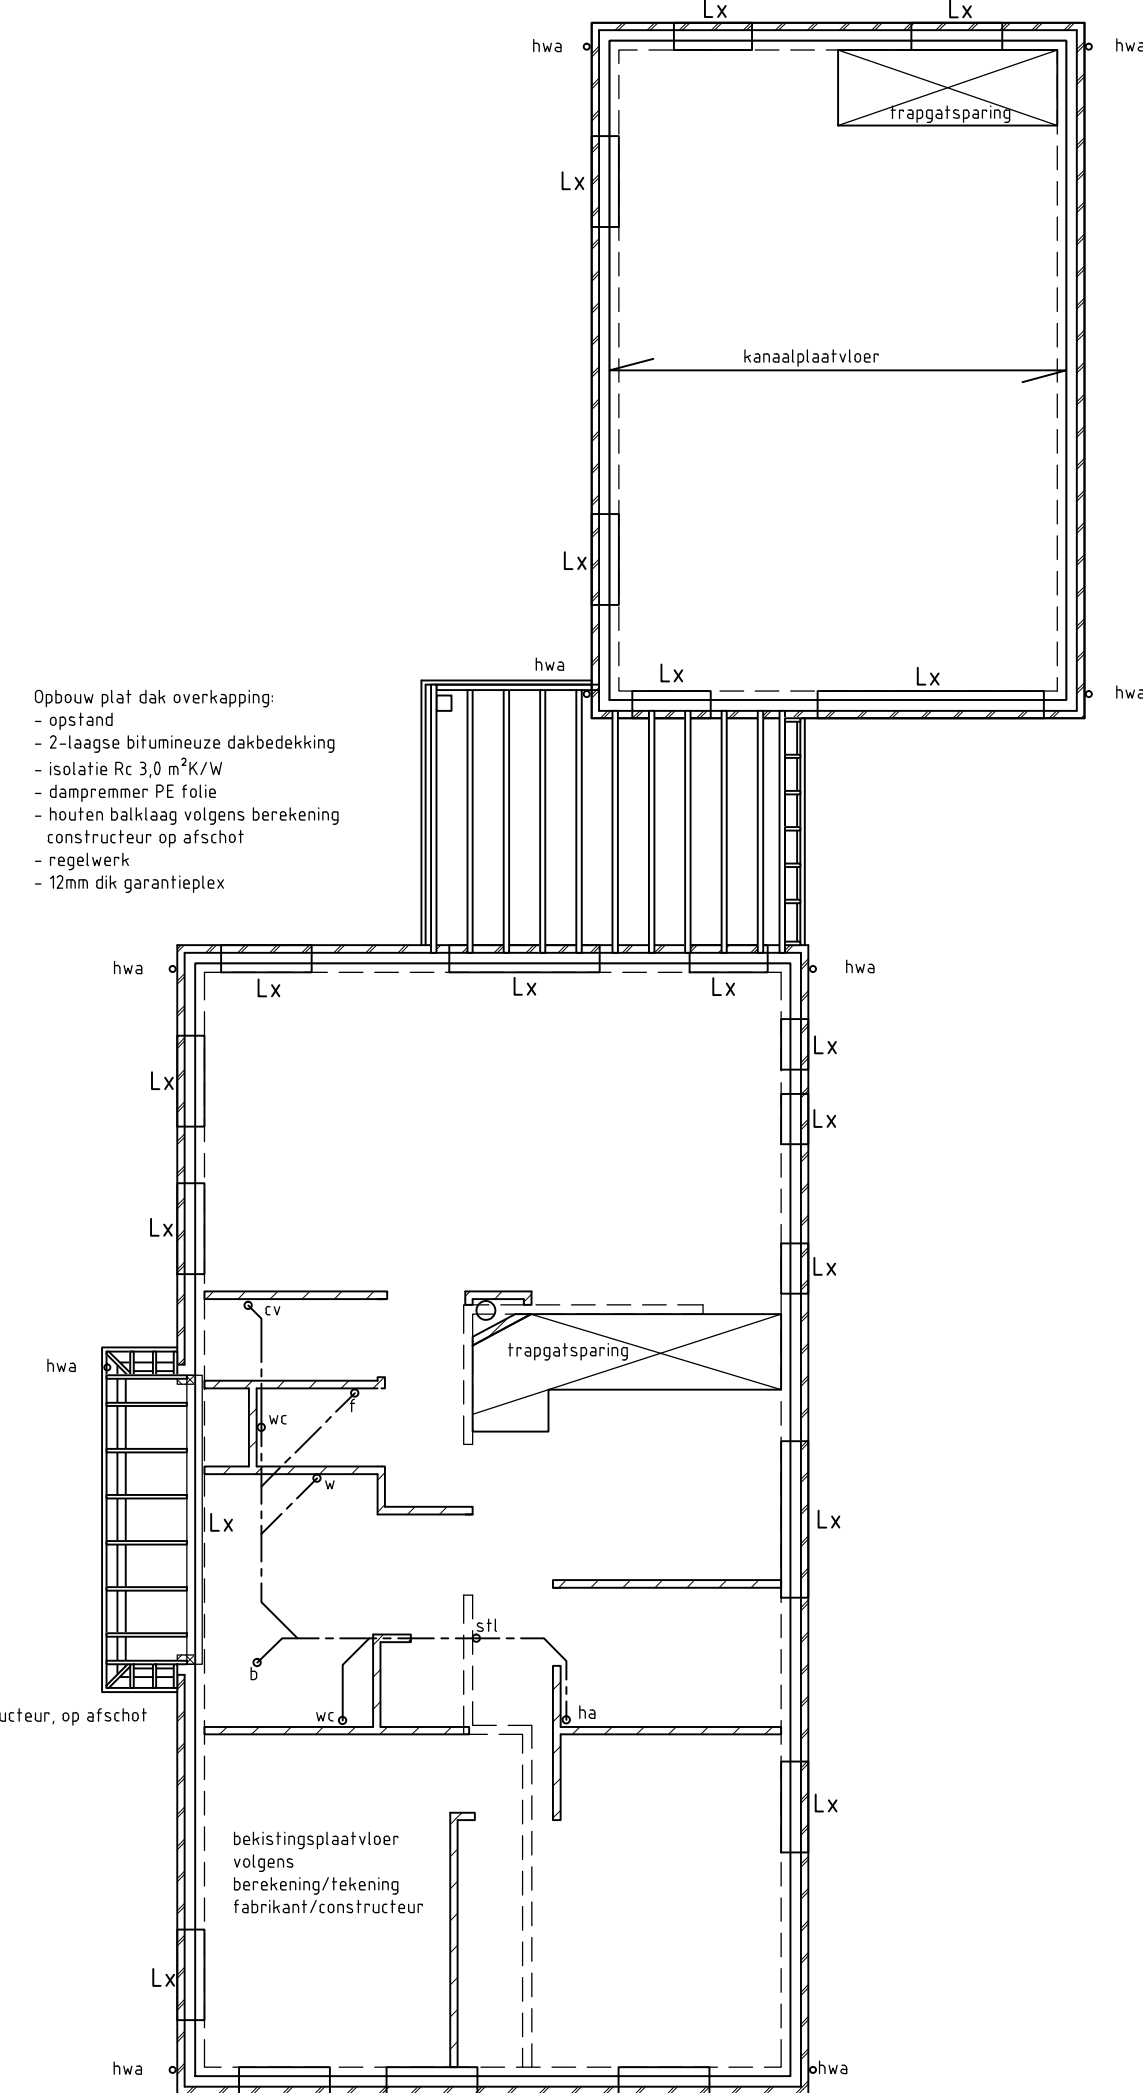

bekistingsplaatvloer volgens berekening/tekening fabrikant/constructeur
Lx = laten e.d. volgens berekening constructeur
spouwens volgens opgaaf constructeur

VERDIEPINGSVLOER

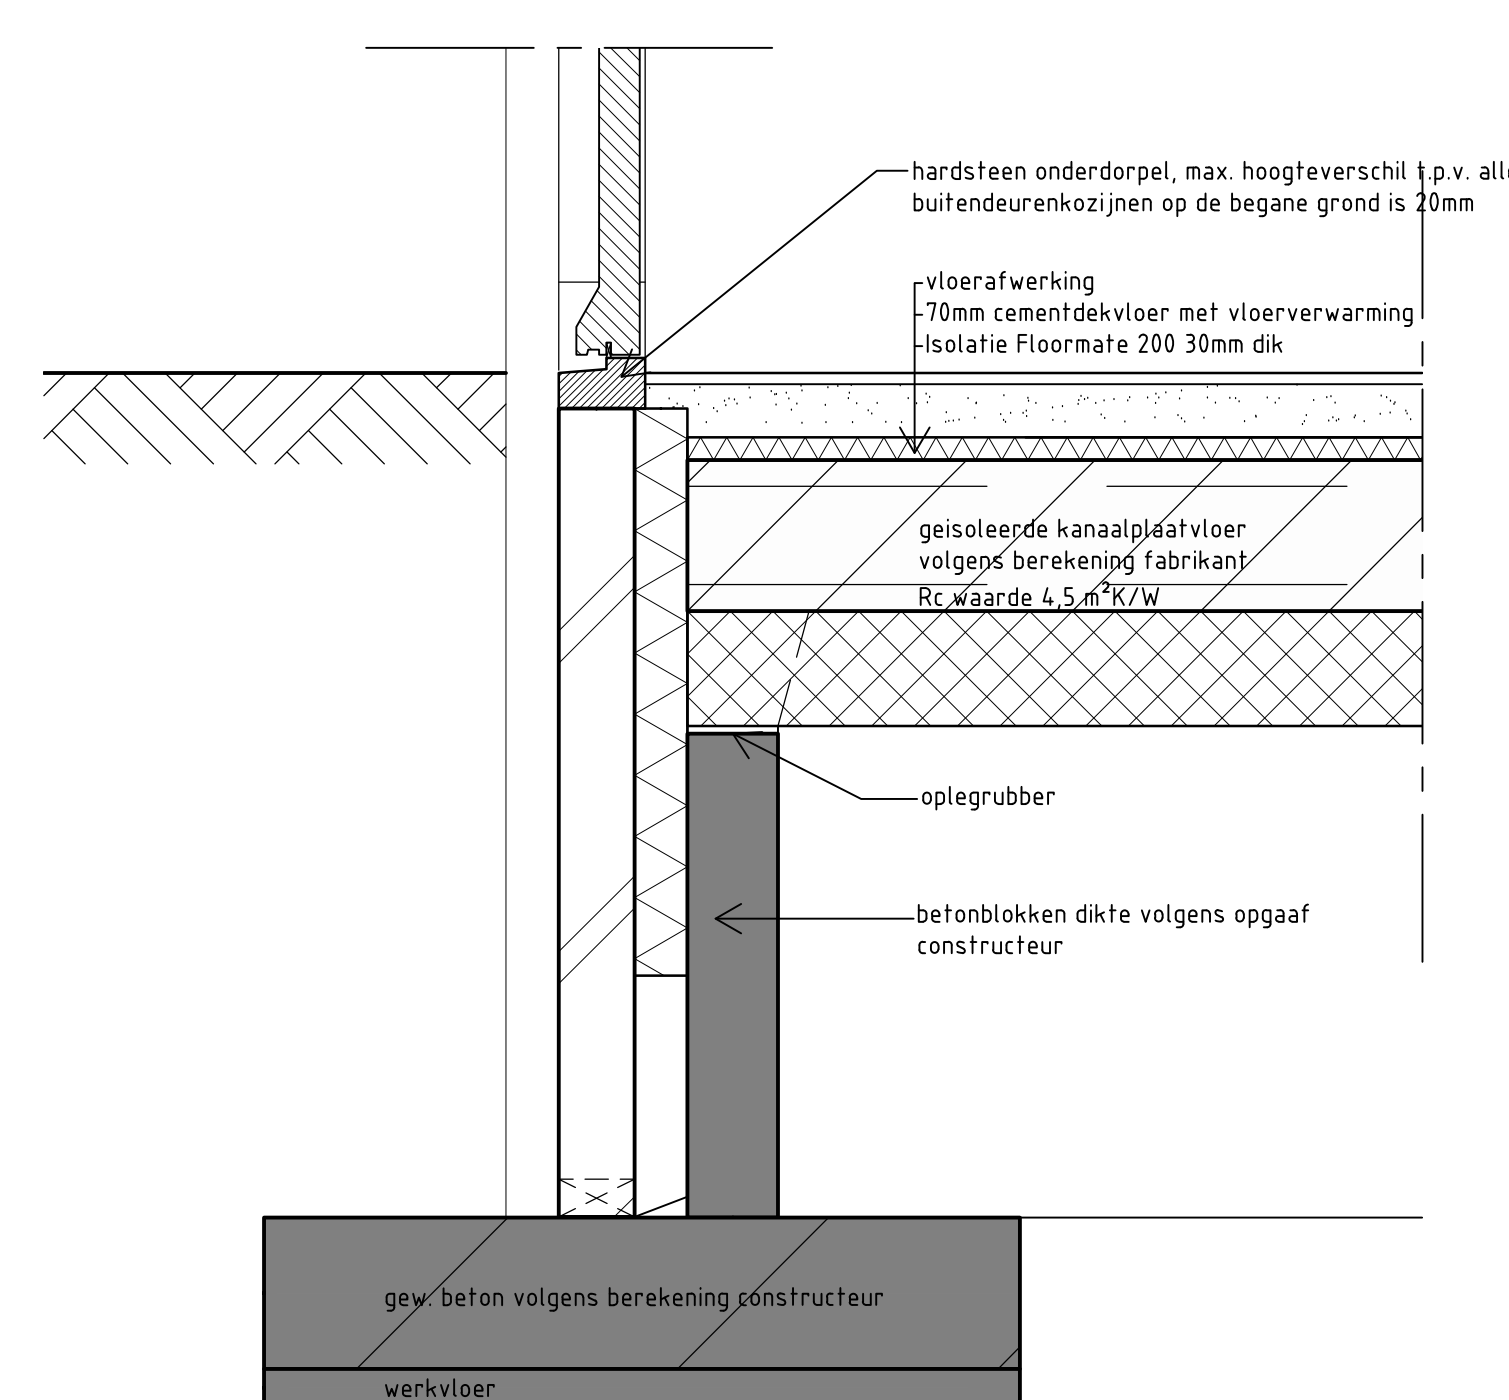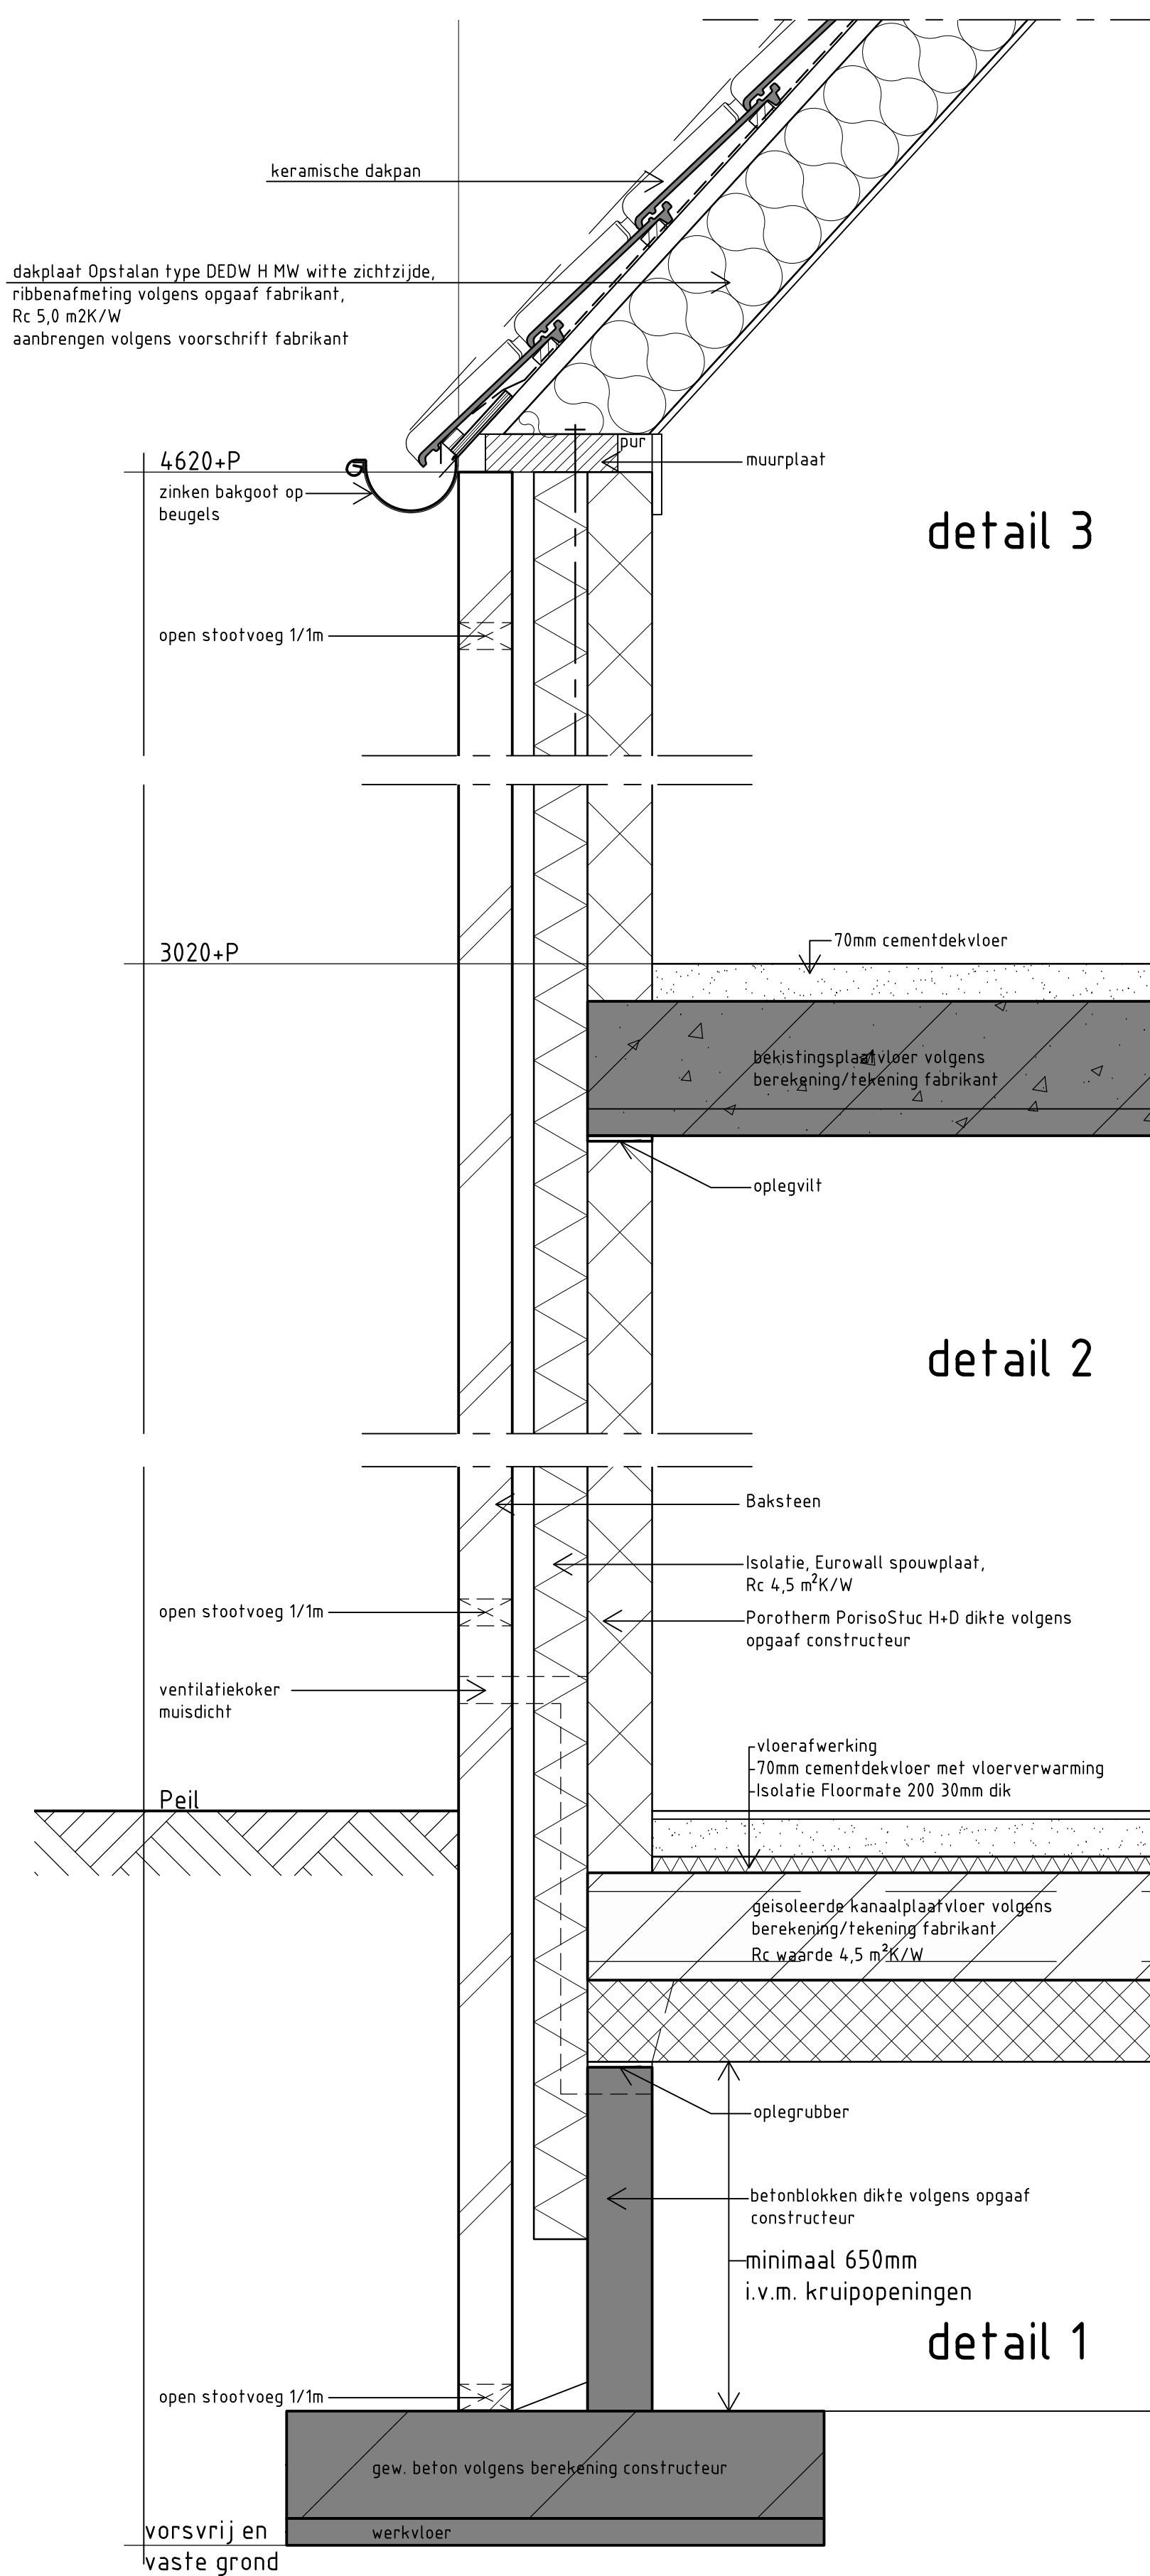

detail onderdorpel t.p.v. voordeur

- Alle maten, tekeningen etc. voor start te werkzaamheden t.b.v. bouwwerk controleren en zonodig aanpassen!
- Alle constructieve werken volgens nadere berekening constructeur!
- Erfgrenzen voor eerste werkzaamheden f.b.v. bouwwerk (laten) uitzetten en zonodig maatvoering aanpassen.
- Bouwplan uitvoeren volgens voor dit plan geldende (bouw) regelgeving

Betroft:	Bouwen van een woning aan de Valkseweg te Barneveld			getekend:	J.G.
Opdrachtgever:	Fam. J. Westervelt Valkseweg 104 3774 BP Kootwijkbroek			schaal:	1:100
Onderdeel:	Technisch blad			datum:	28-06-2011
				gewijzigd:	a. 20-09-11
				b. 11-10-11	e.
				c.	f.
				d.	g.
				formaat:	A0
				WERK	11-005
				BLAD	2

architectenbureau
D.B.L. LUNTEREN B.V.
Meulunterseweg 34 6741 HN Lunteren
tel. 0318 - 482462 fax. 0318 - 486206
e-mail: info@dbl-lunteren.nl

Zie ook EPN-berekening van S&W consultancy nummer 2110656, datum 11 oktober 2011
Berekening is maatgevend

Voorzieningen t.b.v. geluidwering uitwendige scheidingsschilte,
volgens rapport van S&W nr. 2110967 d.d. 11 oktober 2011

