




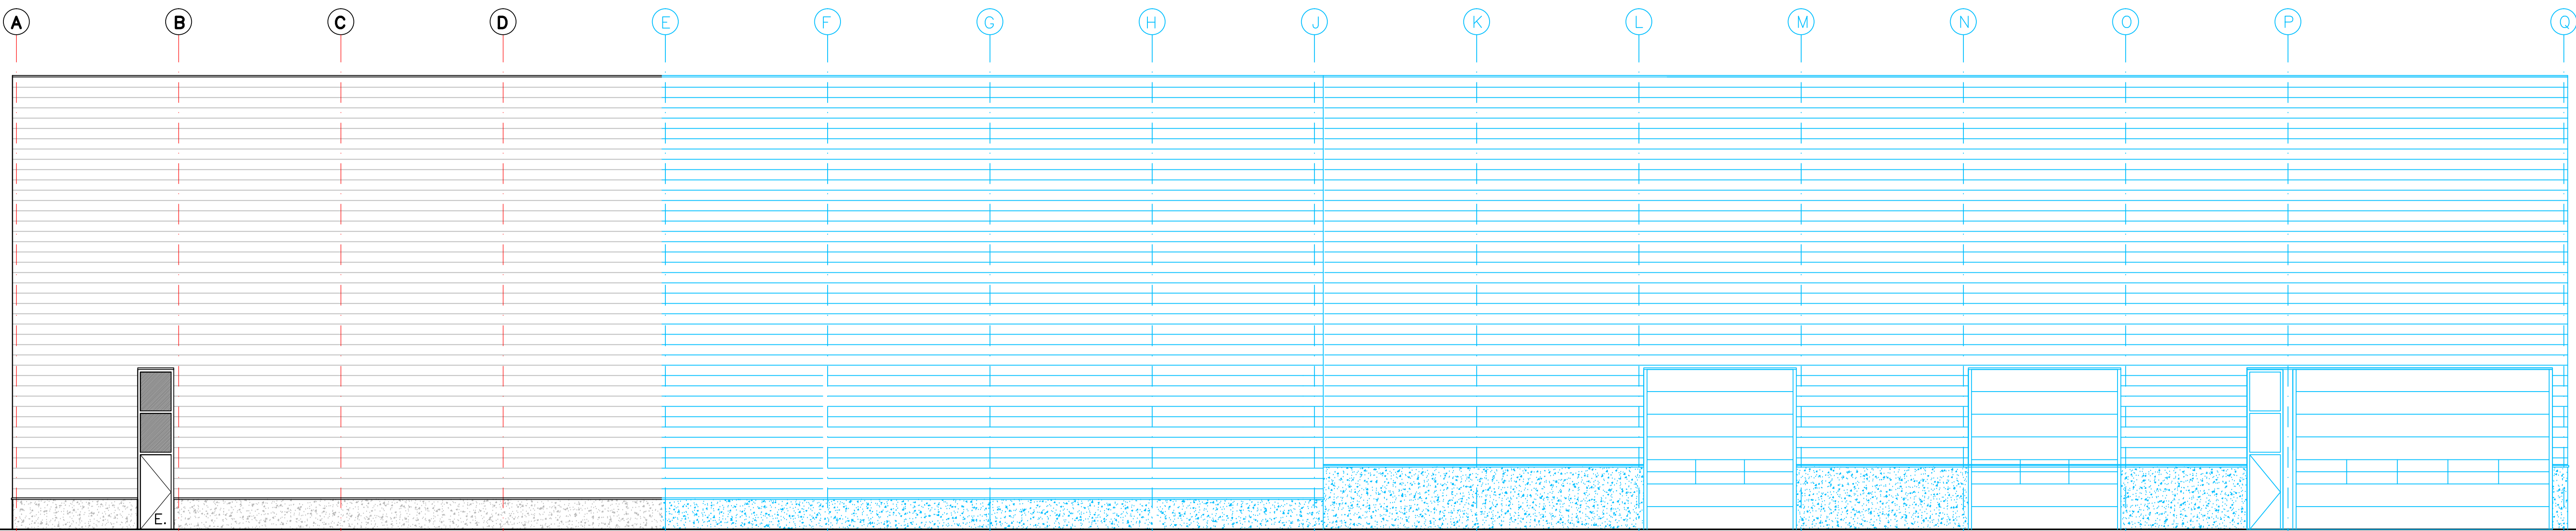


VOORGEVEL. (as 7. - as 4.)

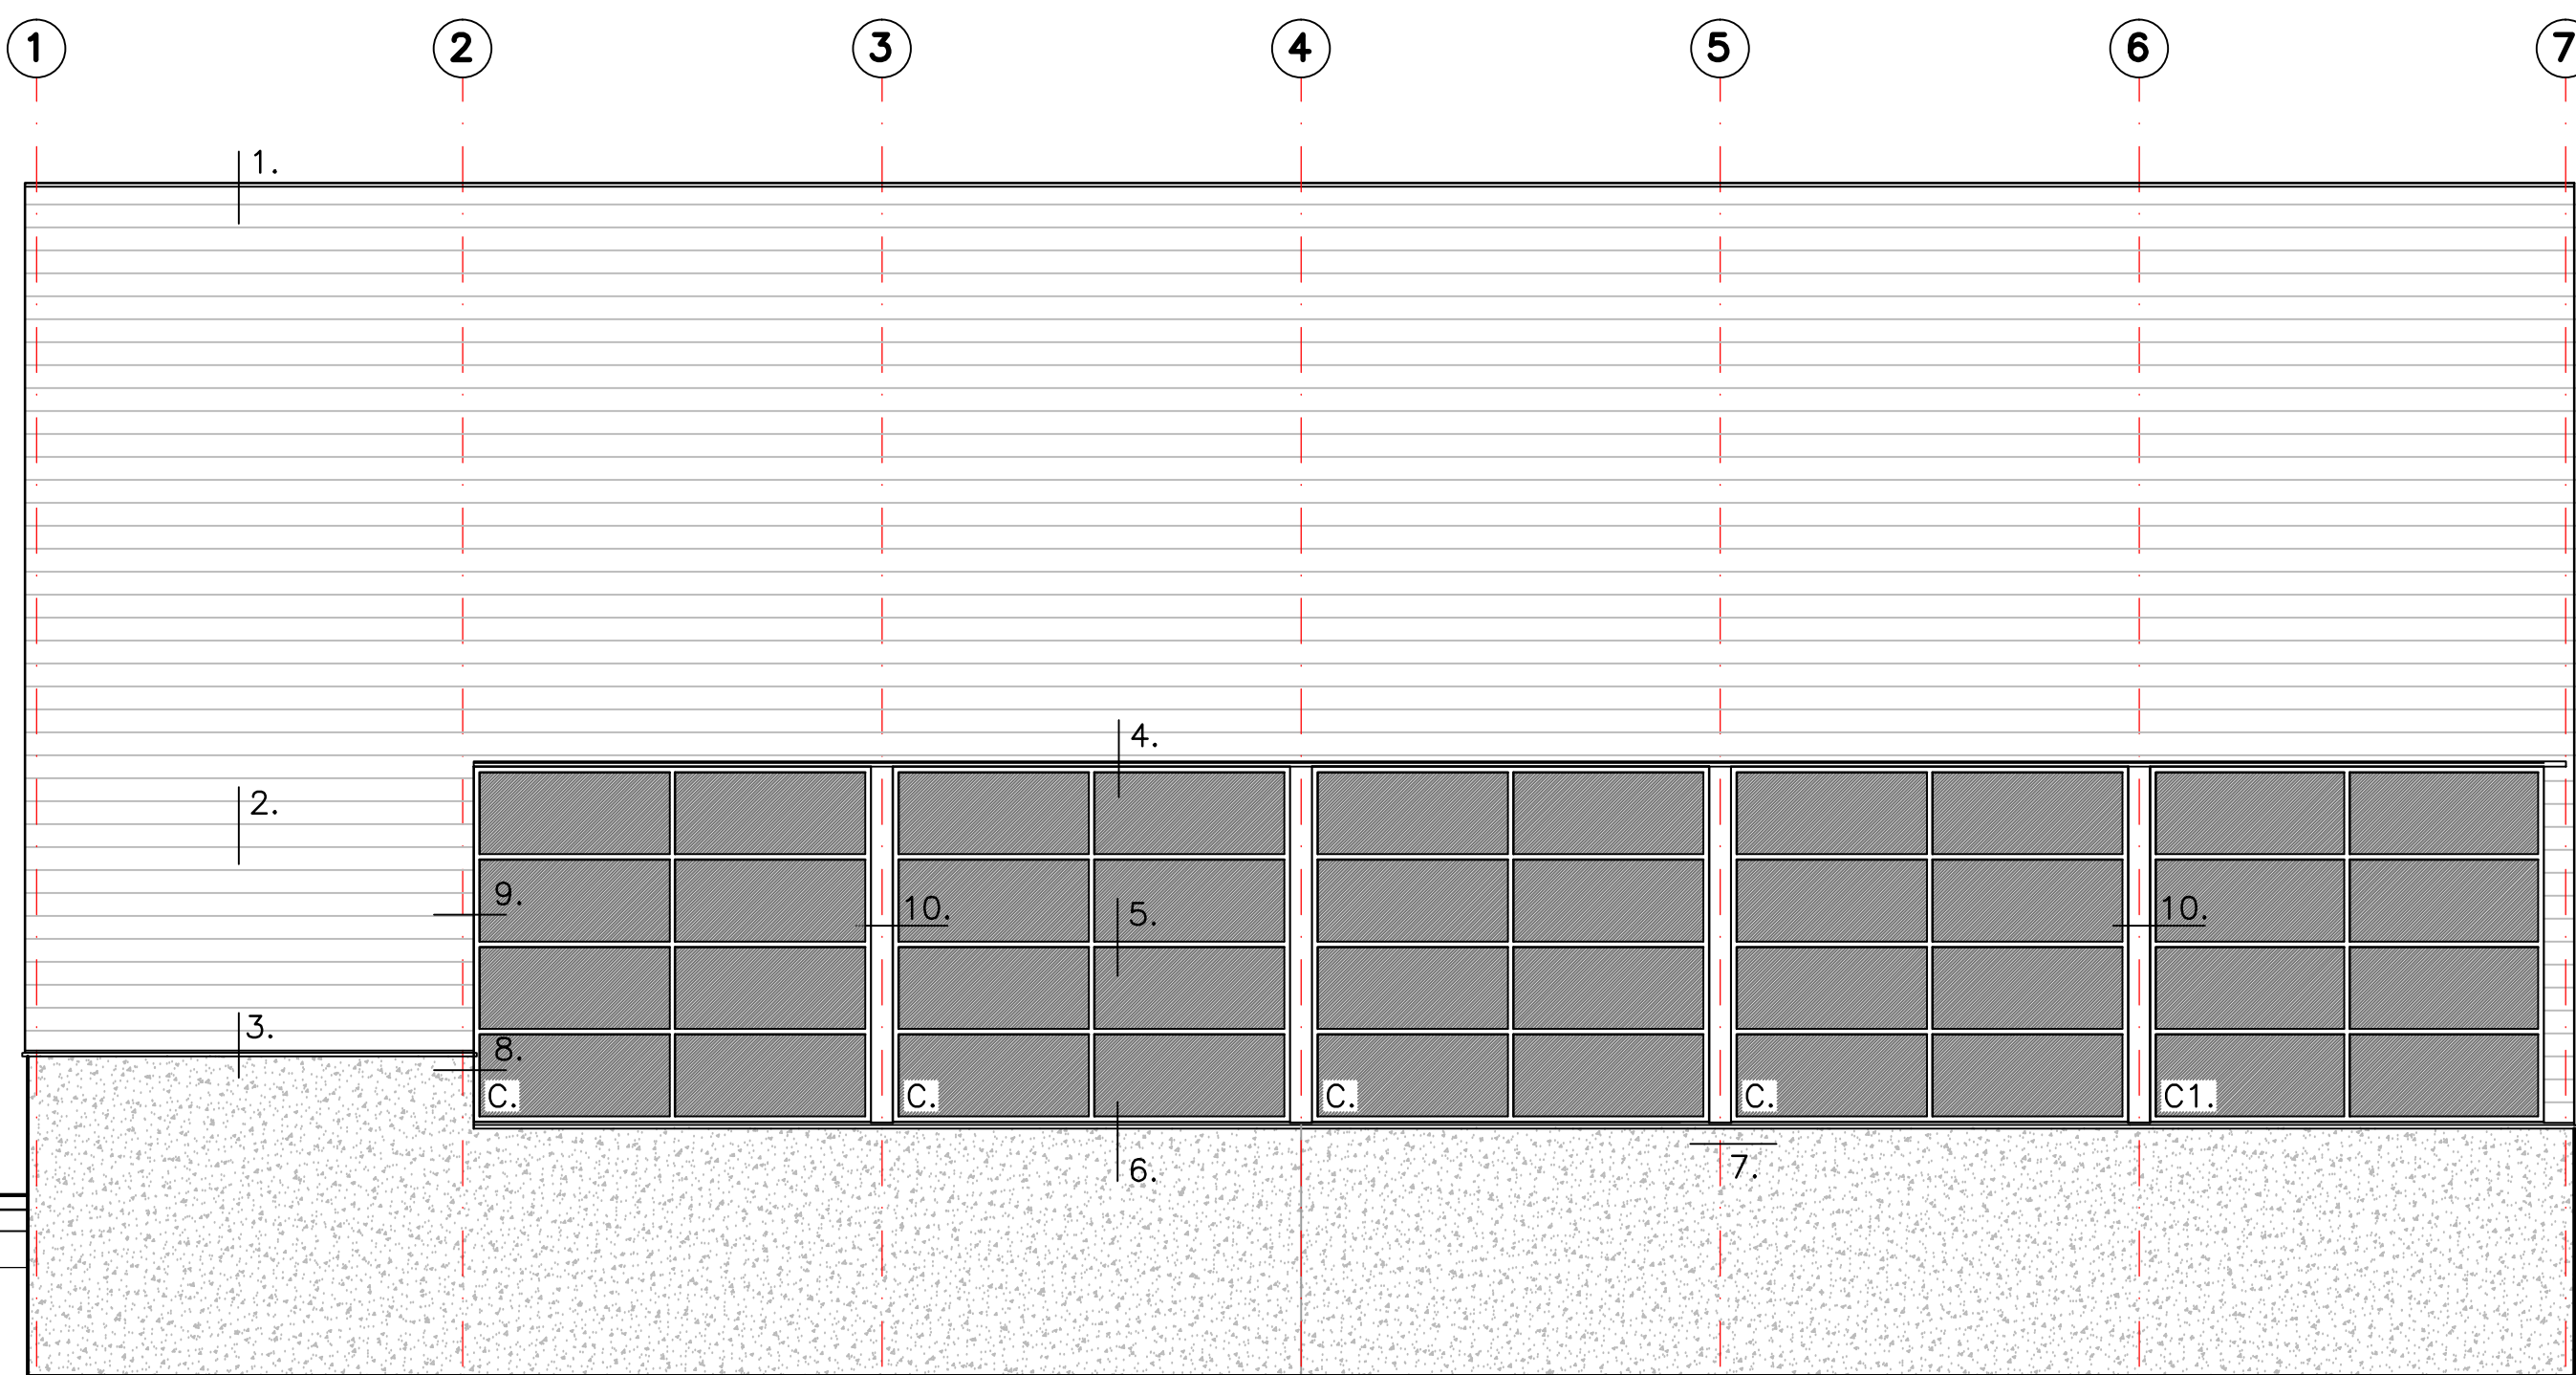

LINKER ZIJGEVEL

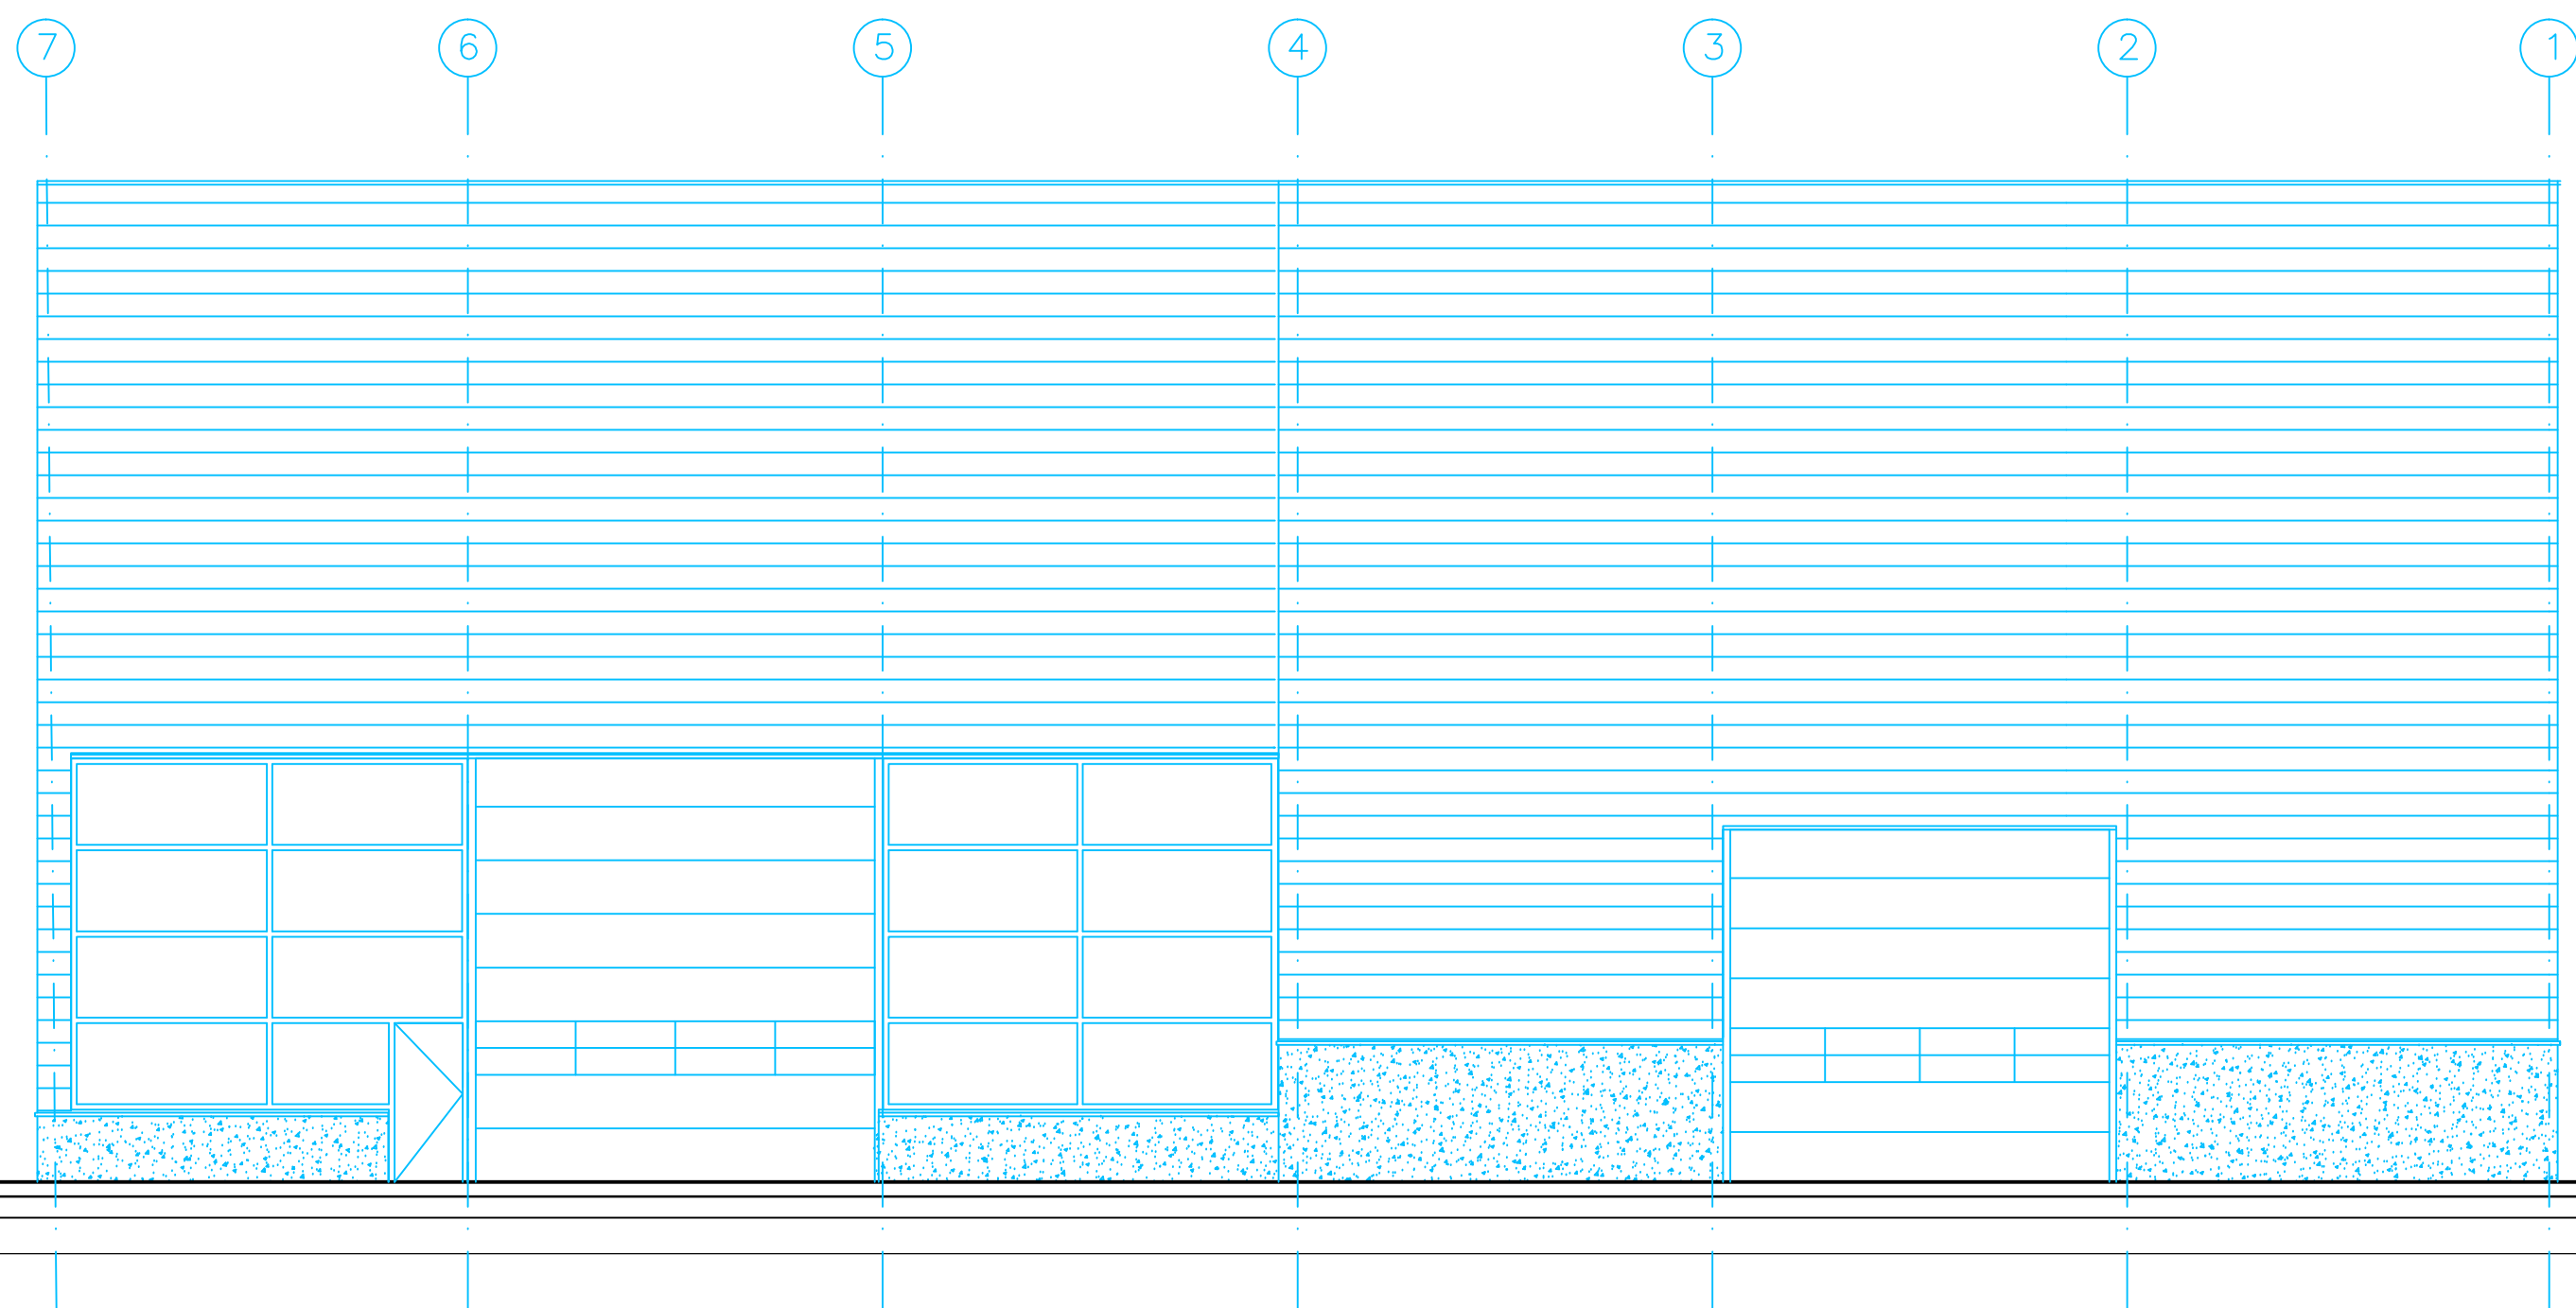

RECHTER ZIJGEVEL

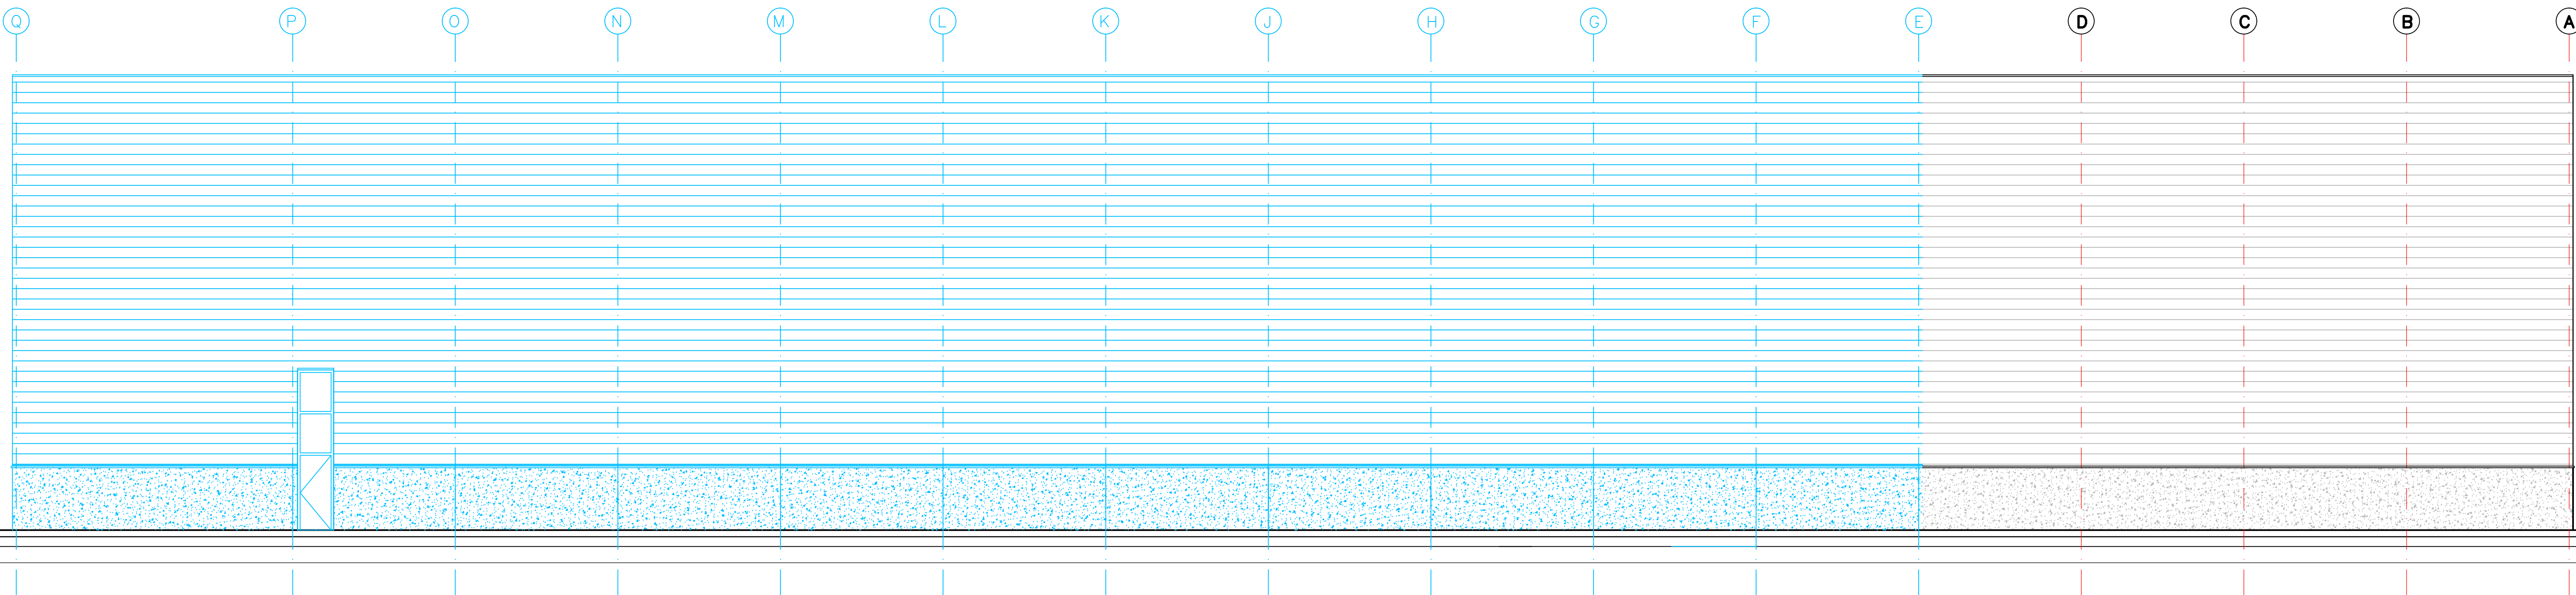

ACHTERGEVEL

gevel (hoofddraagconstructie) WBDBO 30min. uitvoeren

Geen maatvoering aan deze tekening ontlelen

PROJECT **BEDRIJFSHAL TE BARNEVELD** BLAD **B3.**
ONDERDEEL **BOUWAANVRAAG: GEVELS** WERK NO. 1502 DATUM 19-07-2012
OPDRACHTGEVER **G. van BEEK & Zn. BETONINDUSTRIE B.V.** TEK. NO. 12.111 GEW.
KOOPMANSGOED 8 SCHAAAL 1:100
3771 MK BARNEVELD GET.: J.F.

KT ARCHITECTENBUREAU KELDERMAN - VAN DEN TOP
PARMENTERSTRAAT 2b
POSTBUS 283
3770 AG BARNEVELD
TEL: 0342 - 41 37 42
FAX: 0342 - 48 33 00
info@kelderman-top.nl