


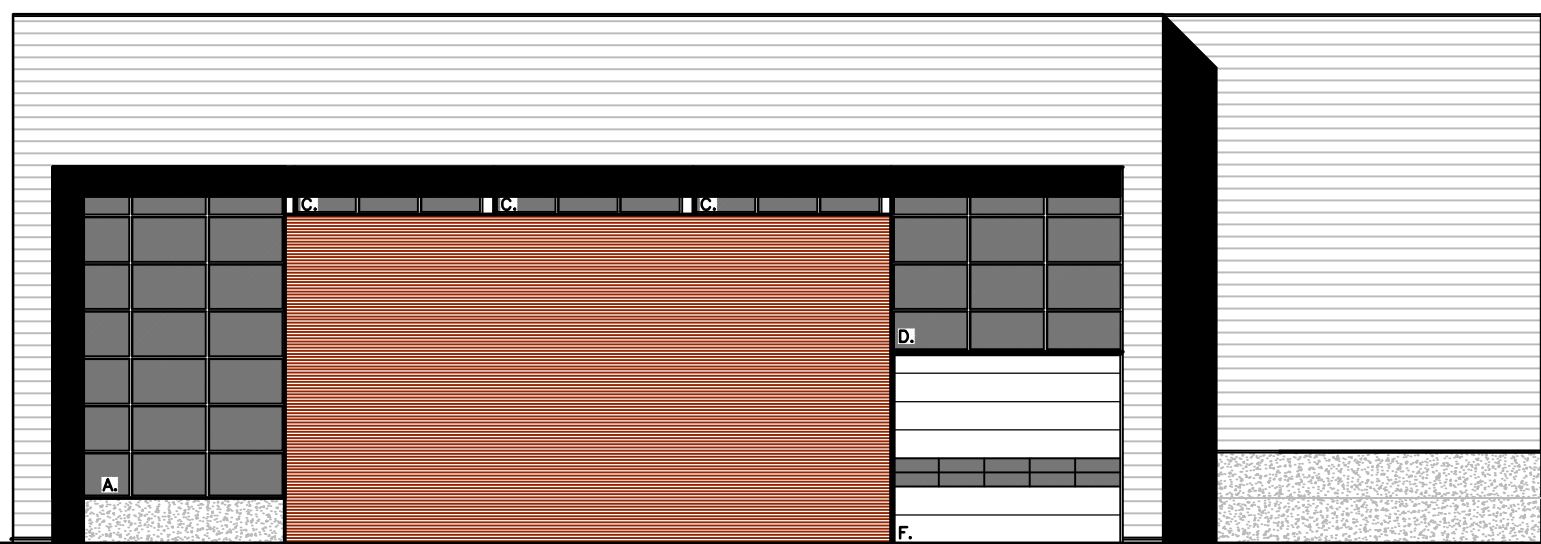


VOORGEVEL



ACHTERGEVEL

gevel (hoofddraagconstructie) WBDO 30min. uitvoeren

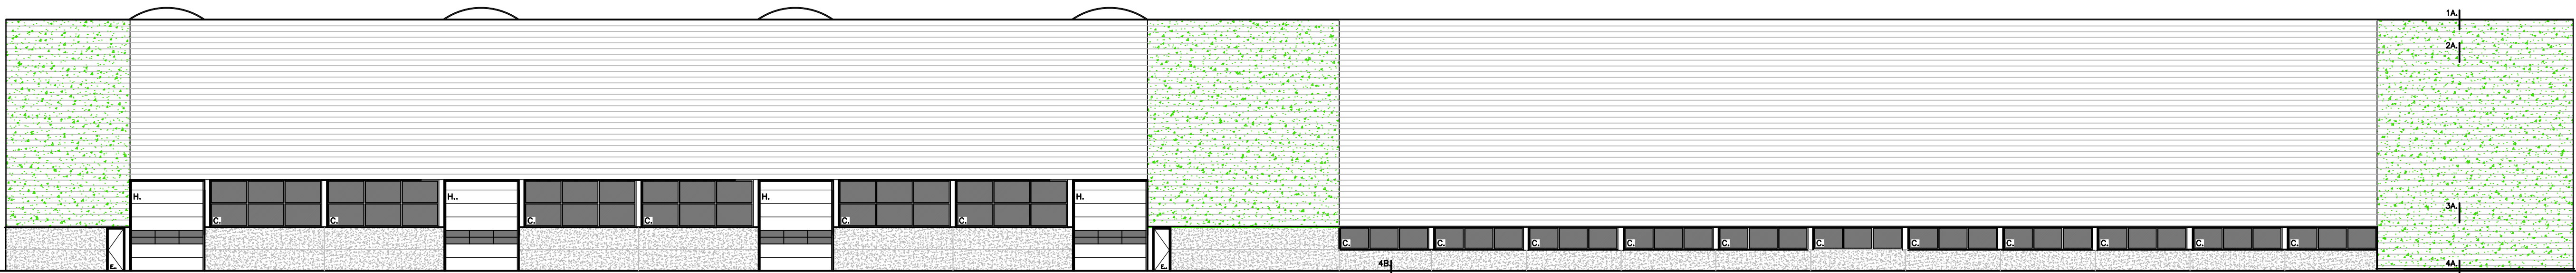


LINKER ZIJGEVEL

gevel gedeeltelijk bekleed met gevelgroen




RECHTER ZIJGEVEL

V. ARALCO JUNIOR 14 VENTILATIEROOSTER

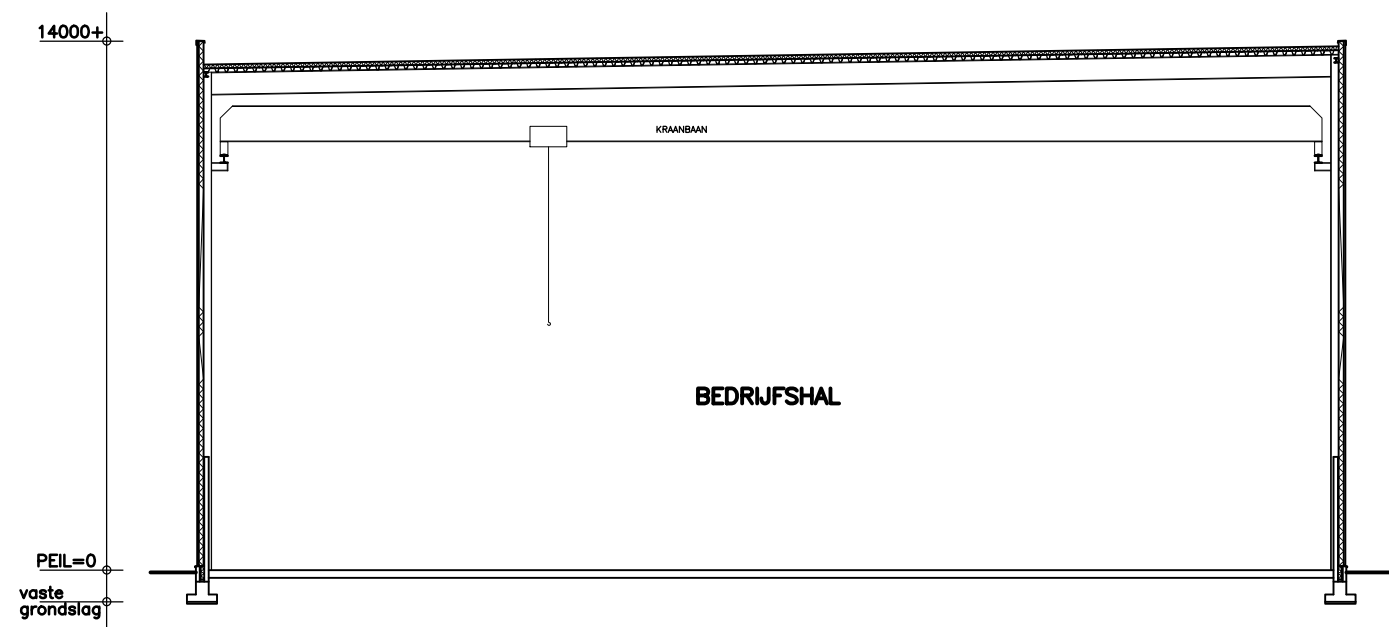

doorsnede - A

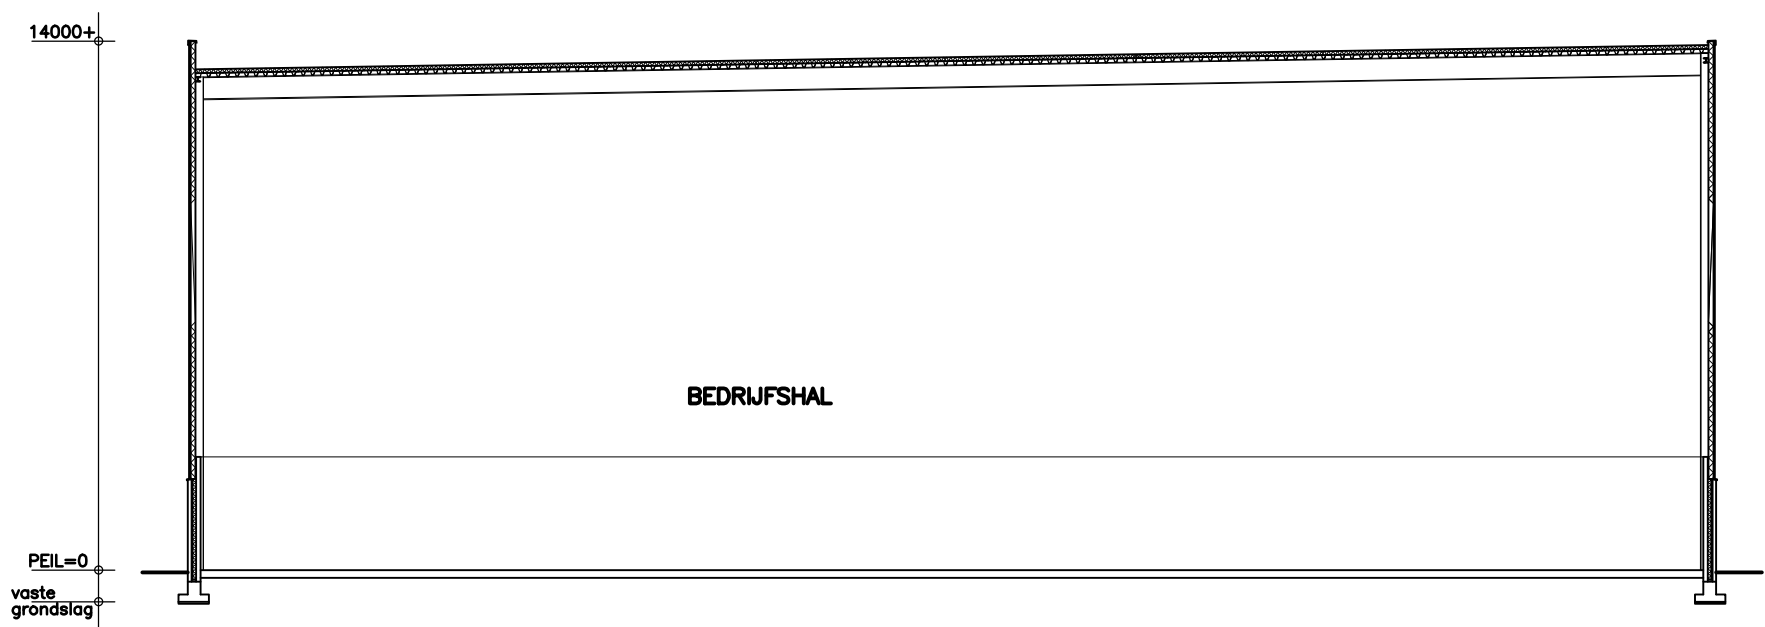

doorsnede - B

PROJECT	BEDRIJFSHAL TE BARNEVELD	BLAD	B1 re
ONDERDEEL	BOUWAANVRAAG GEVELS	WERK NO.	1502
OPDRACHTGEVER	G. VAN BEEK & ZN BV. KALVERSTAL INRICHTING KOOPMANSGOED 8 3771 MK BARNEVELD	TEK. NO.	—
		SCHAAL	1:100
		GET.:	HT