
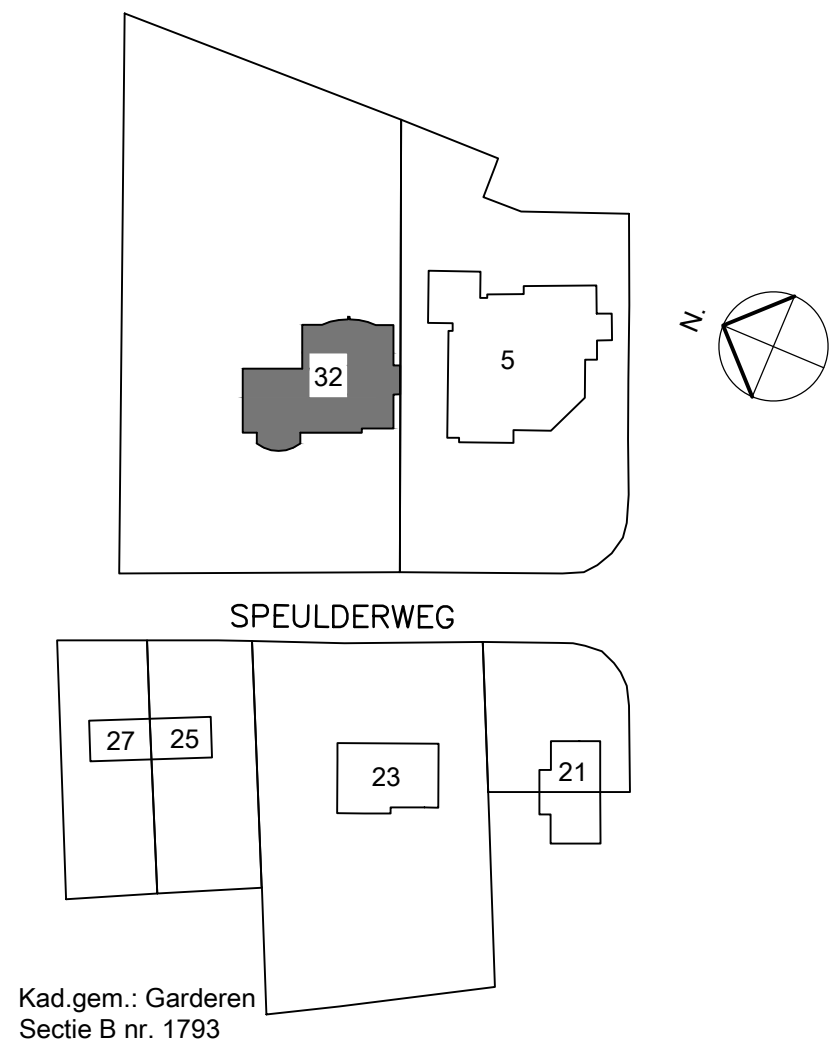
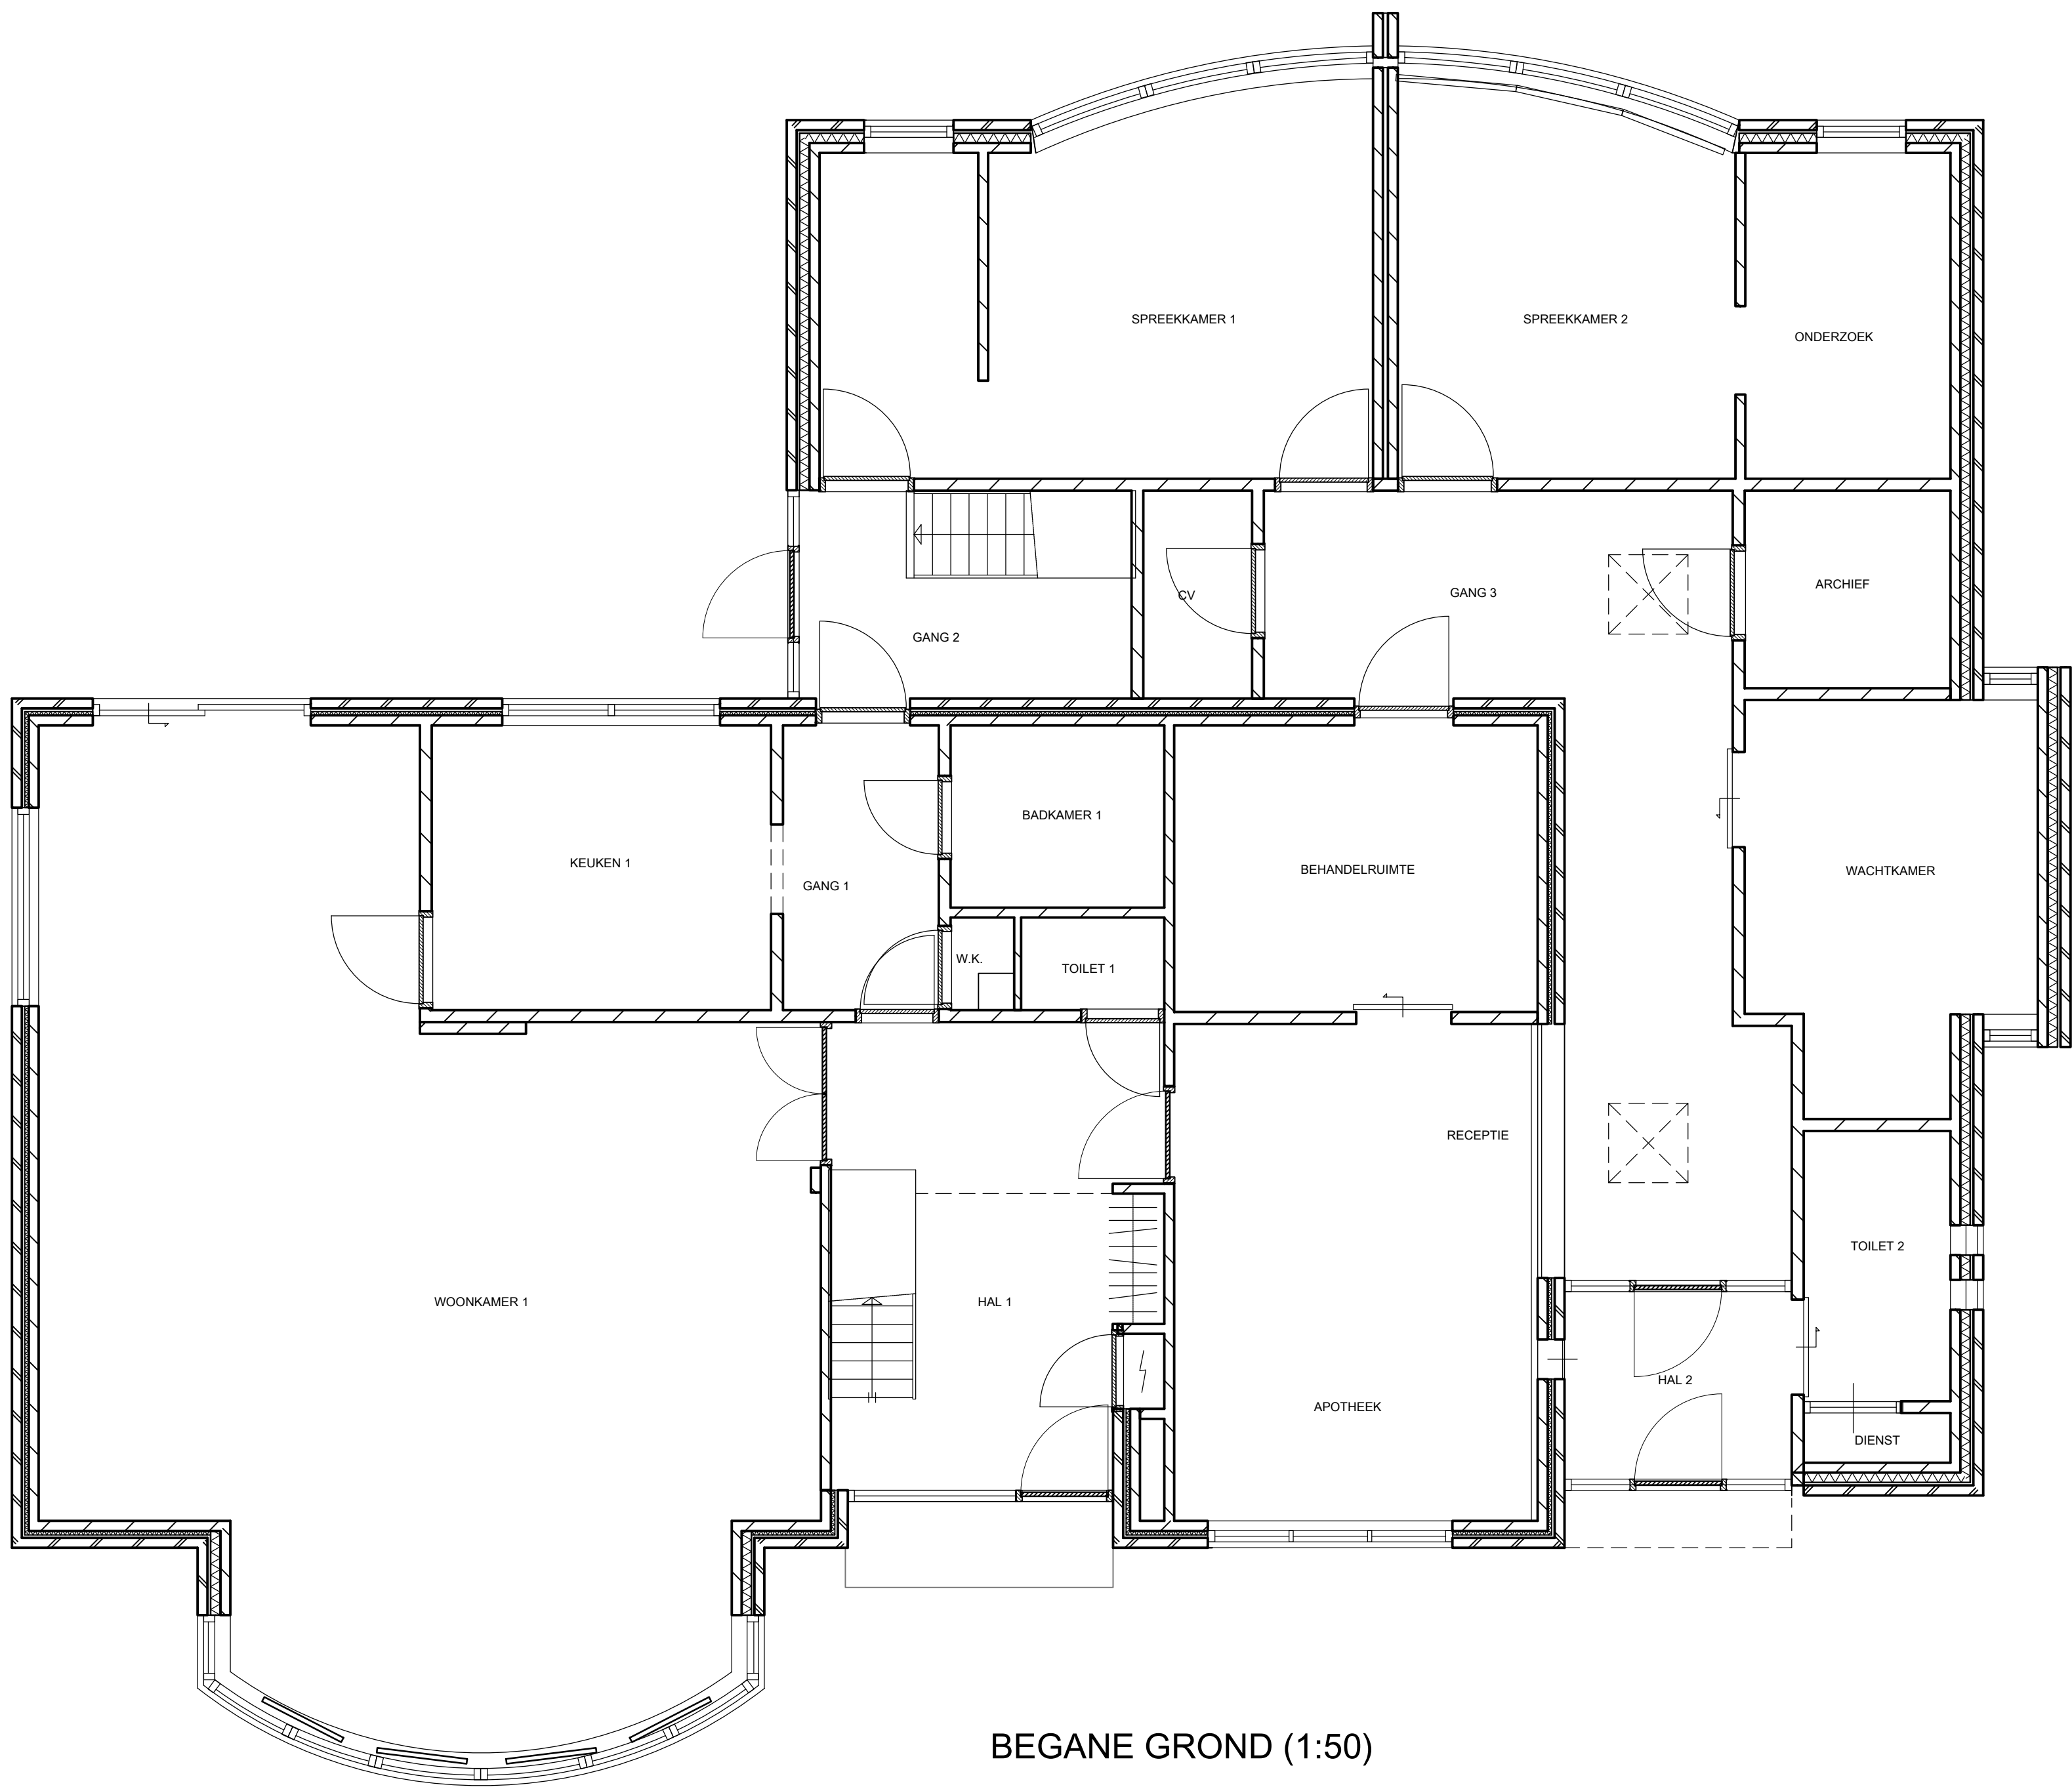
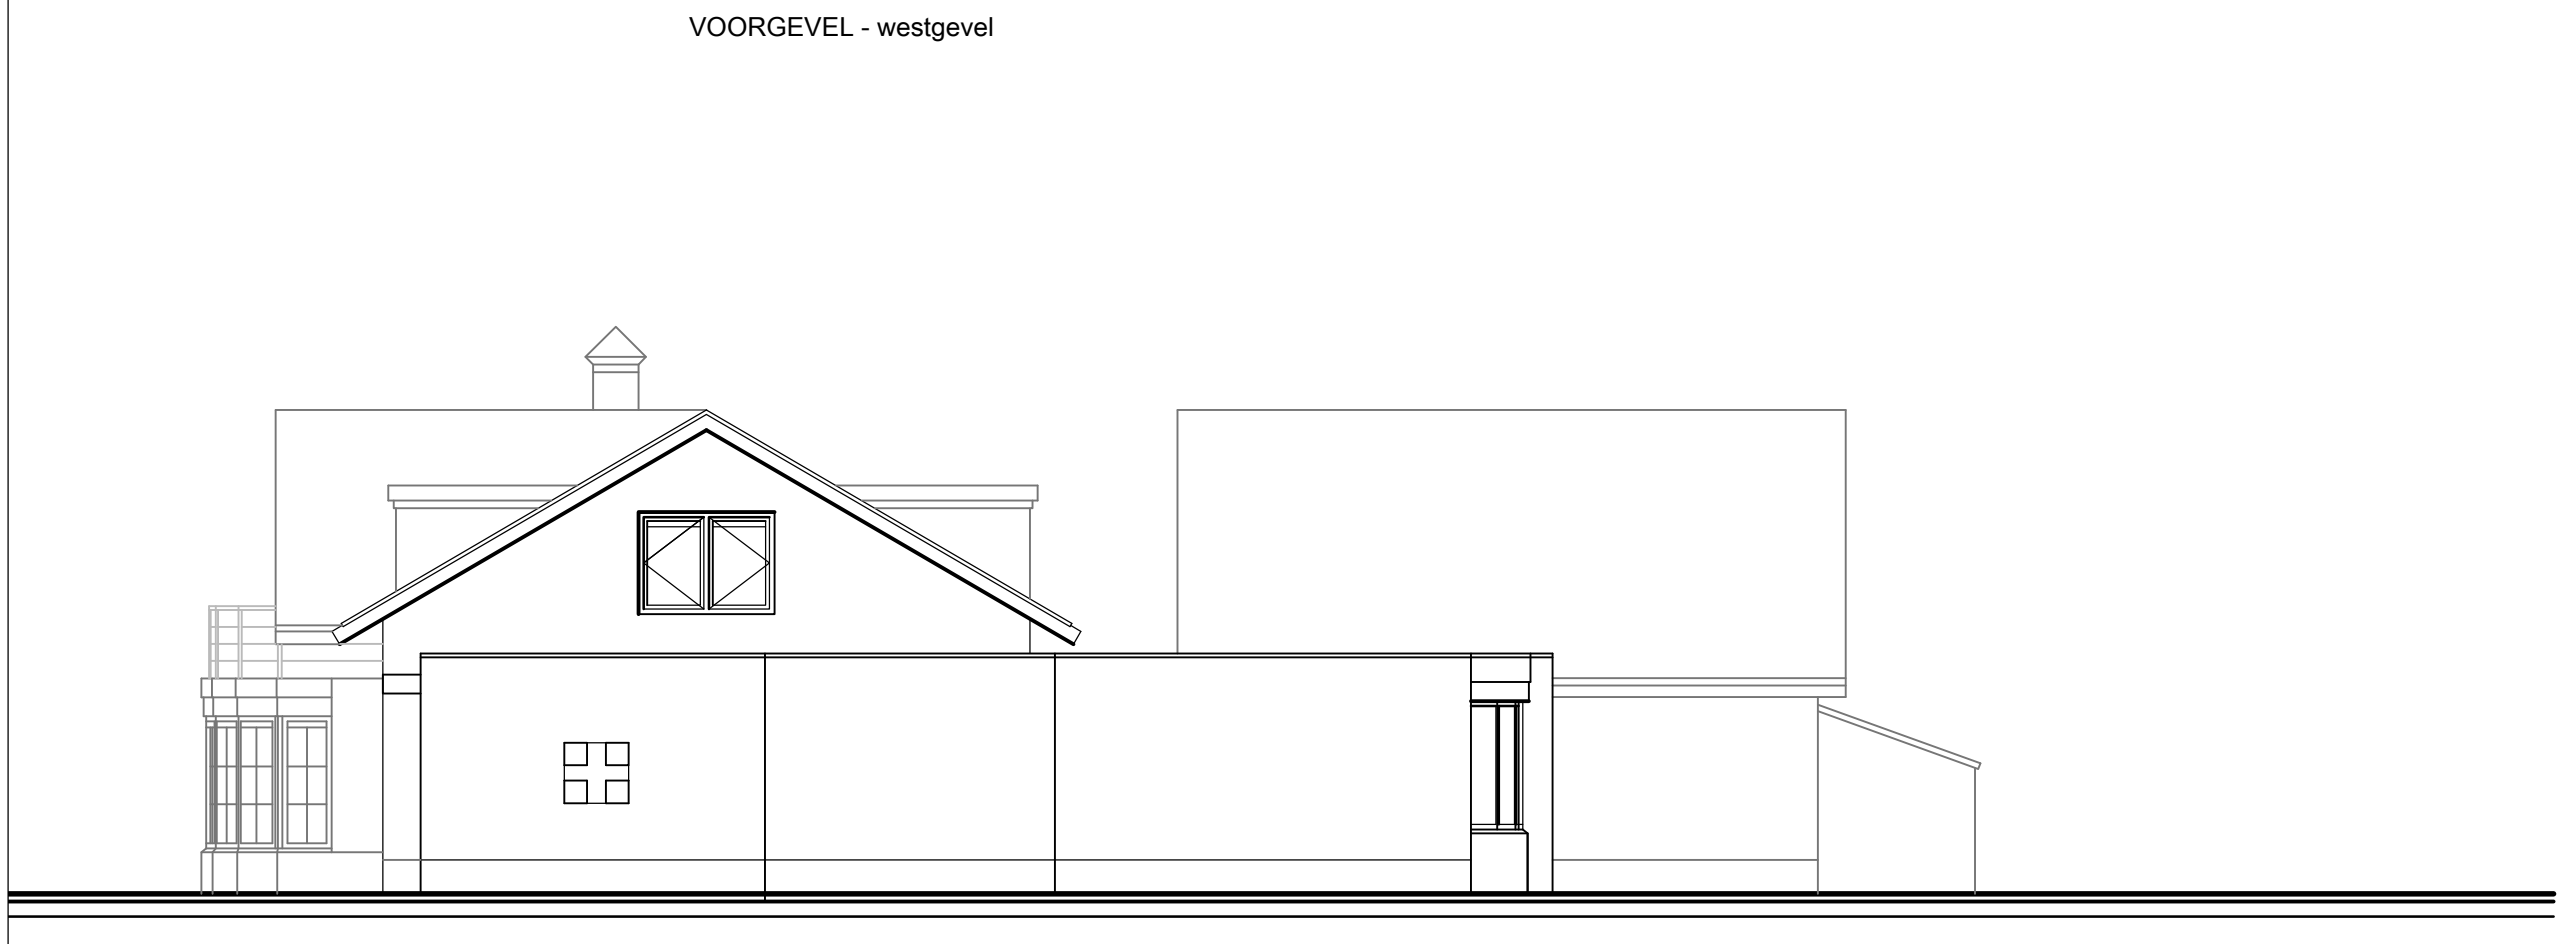


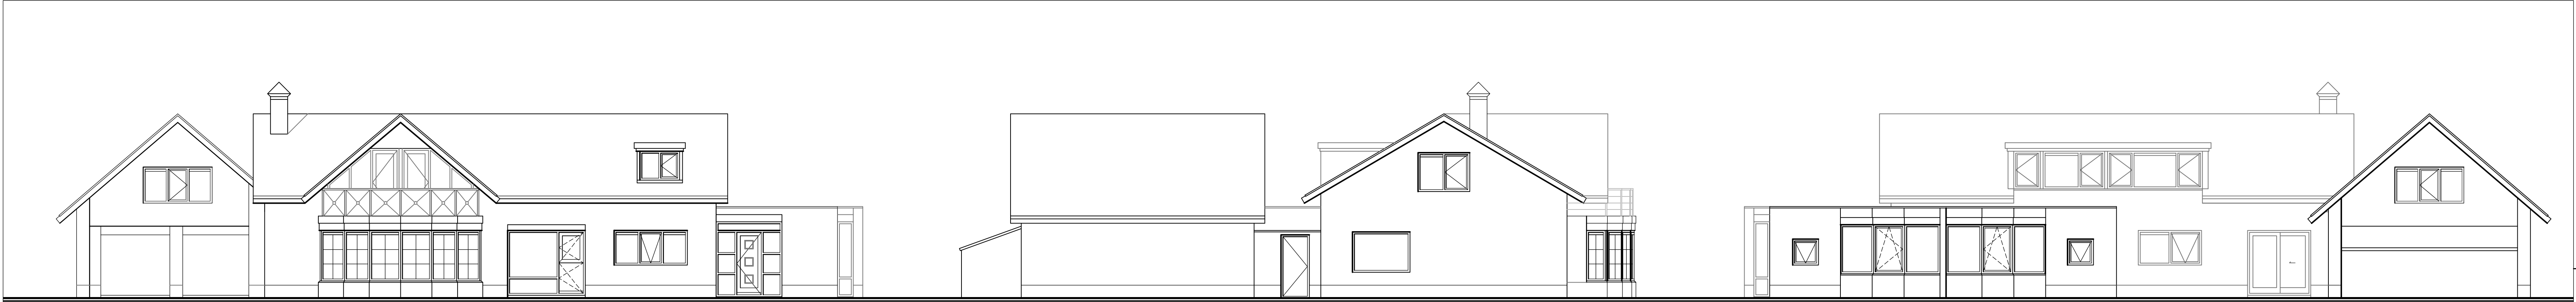

|               |                                                  |          |          |
|---------------|--------------------------------------------------|----------|----------|
| PROJECT       | WONING TE GARDEREN                               | BLAD     | B1.      |
| ONDERDEEL     | BOUWAANVRAAG: BESTAANDE SITUATIE                 | WERK NO. | 1561     |
| OPDRACHTGEVER | A. PEETERS<br>SPEULDERWEG 32<br>3886 LB GARDEREN | TEK. NO. | 12.140   |
|               |                                                  | GEW.     |          |
|               |                                                  | SCHAAL   | 1:50/100 |
|               |                                                  | GET.:    | HN.      |