




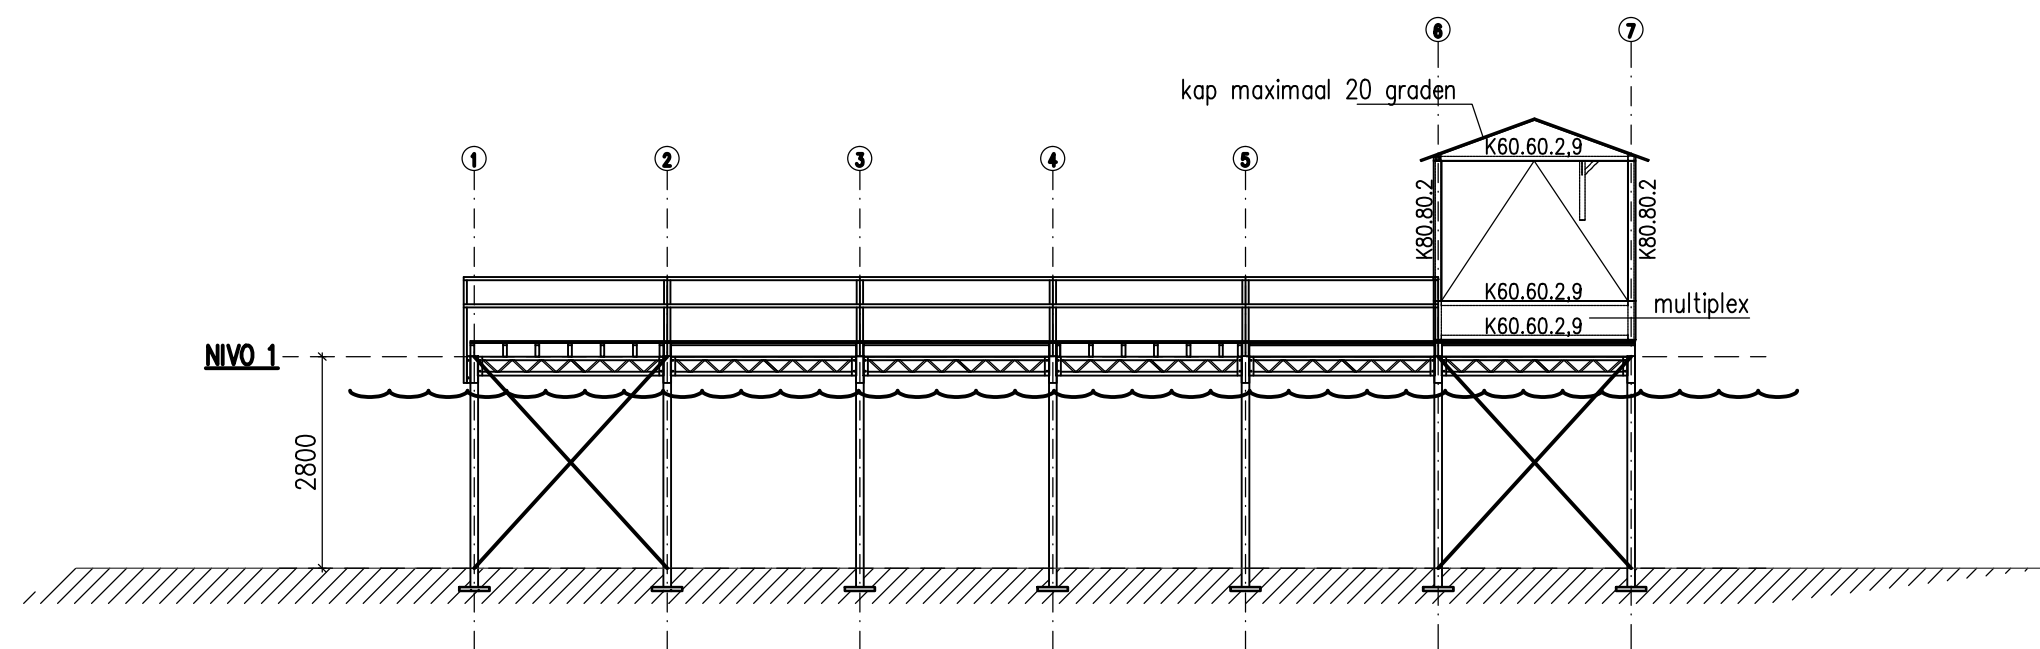


VOOR-AANZICHT

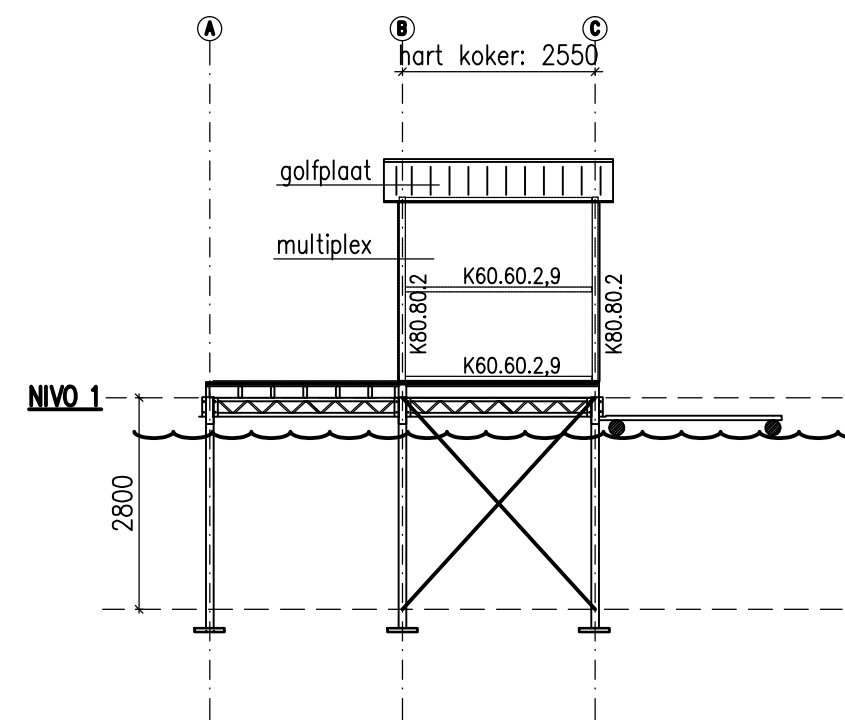


ZIJ-AANZICHT

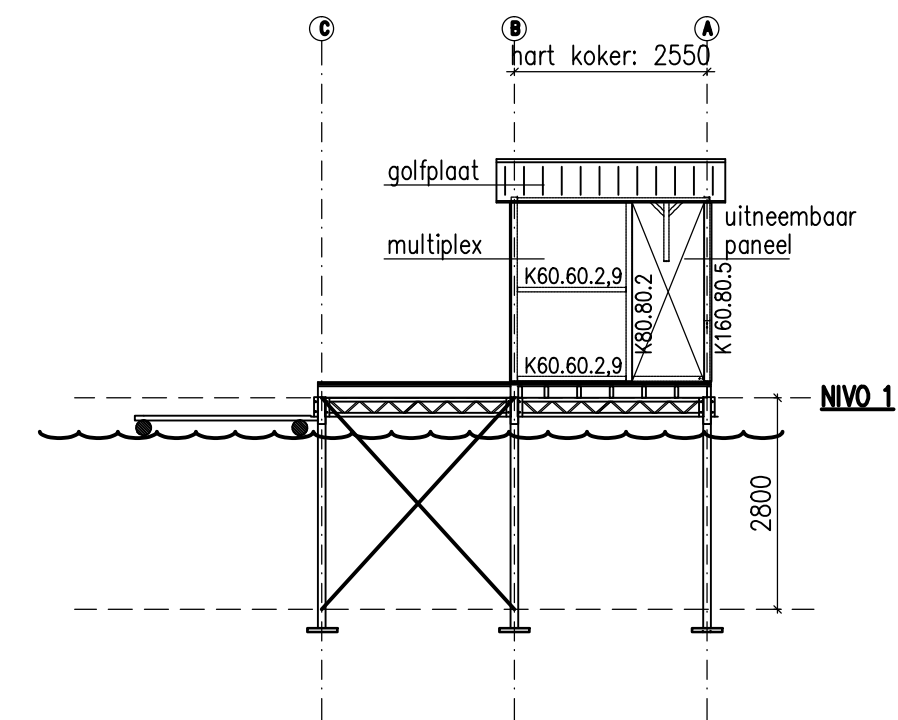


ZIJ-AANZICHT

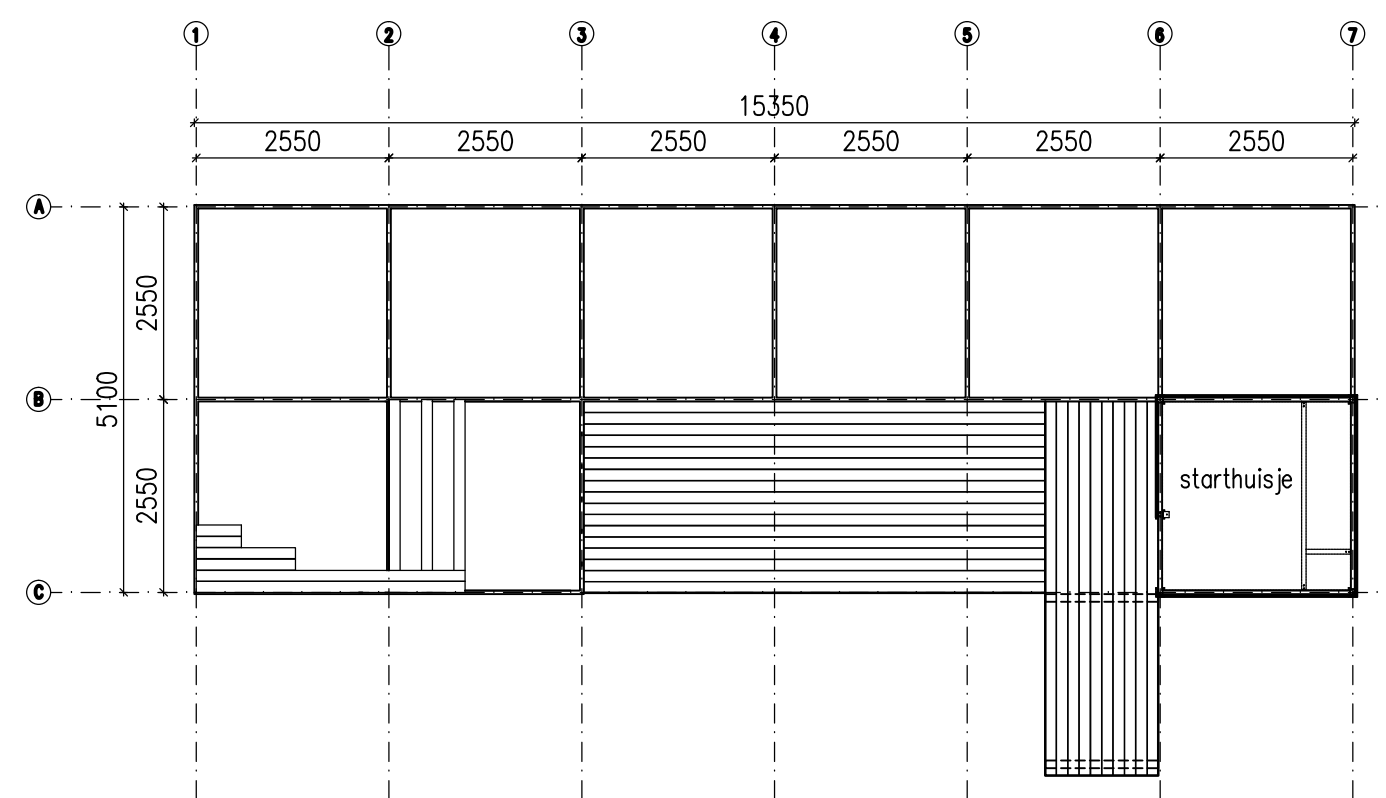

PLATTEGROND

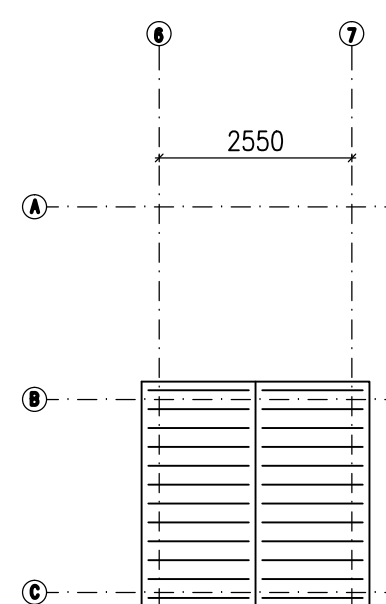

BOVEN-AANZICHT

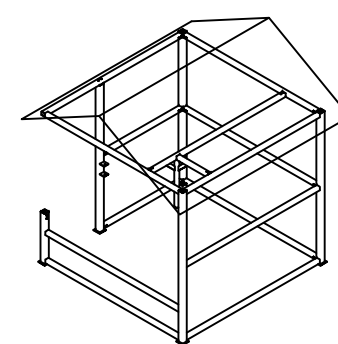

ISOMETRIE

ALLE MATEN IN HET WERK TE CONTROLEREN

project:	WATERSKIBAAN ZEUMEREN						
bouwheer:	RGV Holding B.V., Postbus 2108, 6802 CC Arnhem						
aannemer:	Alfa Cabelski bv Kempervennendreef 4, 5563 VB Westerhoeven						
-STARTHUISJE-							
				R.WILLEMS advies- en tekenburo bouwkunde			
Hermesweg 17, PB 369 4380 AJ Vlissingen tel: 0118-416763 fax: 0118-415566 e-mail: bktb.willems@wxs.nl; www.tekenburowillems.nl							
formaat	getekend	gecontr.	wijz.	datum	omschrijving	stat.	blad
A2	R.Poelman		--	21-09-2012	ter controle	v	12107 -B08a
schaal	R.Poelman		a	11-01-2013	Afmeting starthuis aangepast	d	
1:100/1:20							