




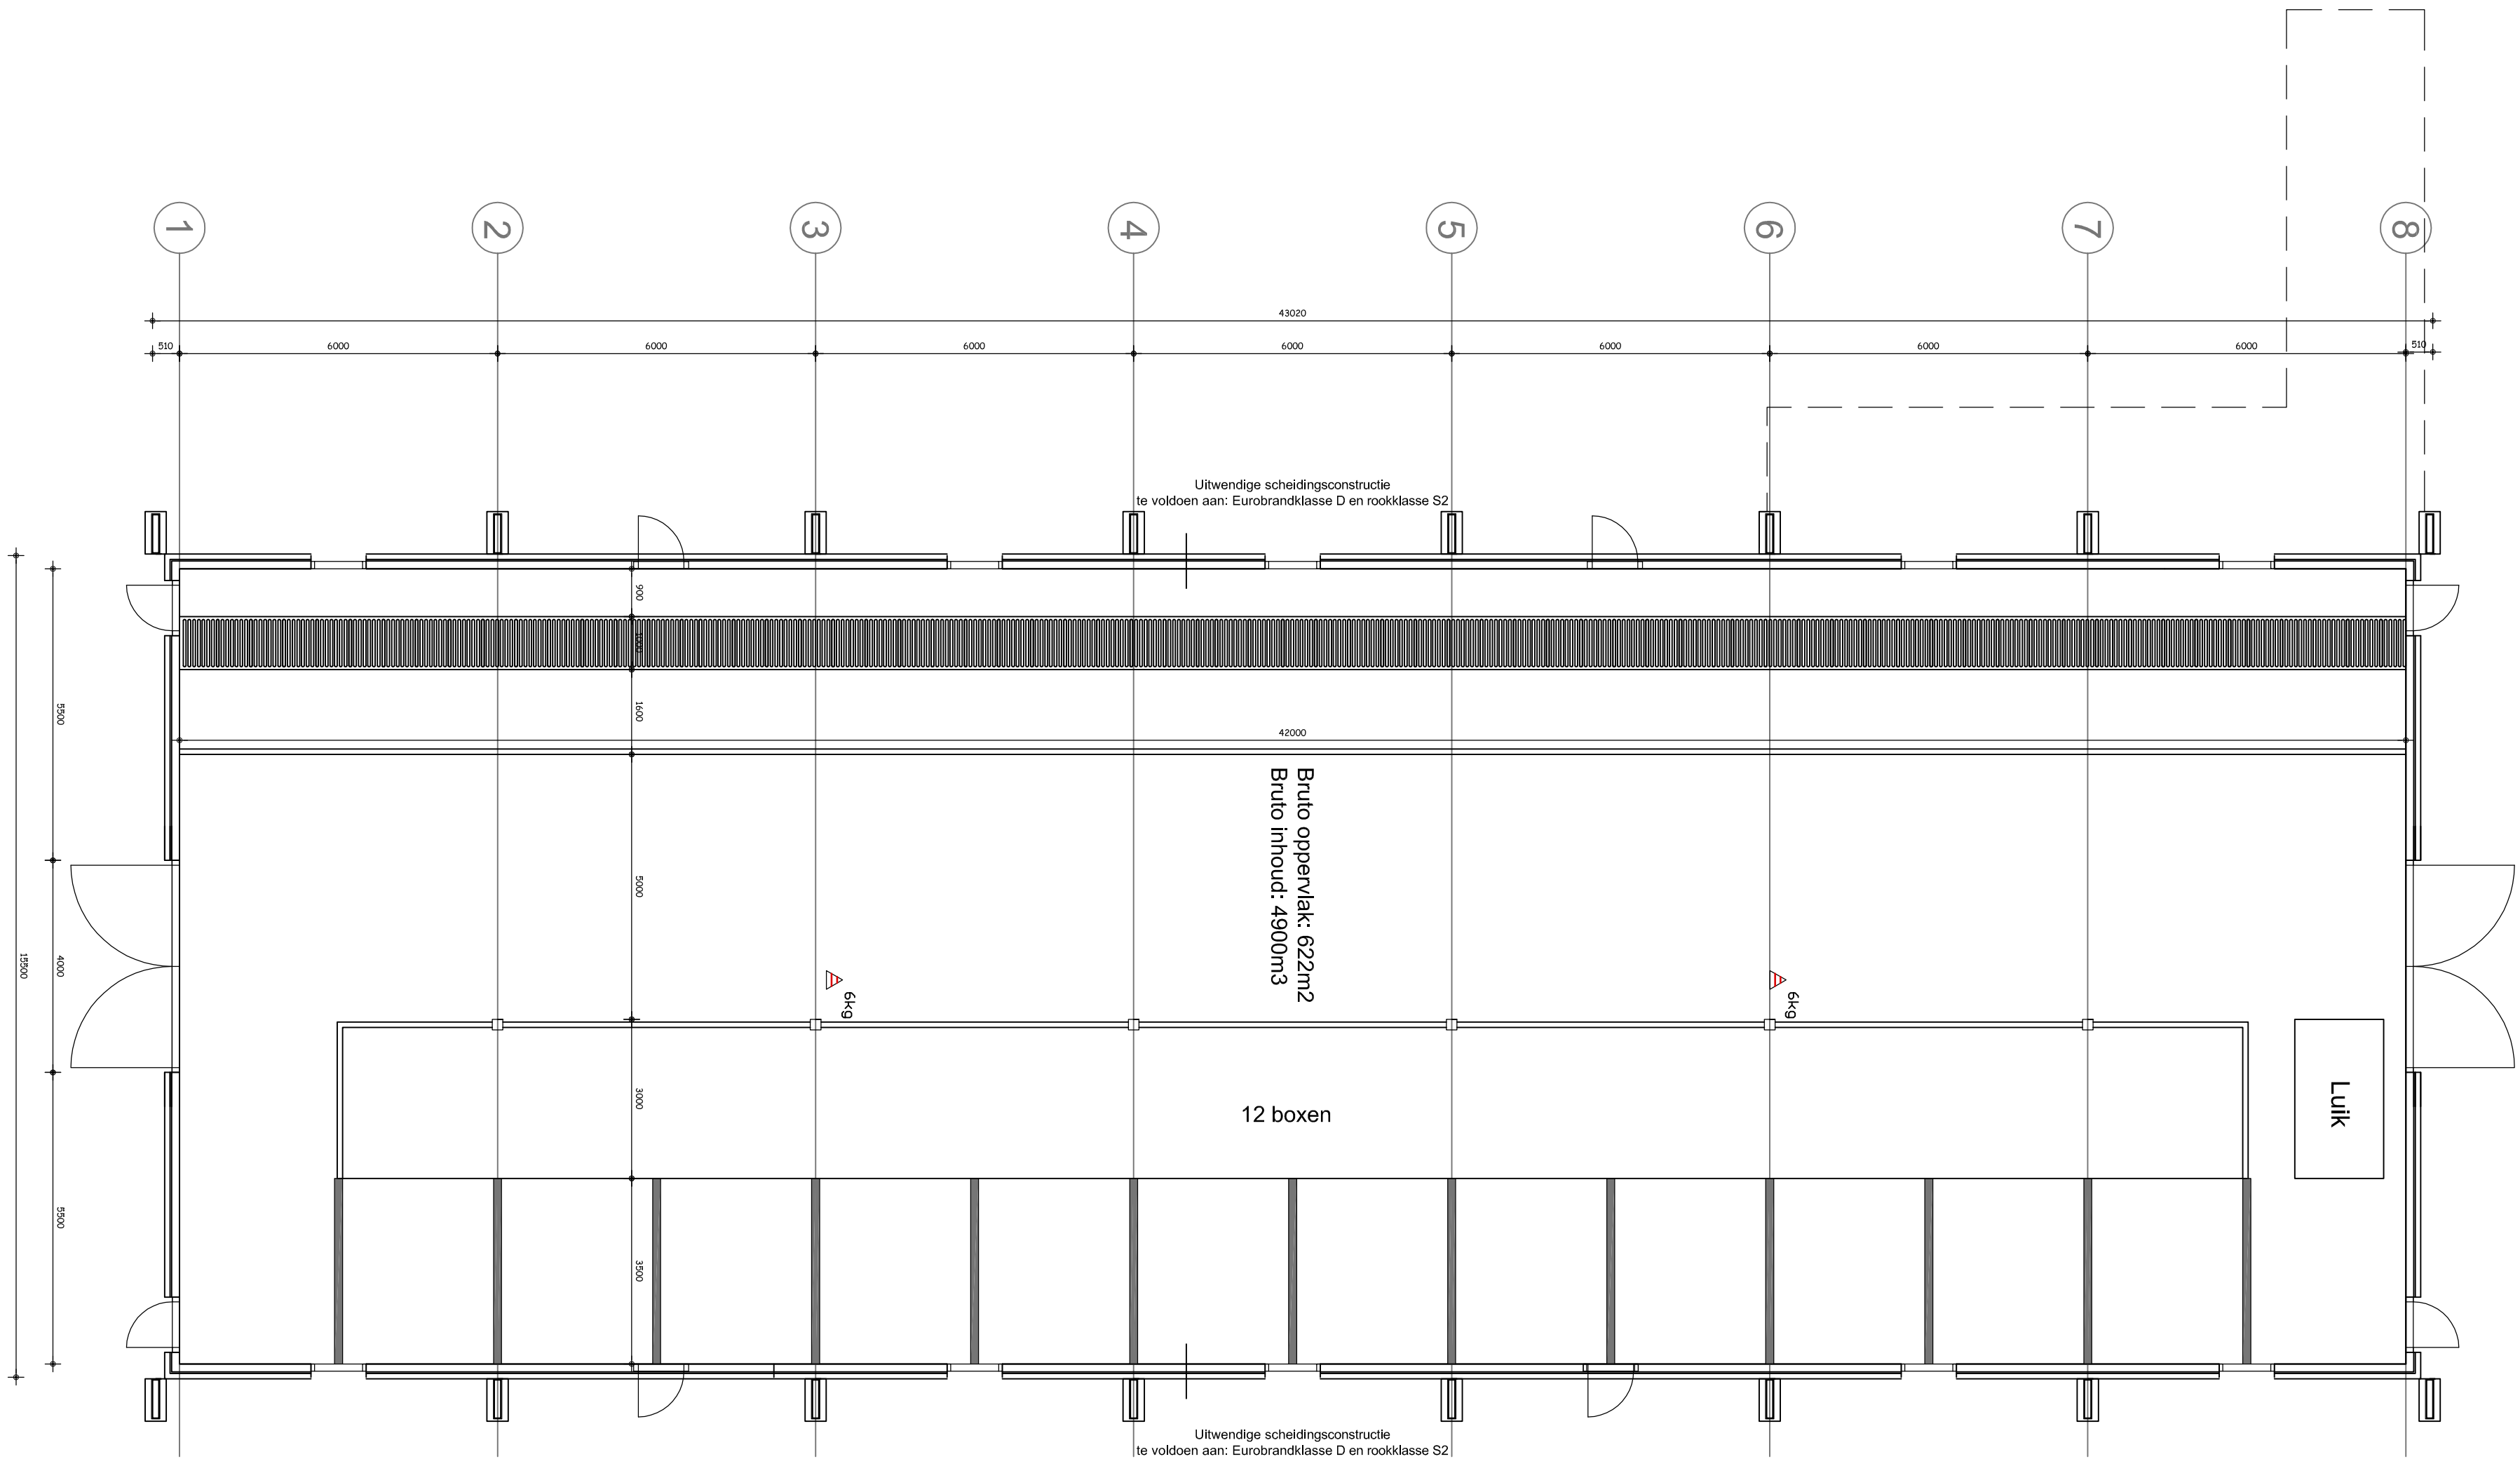

Plattegrond koelensal

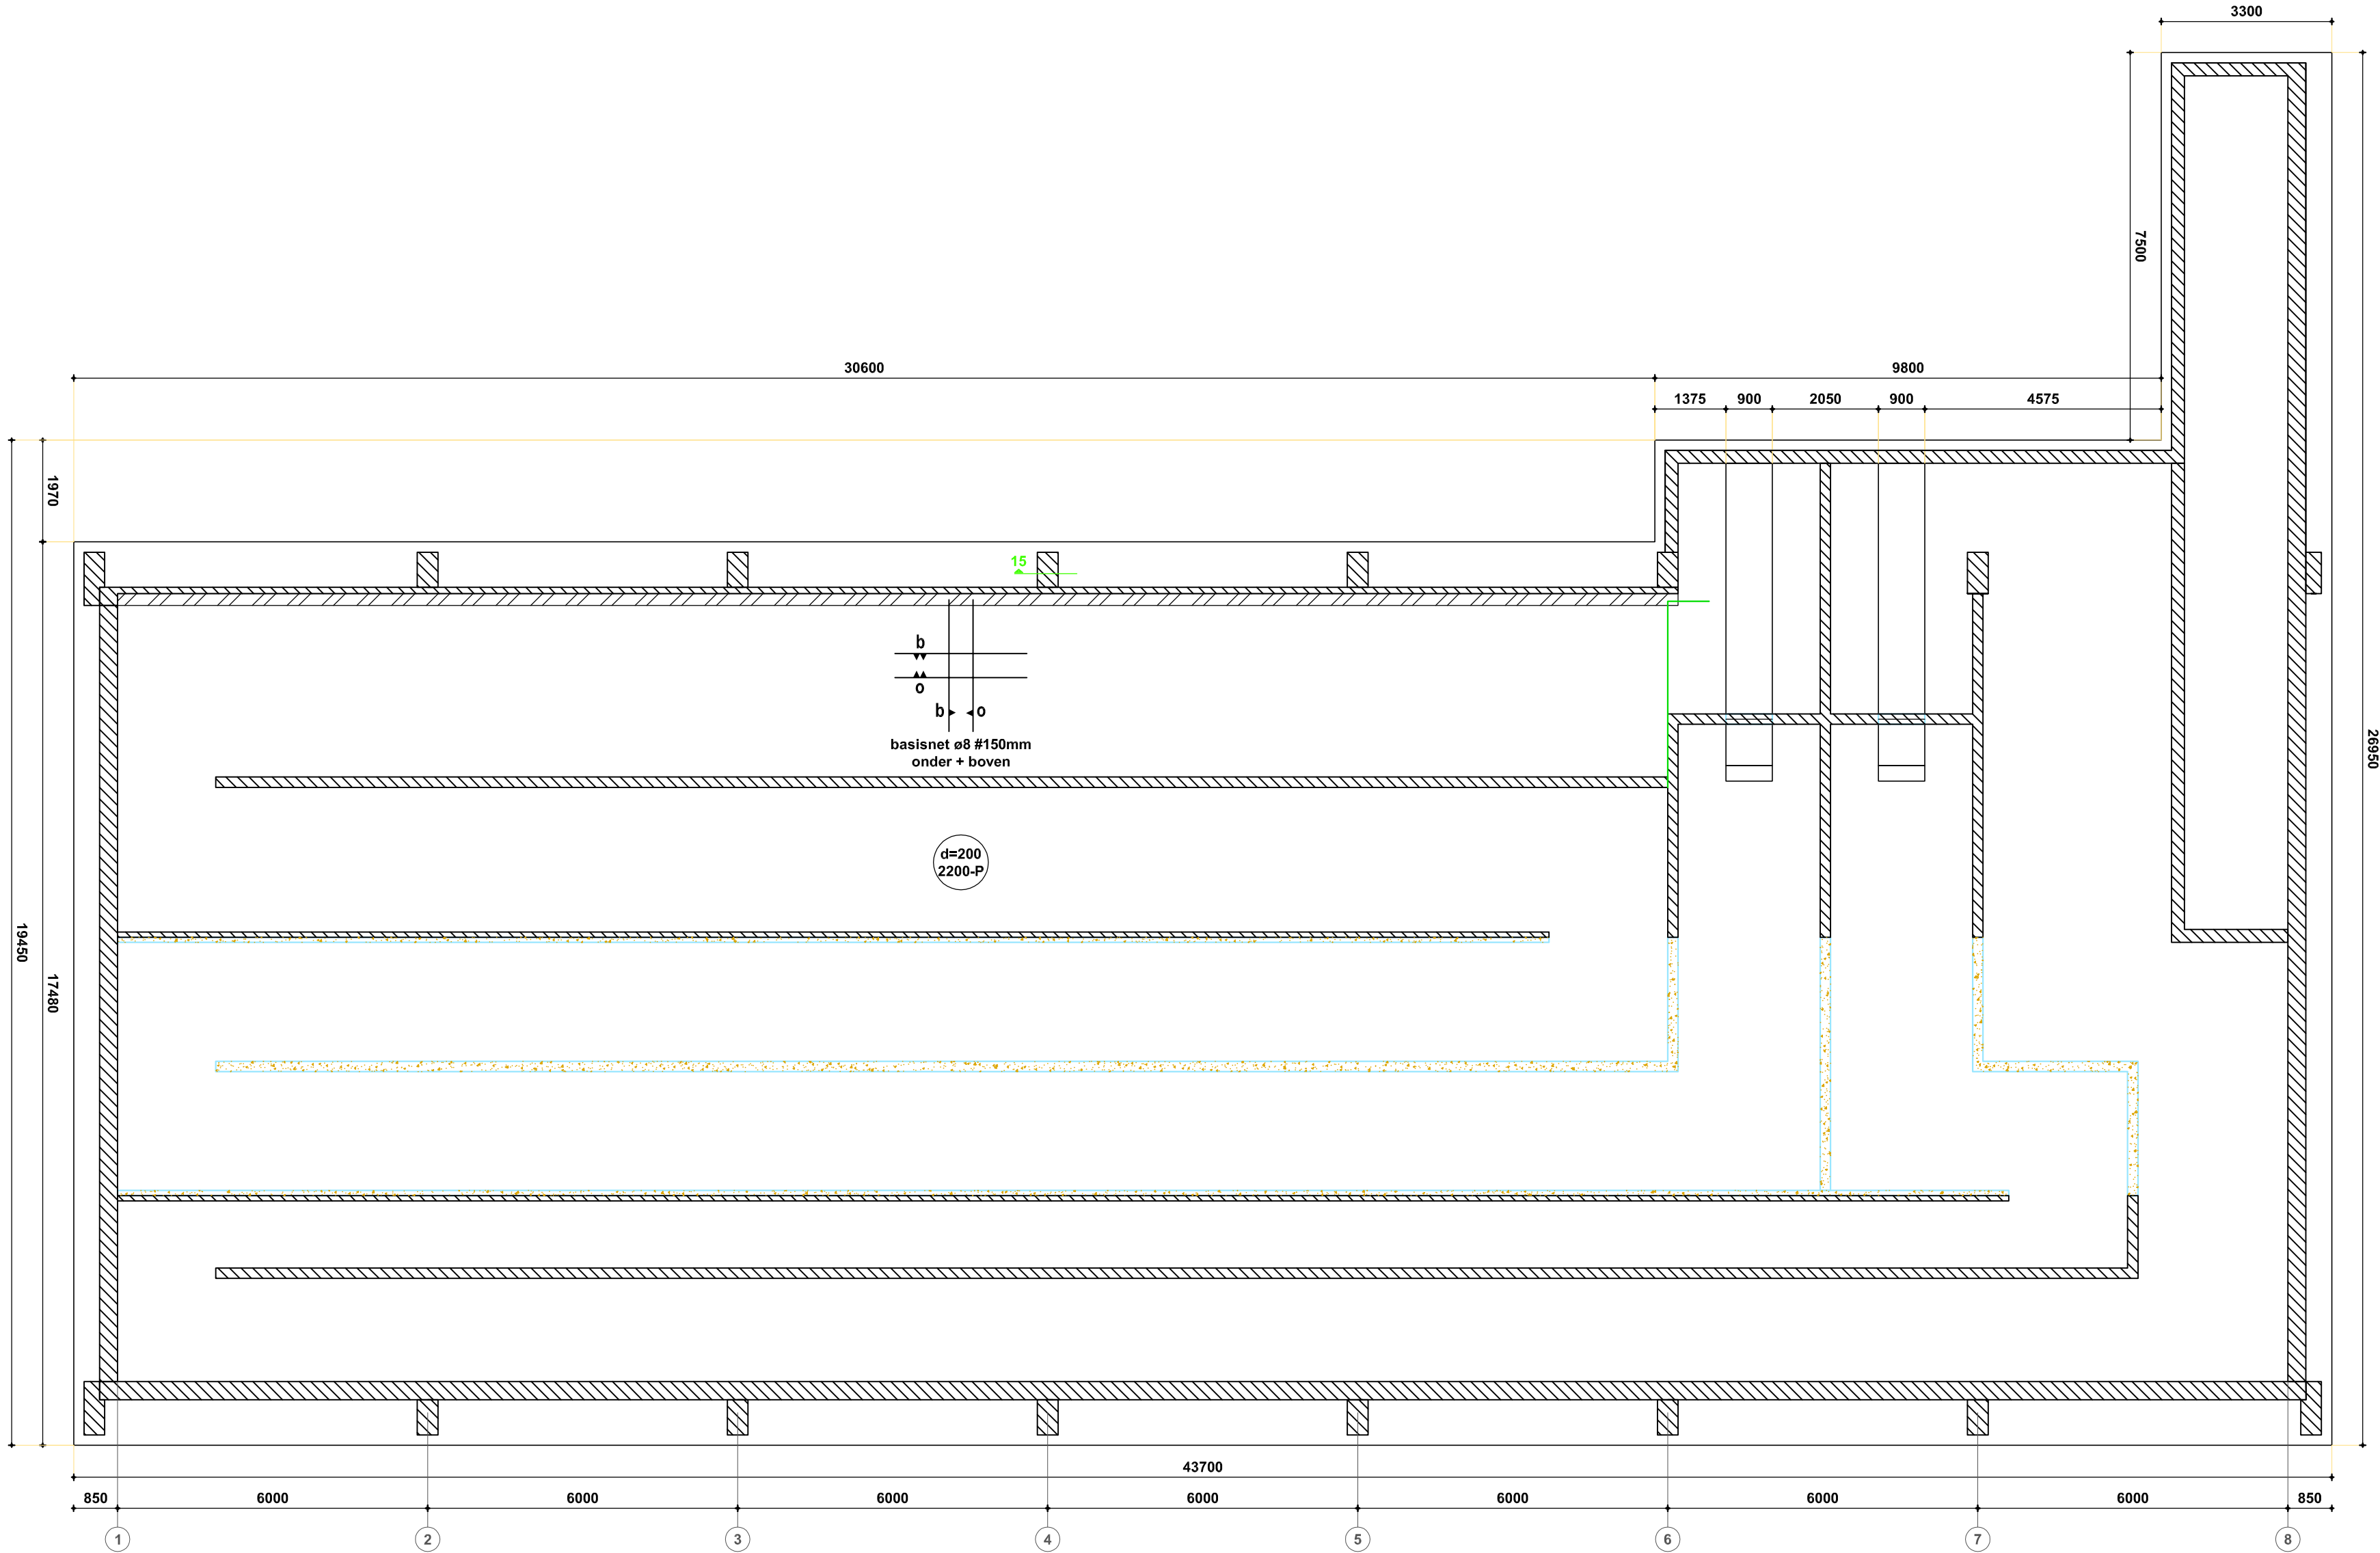


Plattegrond kelder

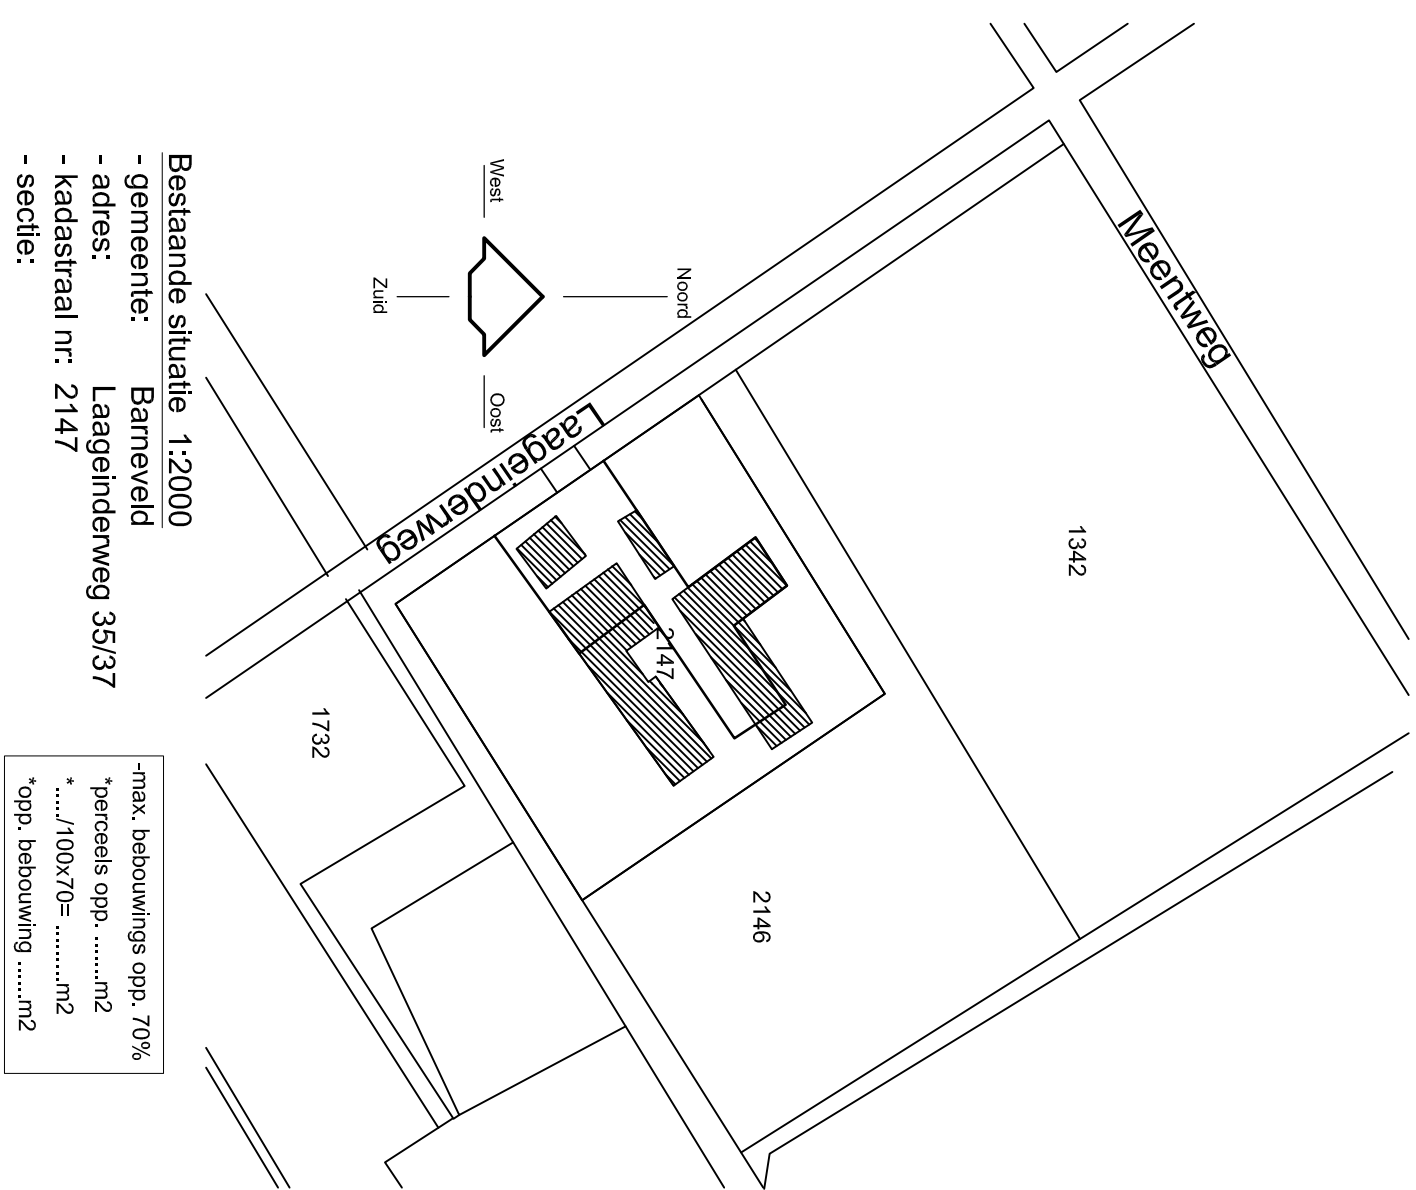

Bestaande situatie: 1:2000
- gemeente: Barneveld
- adres: Laaginderweg 35/37
- kadastraal nr: 2147
- sectie:

-max. bebouwing opp. 70%
-perceel opp.m²
-.../100x70=m²
-opp. bebouwingm²

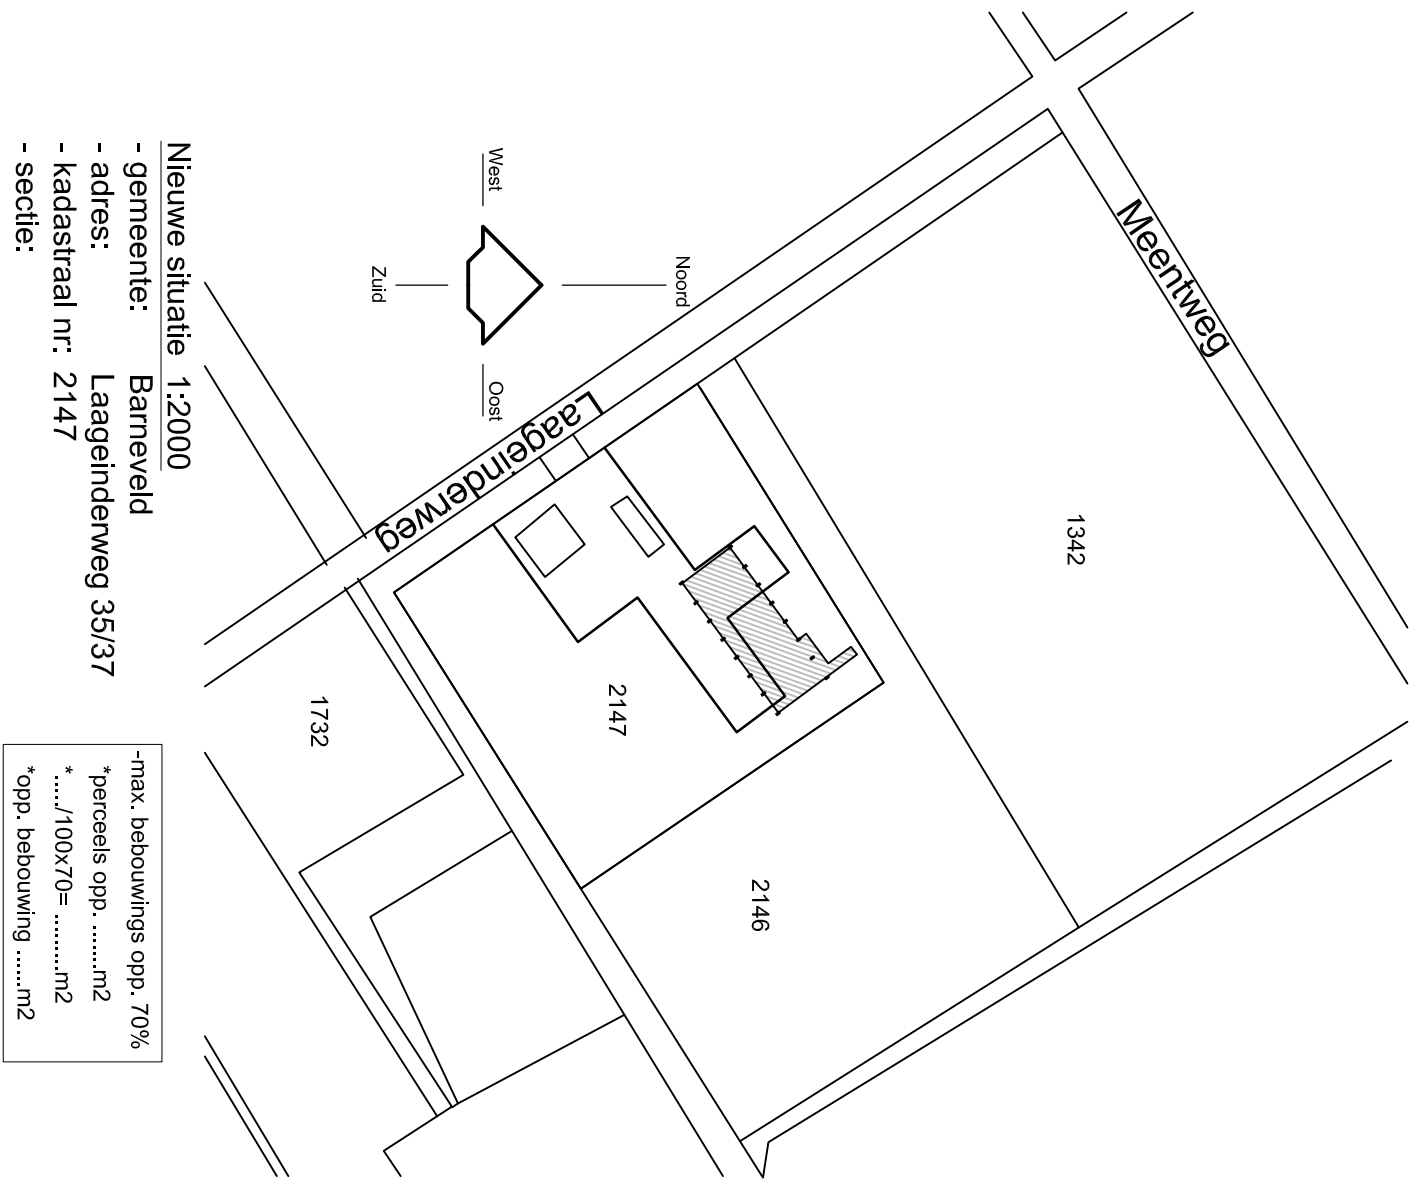

Nieuwe situatie: 1:2000
- gemeente: Barneveld
- adres: Laaginderweg 35/37
- kadastraal nr: 2147
- sectie:

-max. bebouwing opp. 70%
-perceel opp.m²
-.../100x70=m²
-opp. bebouwingm²

Verke. Datum		Wijziging		Gepublic. Beoordeld	
5	-	-	-	-	-
3	-	-	-	-	-
2	-	-	-	-	-
1	-	-	-	-	-

1. 21-06-2012 2. Wijziging situatie en kelder

GVR

GVR

