





Bestaande situatie

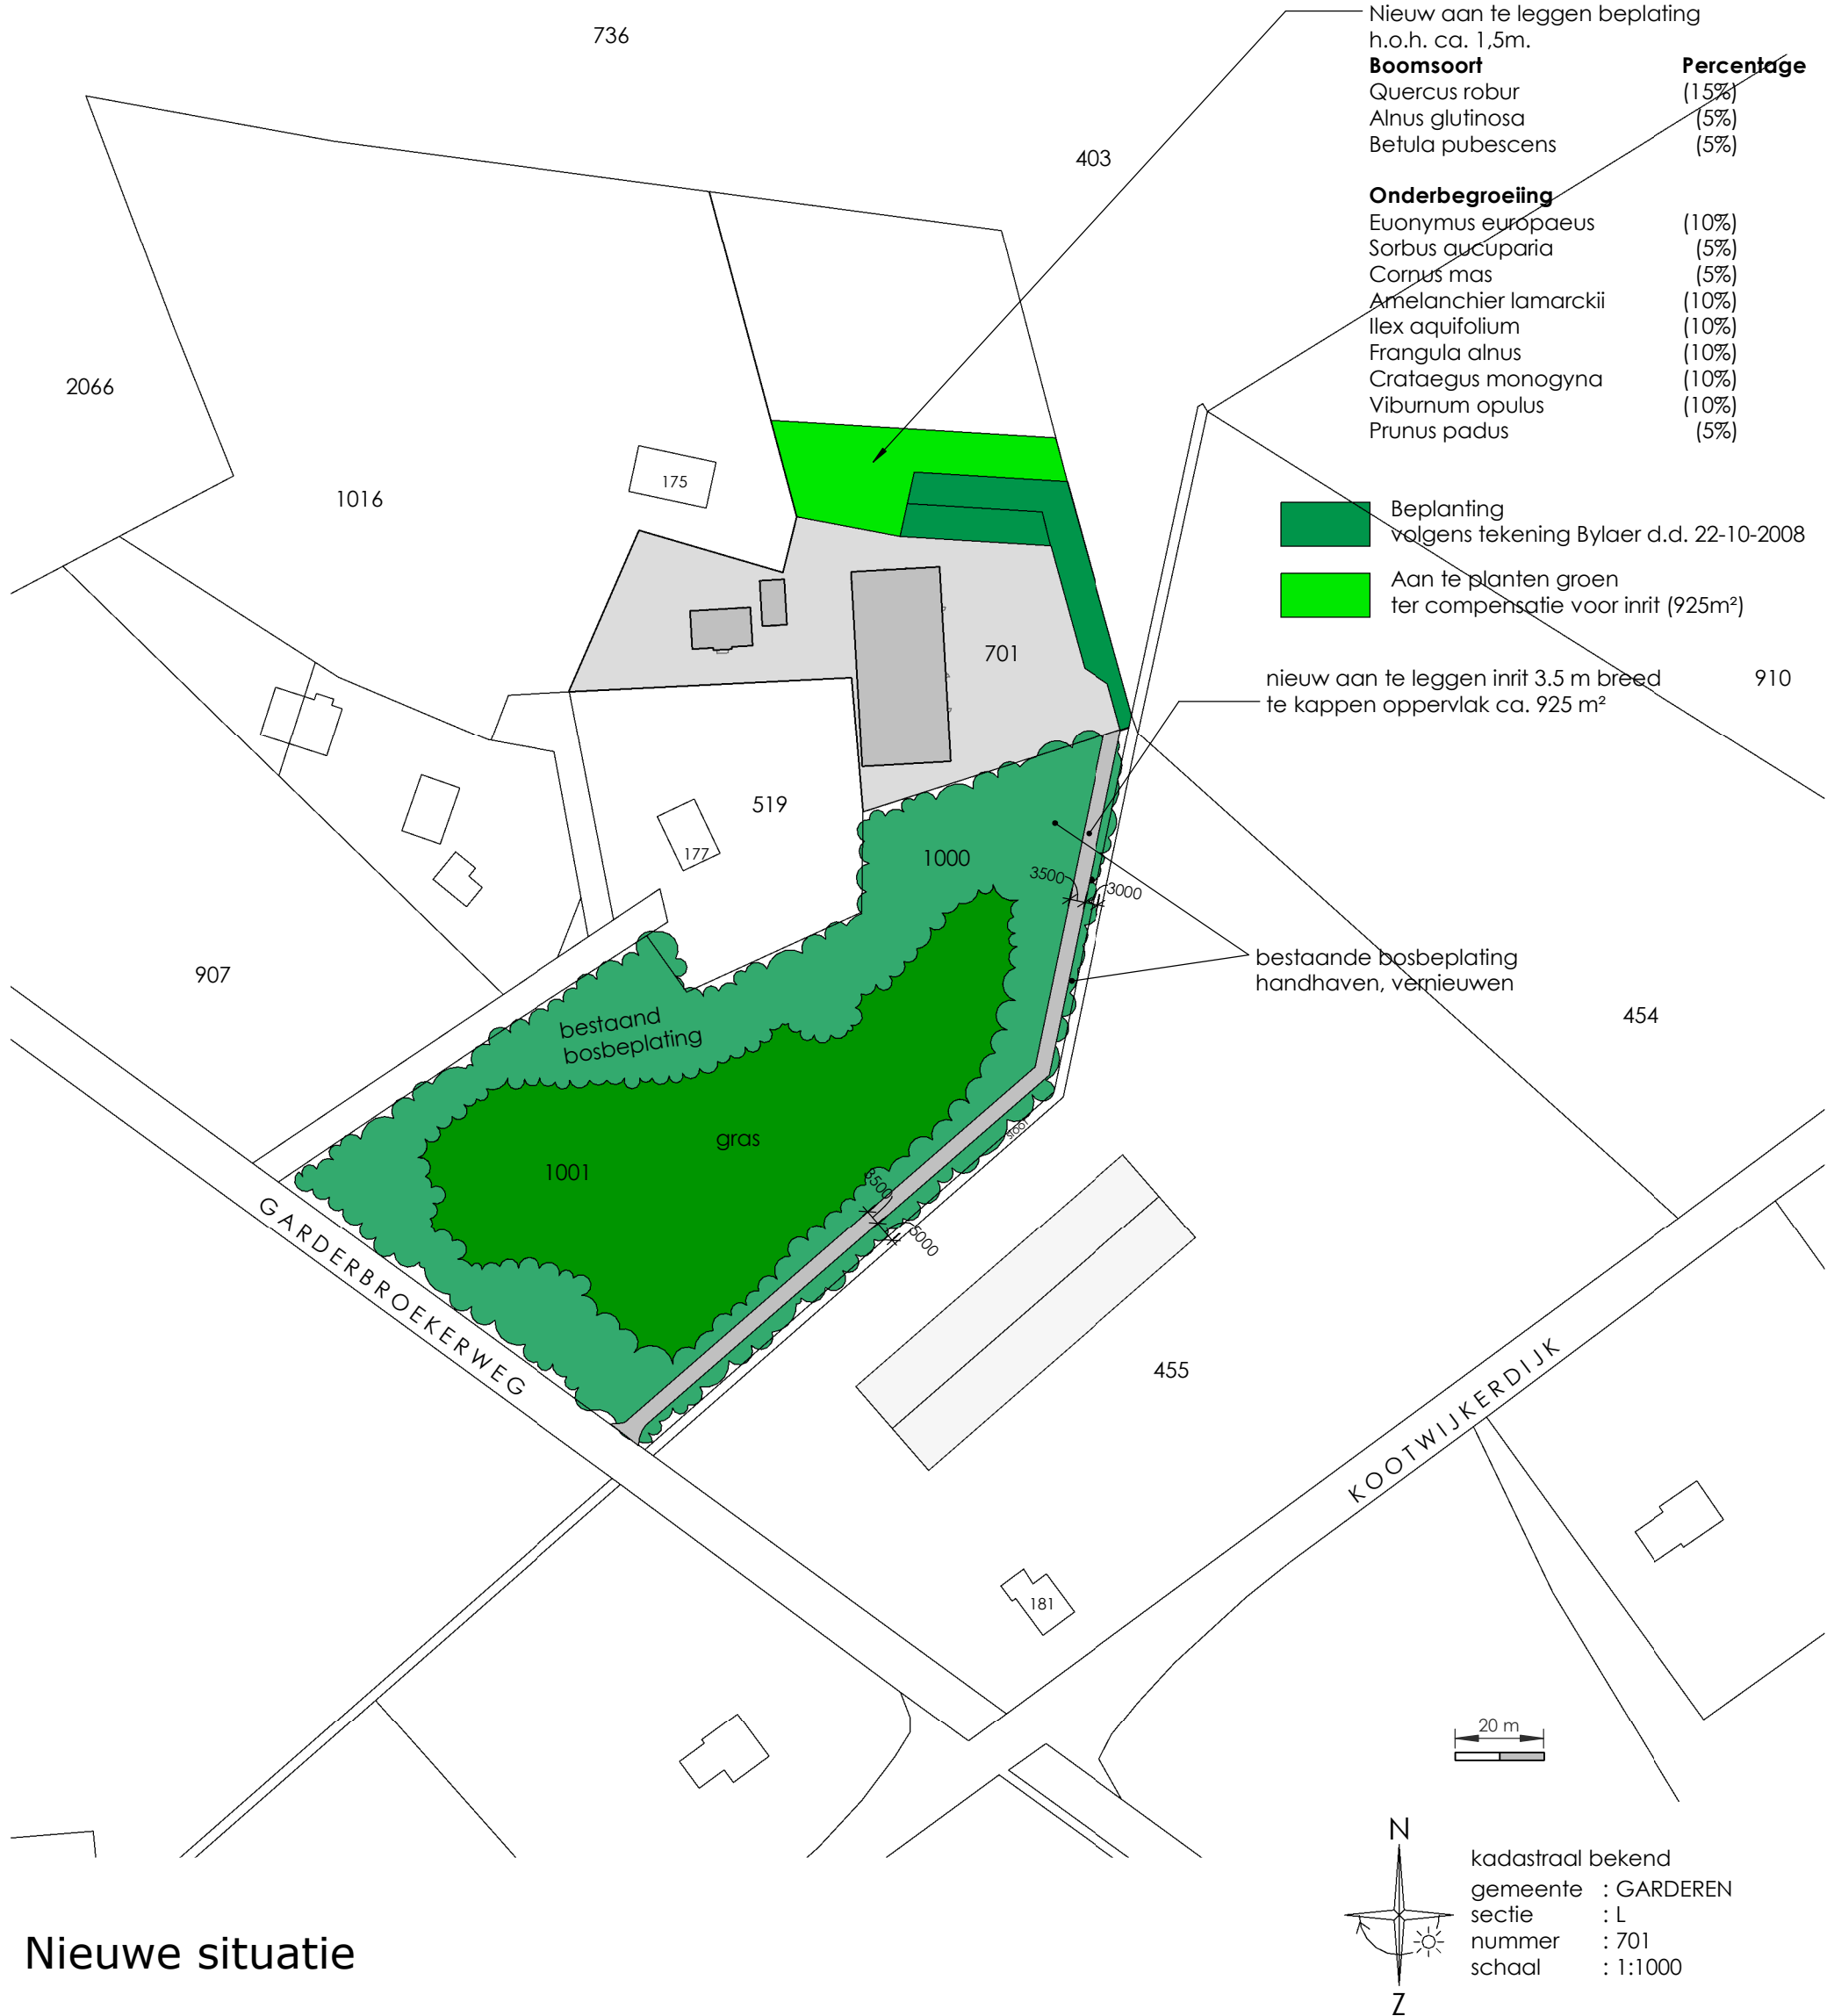

Nieuwe situatie

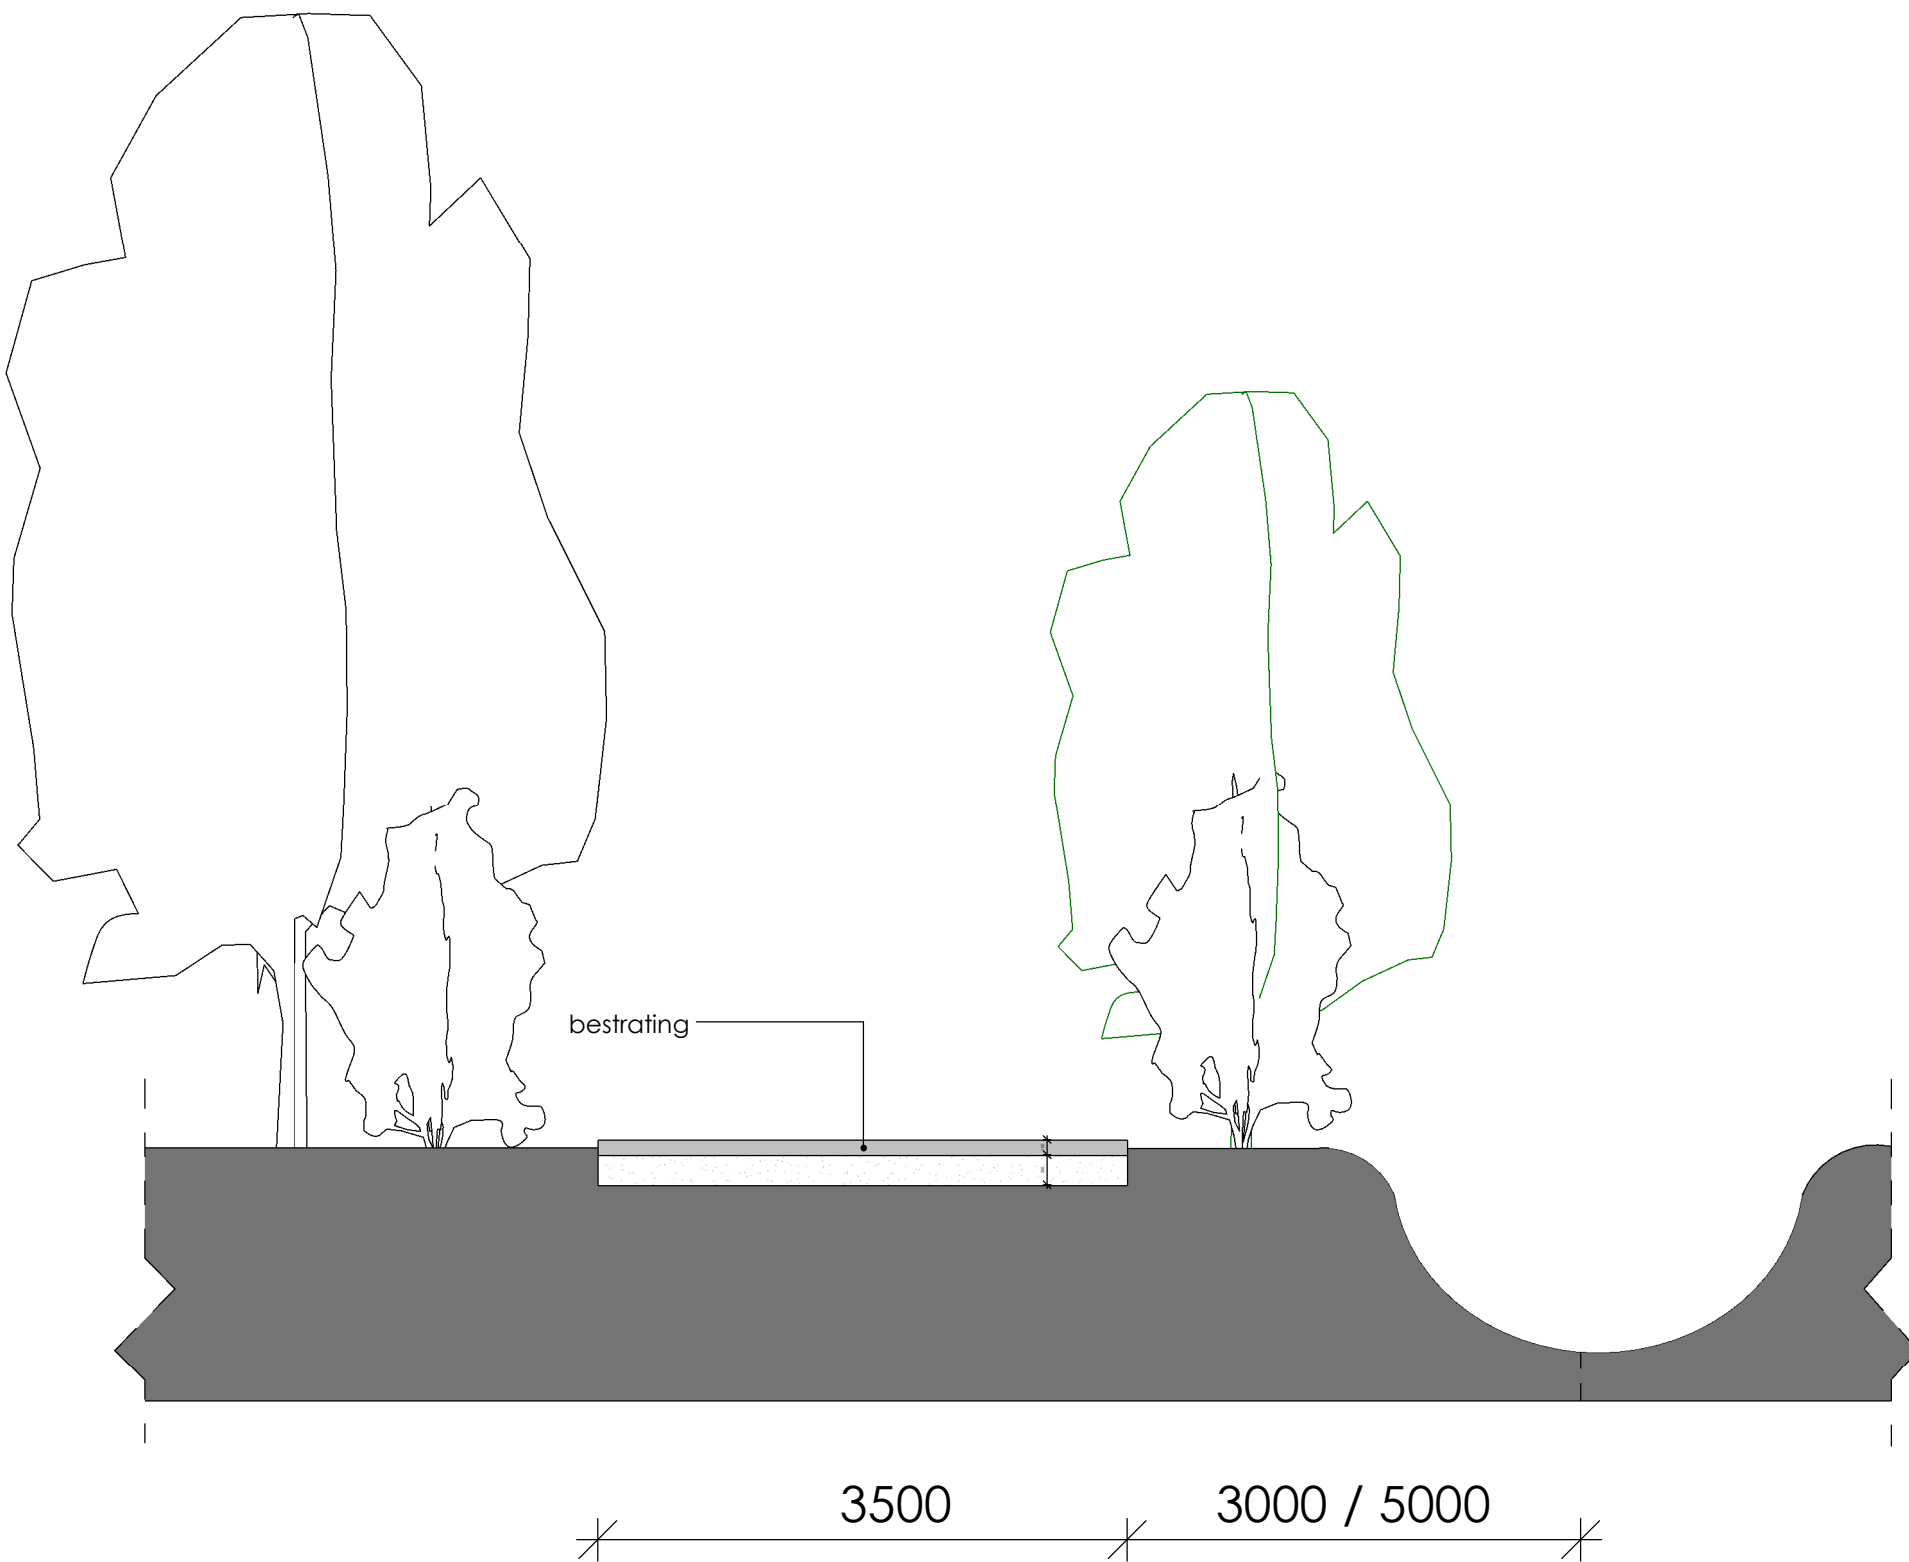

Principe doorsnede detail

kadastraal bekend
gemeente : GARDEREN
sectie : L
nummer : 701
schaal : 1:1000

Opdrachtgever : De heer E. Maassen
Garderbroekerweg 154
3774 LD KOOTWIJKERBROEK

Project : Garderbroekerweg 175 Kootwijkerbroek

Onderwerp : Beplantingsplan
Bestaande en nieuwe situatie

Fase : Ontwerp

Werknummer : 12068
Tekeningsnummer : SO-02
Getekend : JvdB

Schaal : 1:1500
Formaat : A1
Datum : 14-12-2012
Wijz. b. : 29-01-2013

vanMiddendorp
BOUWKUNDE TEREN & ADVISENBUREAU

Seringstraat 15a • 6744 WZ Edeveen
T 0318 545121 • F 0318 545123
E info@vanmiddendorp.nl
I www.vanmiddendorp.nl