



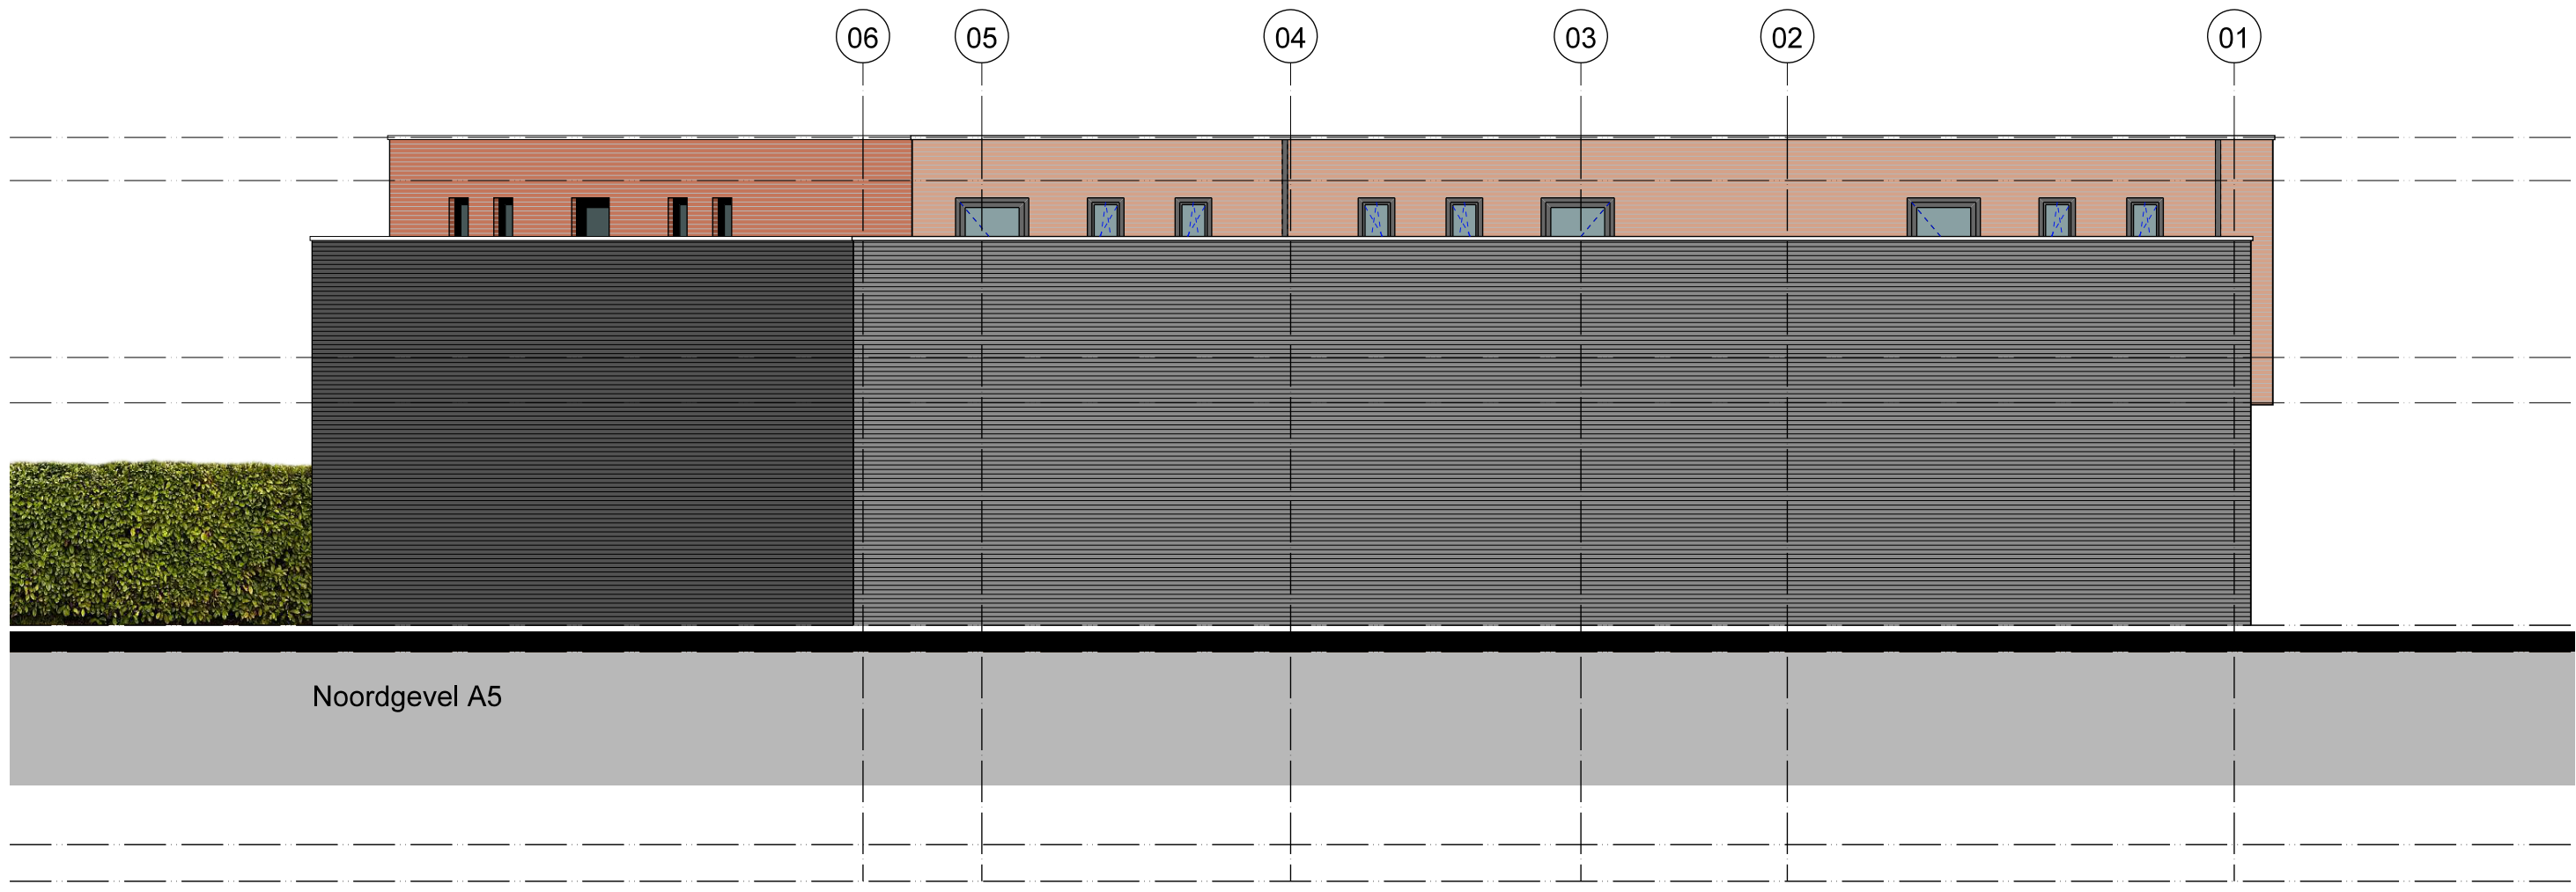

Materiaal en kleurgebruik		
Onderdeel	Materiaal	Kleur
Gevelmetselwerk donker	Baksteen	Zwart
Gevelmetselwerk licht	Baksteen	Fris rood
Voegwerk	Specie	Antraciet
Gevelbekleding	Volkern	Antraciet
Kozijnen	Aluminium	Antraciet
Ramen	Aluminium	Antraciet
Deuren	Aluminium	Antraciet
Waterslagen	Aluminium	Antraciet
Balkustrades	Volgies	Transparant
Lufteleimranding	Staal	Antraciet
Buitenplafonds	Volkern	Wit
Dakbedekking	Kunststof	Zwart
Muurafdekking	Aluminium	Antraciet
Hemstwaterafvoeren	Aluminium	Antraciet

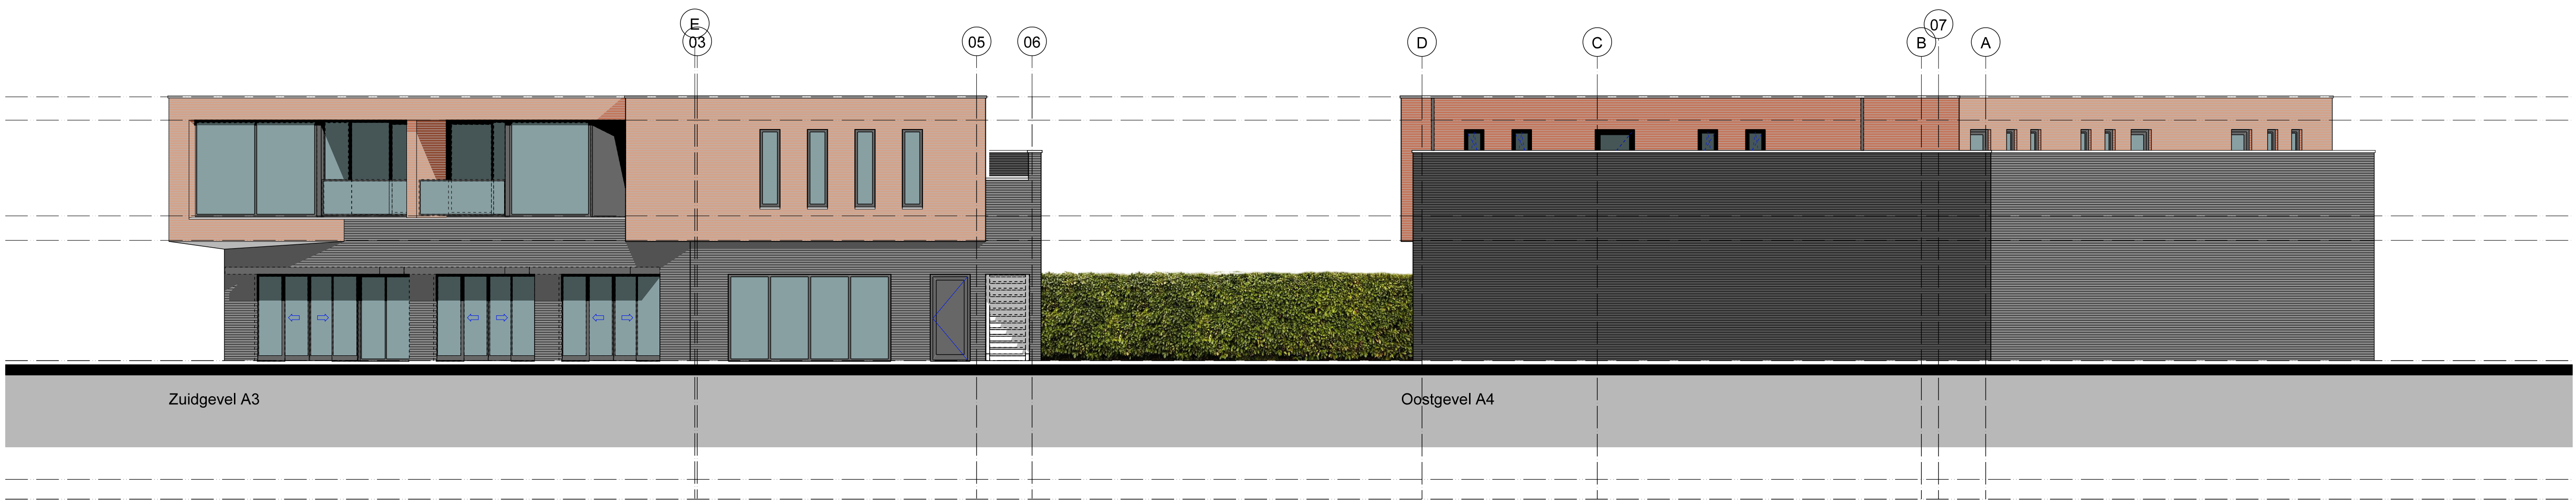

Van Renselaar

bouwkundig ontwerp - & tekenbureau

Adres

Harenstraatweg 4

3781 NJ Voorthuizen

Teléfono

0342 - 47 81 68

Móvil

06 - 23 657 527

E-mail

info@tekenbureauvanrenseelaar.nl

Internet

www.tekenbureauvanrenseelaar.nl

Project

Nieuwbouw winkels met appartementen

Smidsplein 13 Voorthuizen

Opdrachtgever

Dhr. W. Mulderij

Woudweg 20

3862 PN Nijkerk

Onderdeel

Aanvraag omgevingsvergunning

Bestektekoning gevelaanzichten

Schaal

1:100

Formaat

A1

Getekend

HJR

Datum

13-10-2014

Gewijzigd

a 01-10-2015

b

c

d

e

f

Projectnummer

14-497

Tekeningnummer

BS-03 A

Reproductie van dit document is uitdrukkelijk verboden zonder schriftelijke toestemming van Bouwkundig Ontwerp- & Tekentureau Van Renselaar