
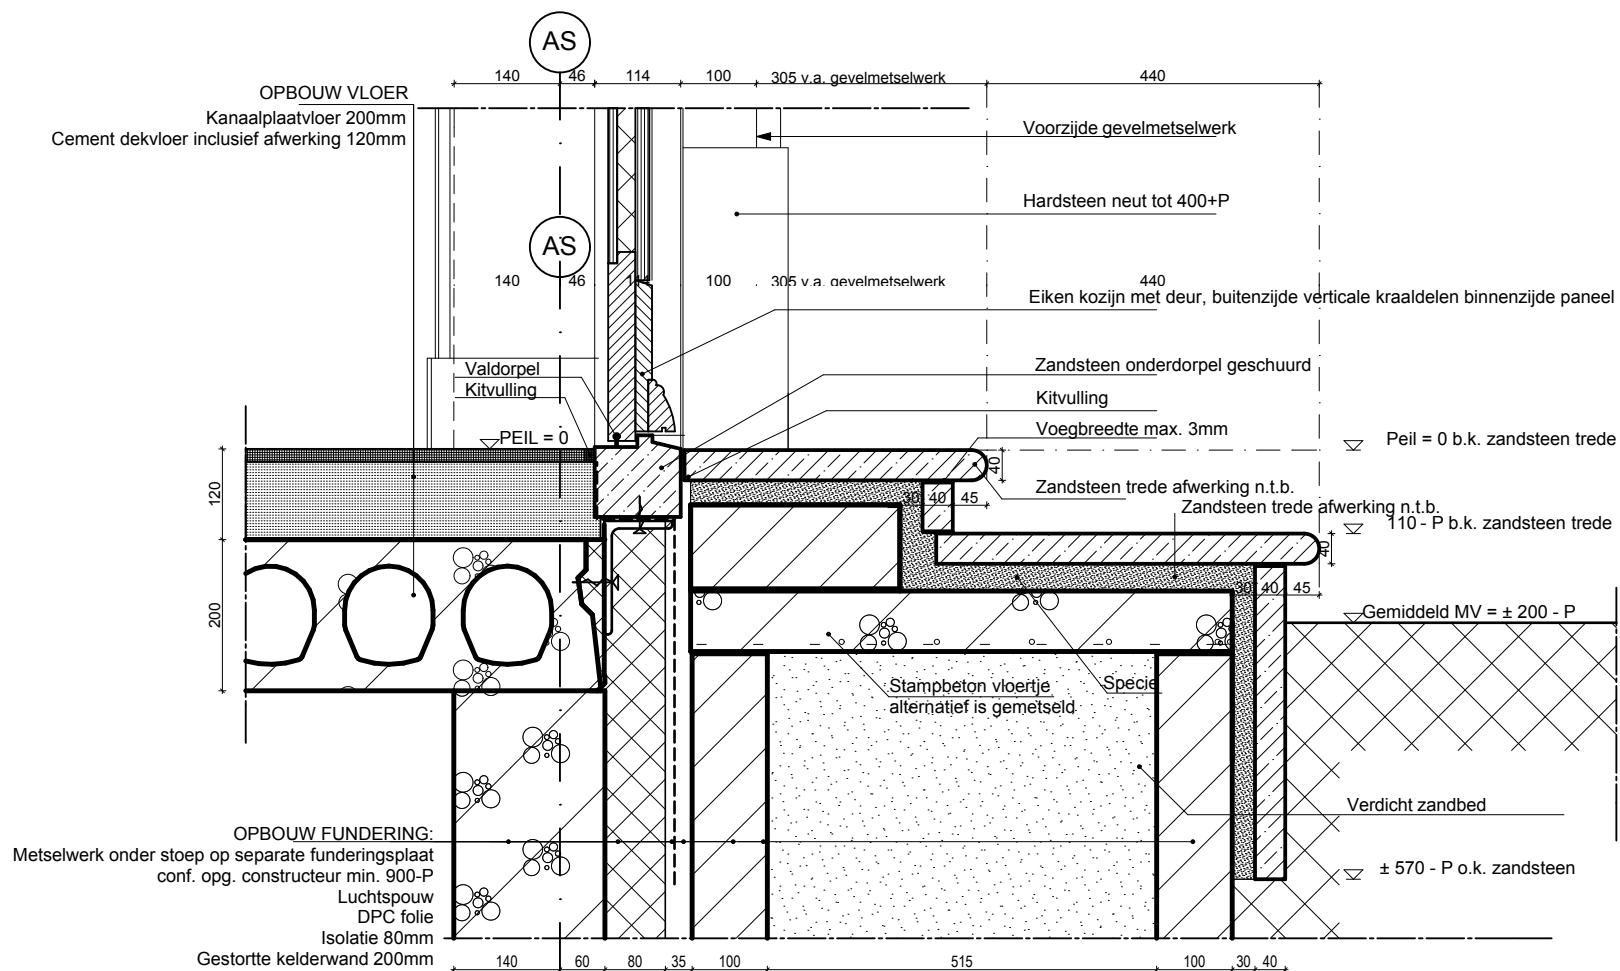
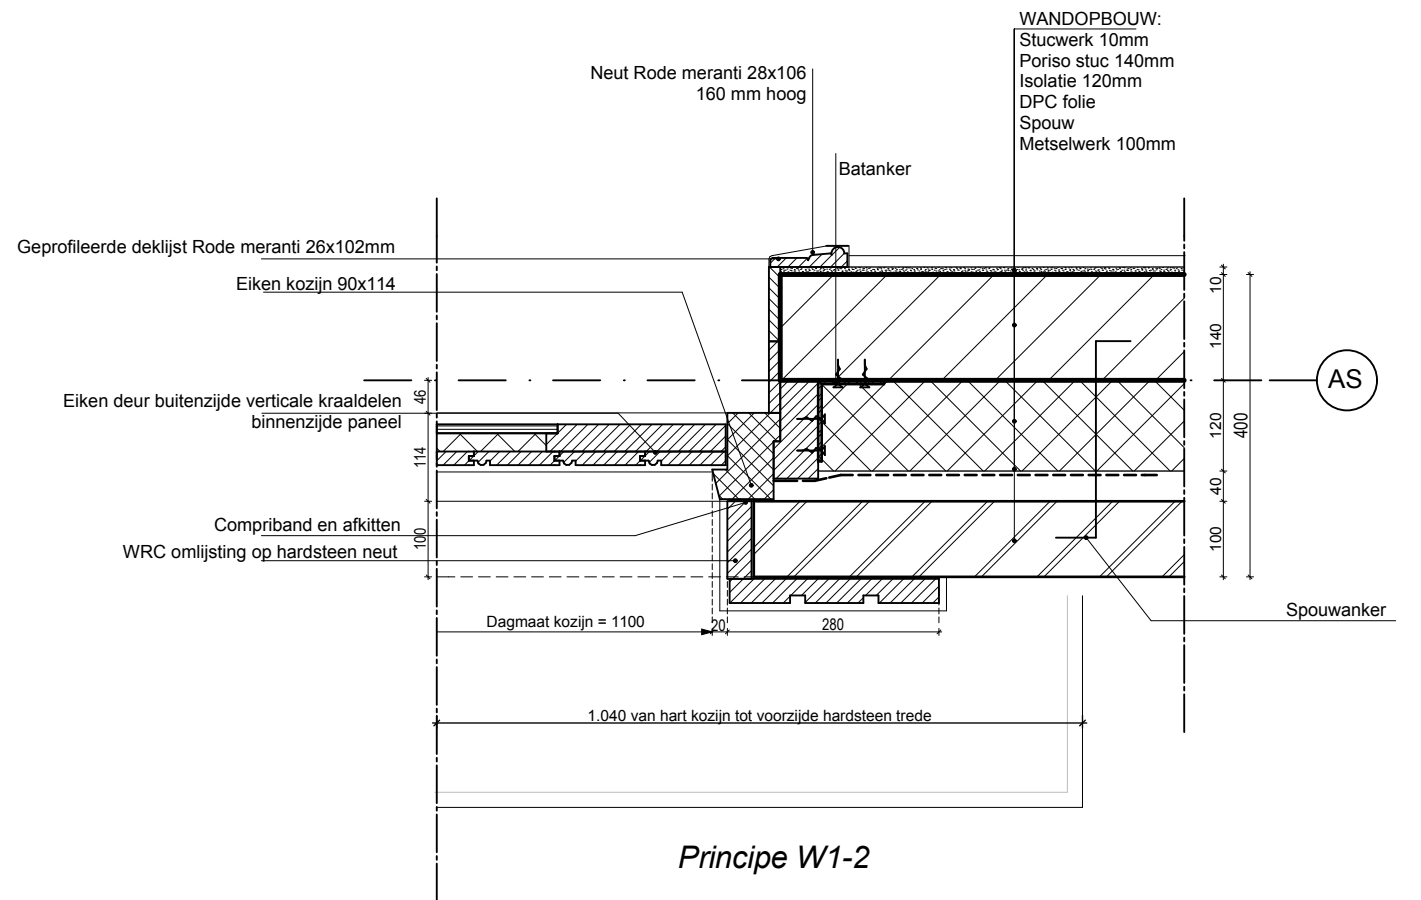


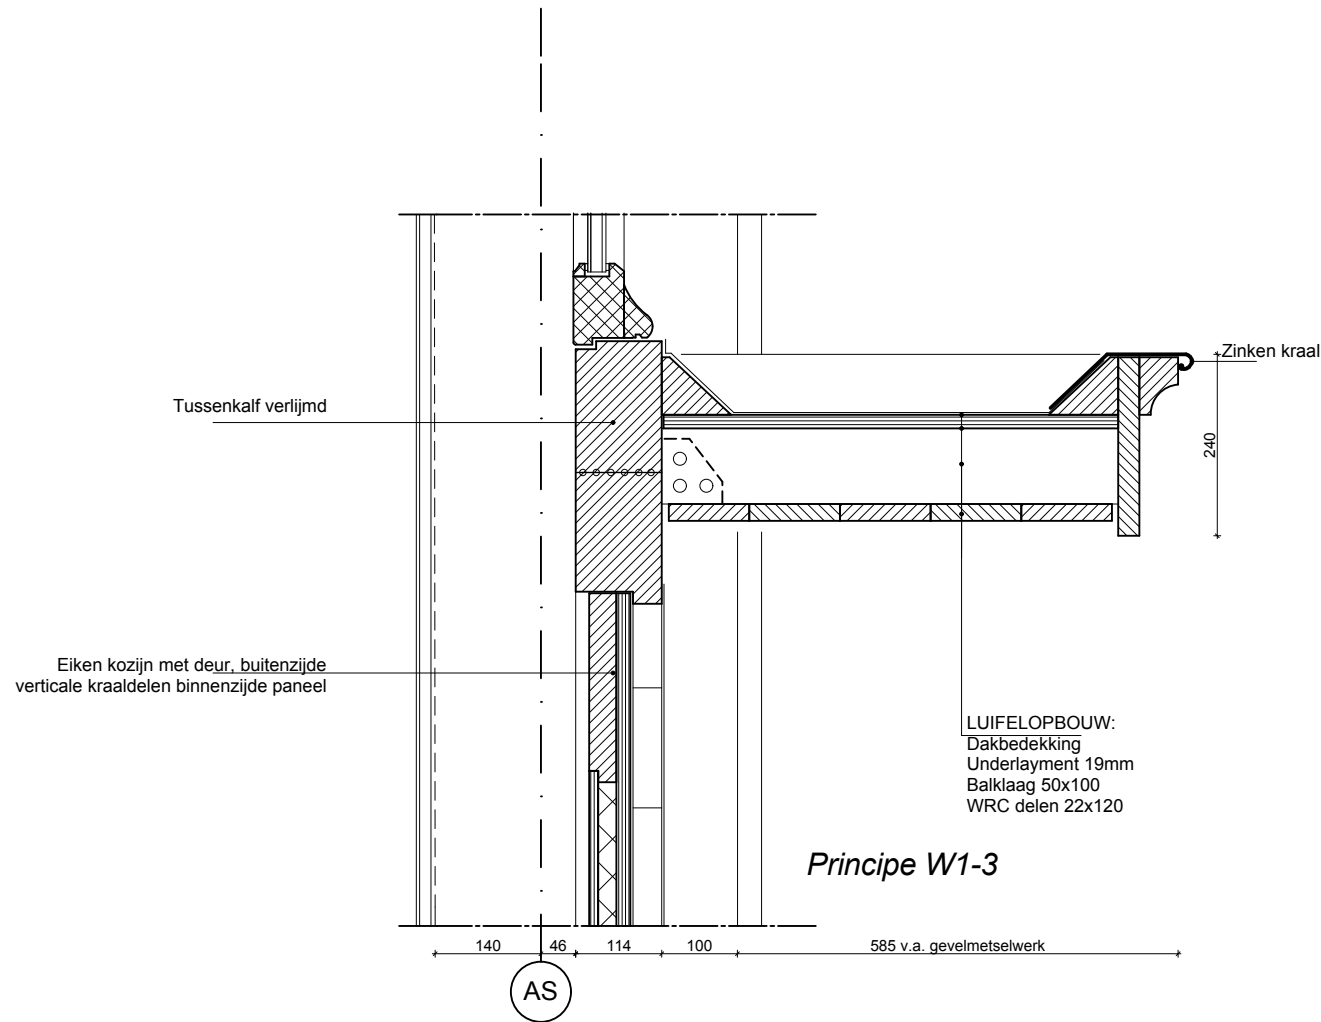

Principe W1-1

ROODING ARCHITECTEN bna

Koepoortstraat 26 0313 - 42 21 17
6981 AT Doesburg info@roodingarchitecten.nl

Revisie F:
Revisie E:
Revisie D:
Revisie C:
Revisie B:
Revisie A:

Datum: 27-06-2014 Getekend: DB
Formaat: A3 Schaal: 1:10

Project **Nieuwbouw Woning 1
"Nieuw Suideras" Terschuur**




Plaats **Molweg 28, Terschuur, 3784 VC,**

Werknummer: **20111102PH**

Layoutnummer: **PH-B-014(OV)**

Layoutnaam: **Principes W1-1, W1-2, W1-3**

Opdrachtgever: **Maliepark B.V.
Dhr. P.E. van Heekeren
Herculeslaan 174, Utrecht, 3584 AB,**

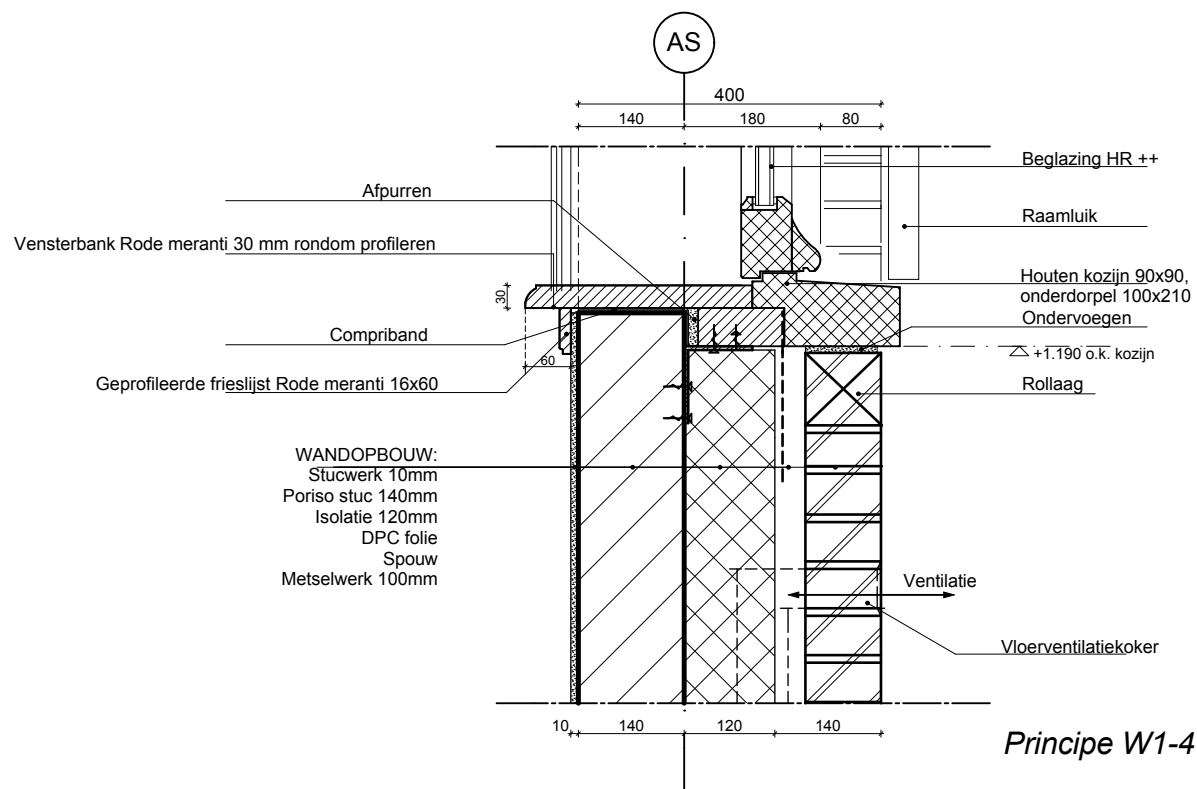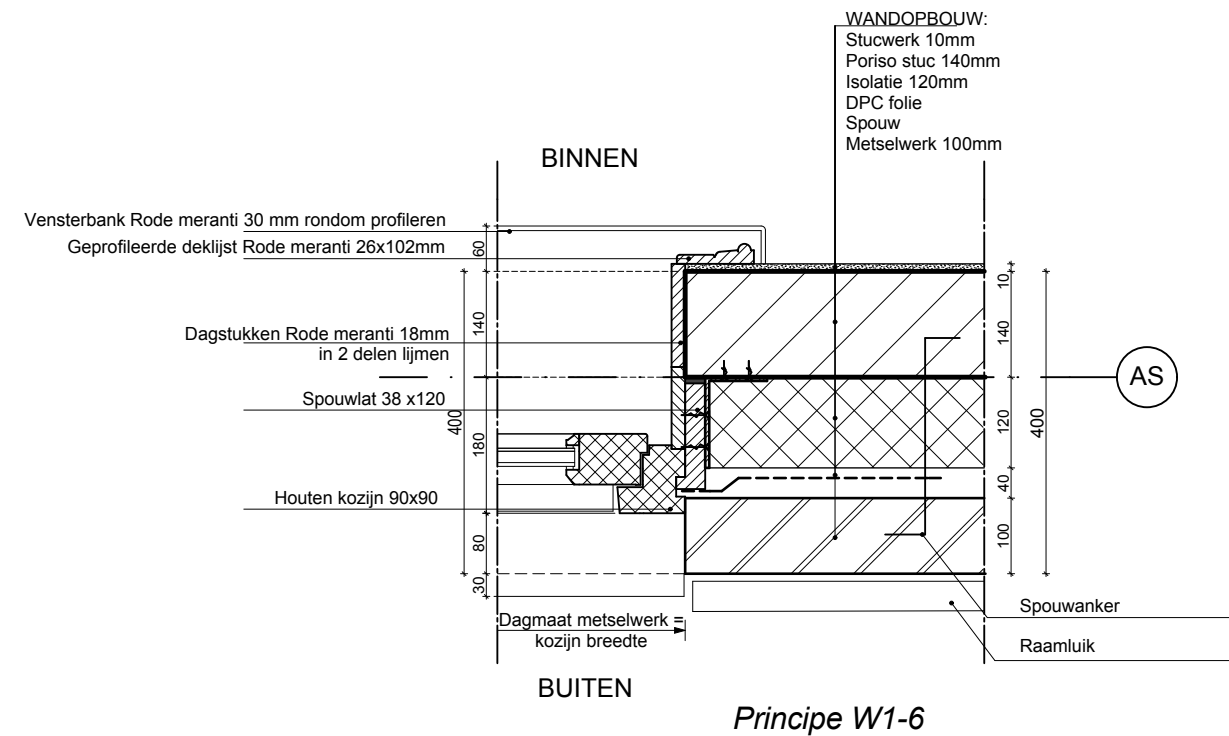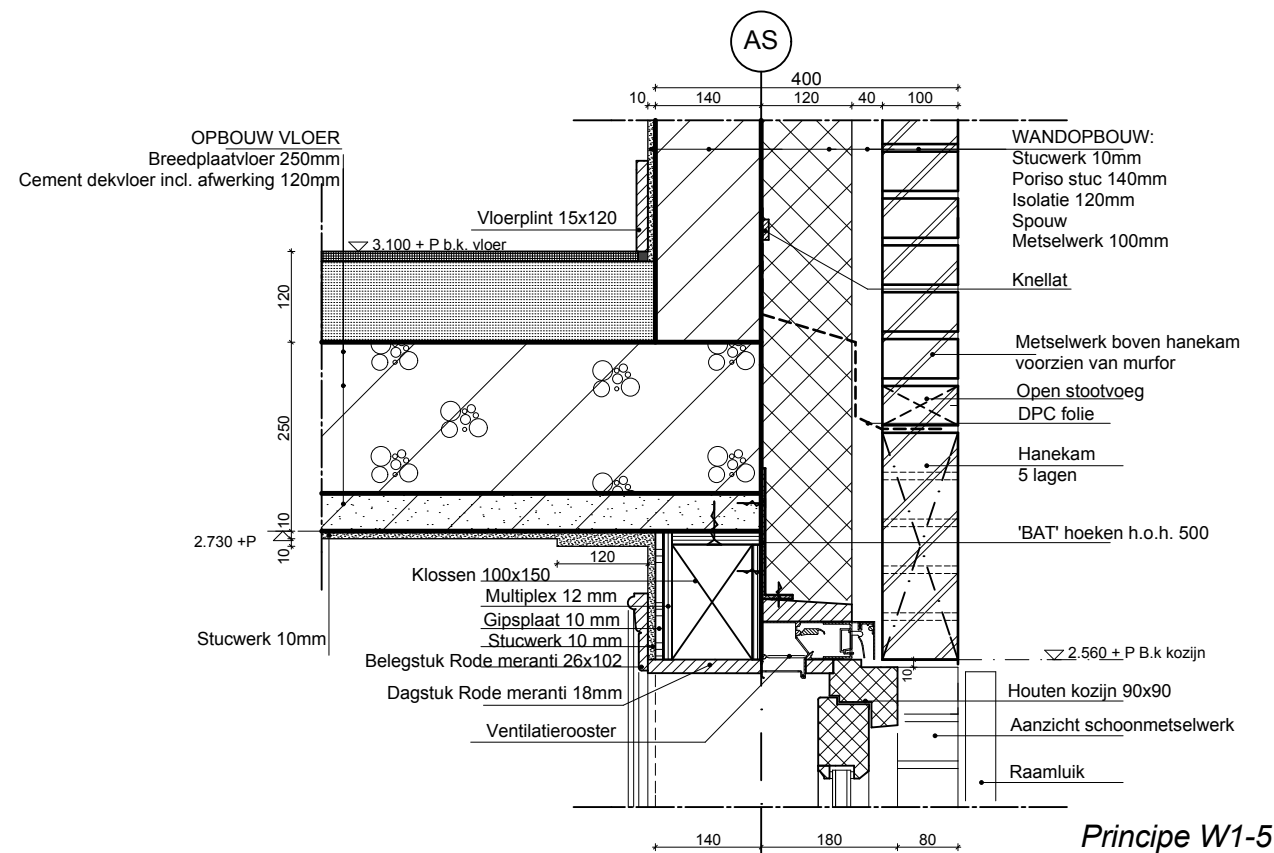

ROODING
ARCHITECTEN bna

Koepoortstraat 26 0313 - 42 21 17
6981 AT Doesburg info@roodingarchitecten.nl

Revisie F:
Revisie E:
Revisie D:
Revisie C:
Revisie B:
Revisie A:

Datum: 27-06-2014 Getekend: DB
Formaat: A3 Schaal: 1:10

Project **Nieuwbouw Woning 1
"Nieuw Suideras" Terschuur**


Plaats **Molweg 28, Terschuur, 3784 VC,**

Werknummer: **20111102PH**


Layoutnummer: **PH-B-015(OV)**

Layoutnaam: **Principes W1-4, W1-5, W1-6**


Opdrachtgever: **Maliepark B.V.
Dhr. P.E. van Heekeren
Herculeslaan 174, Utrecht, 3584 AB,**

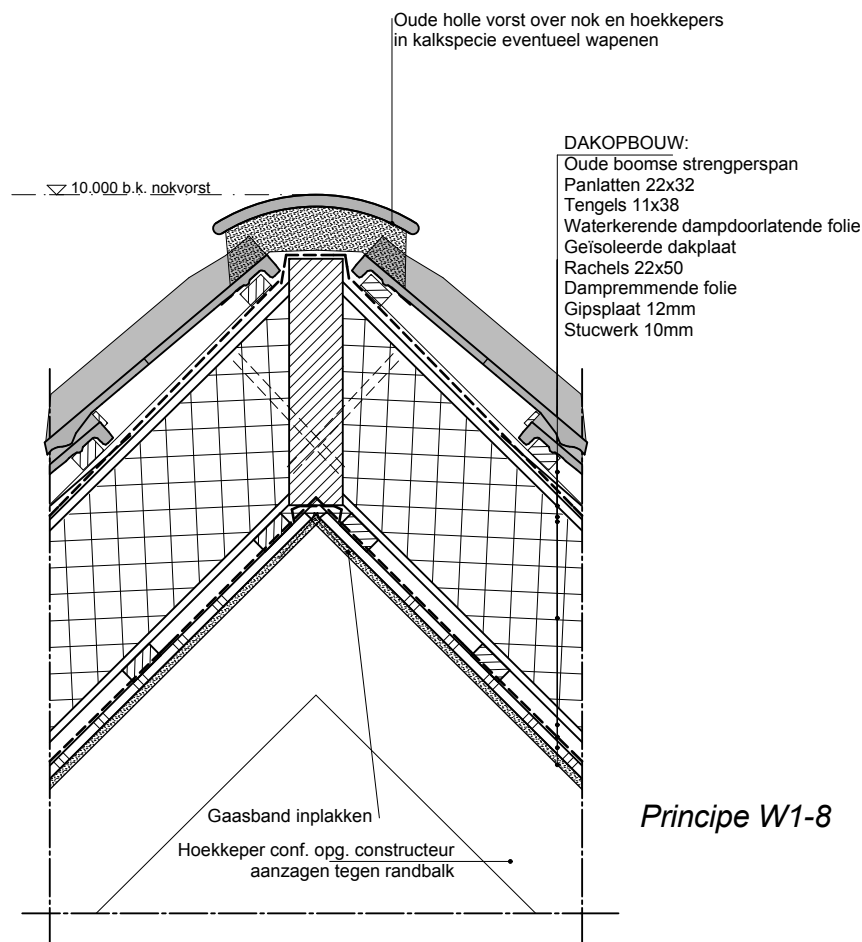

Principe W1-8

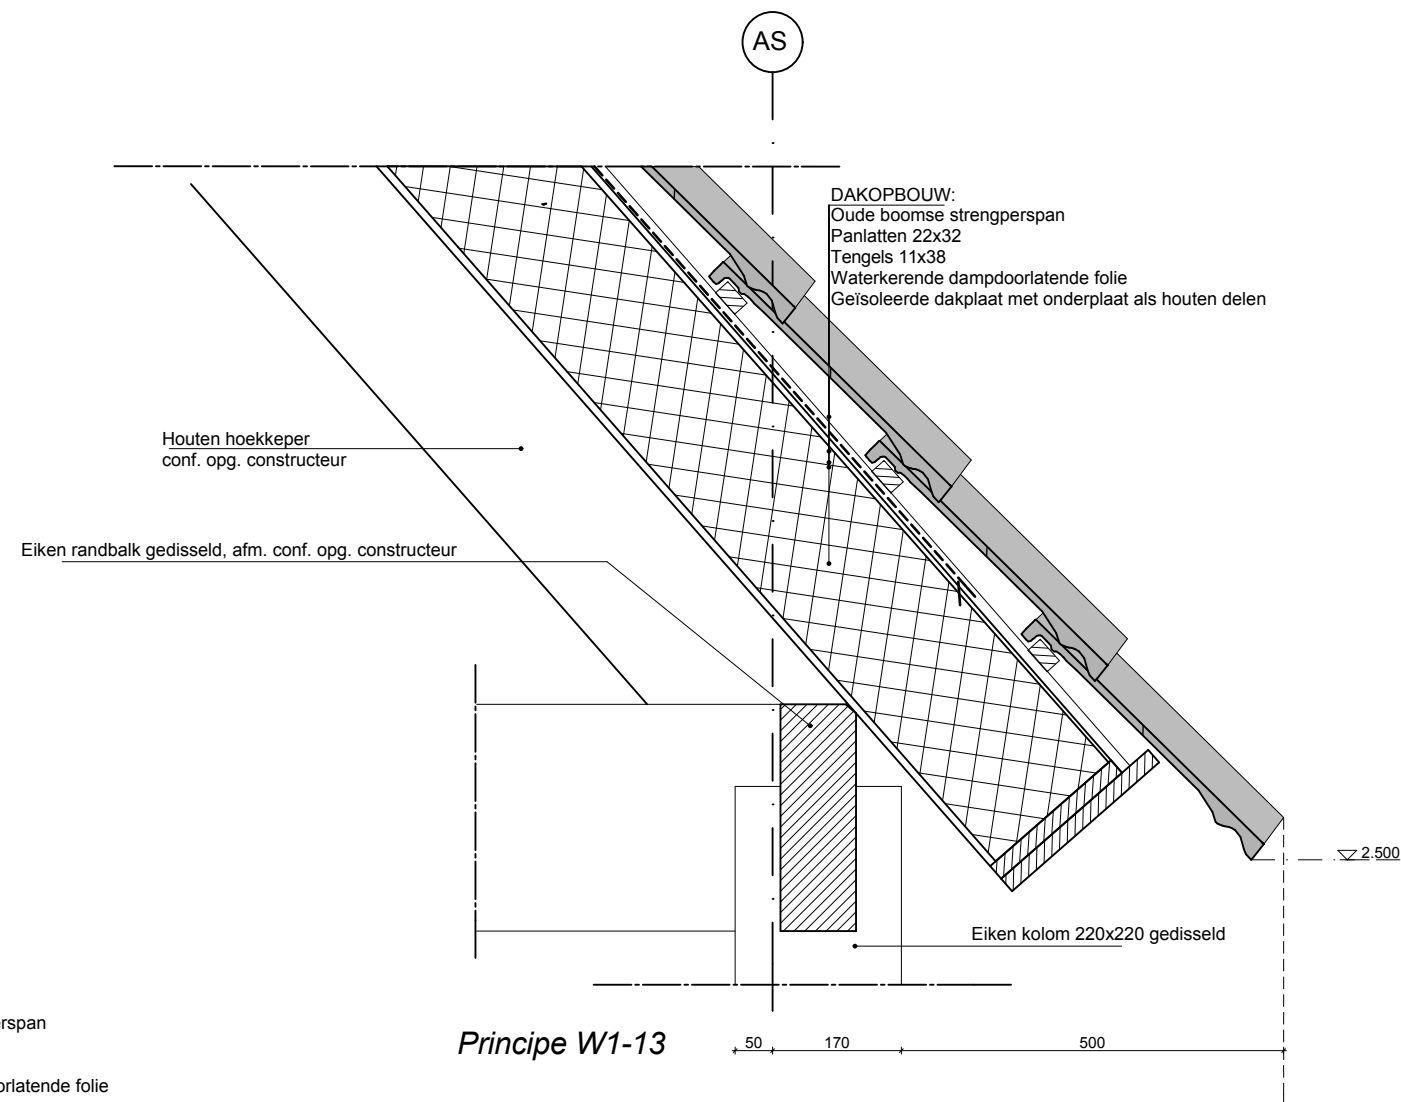

Principe W1-13

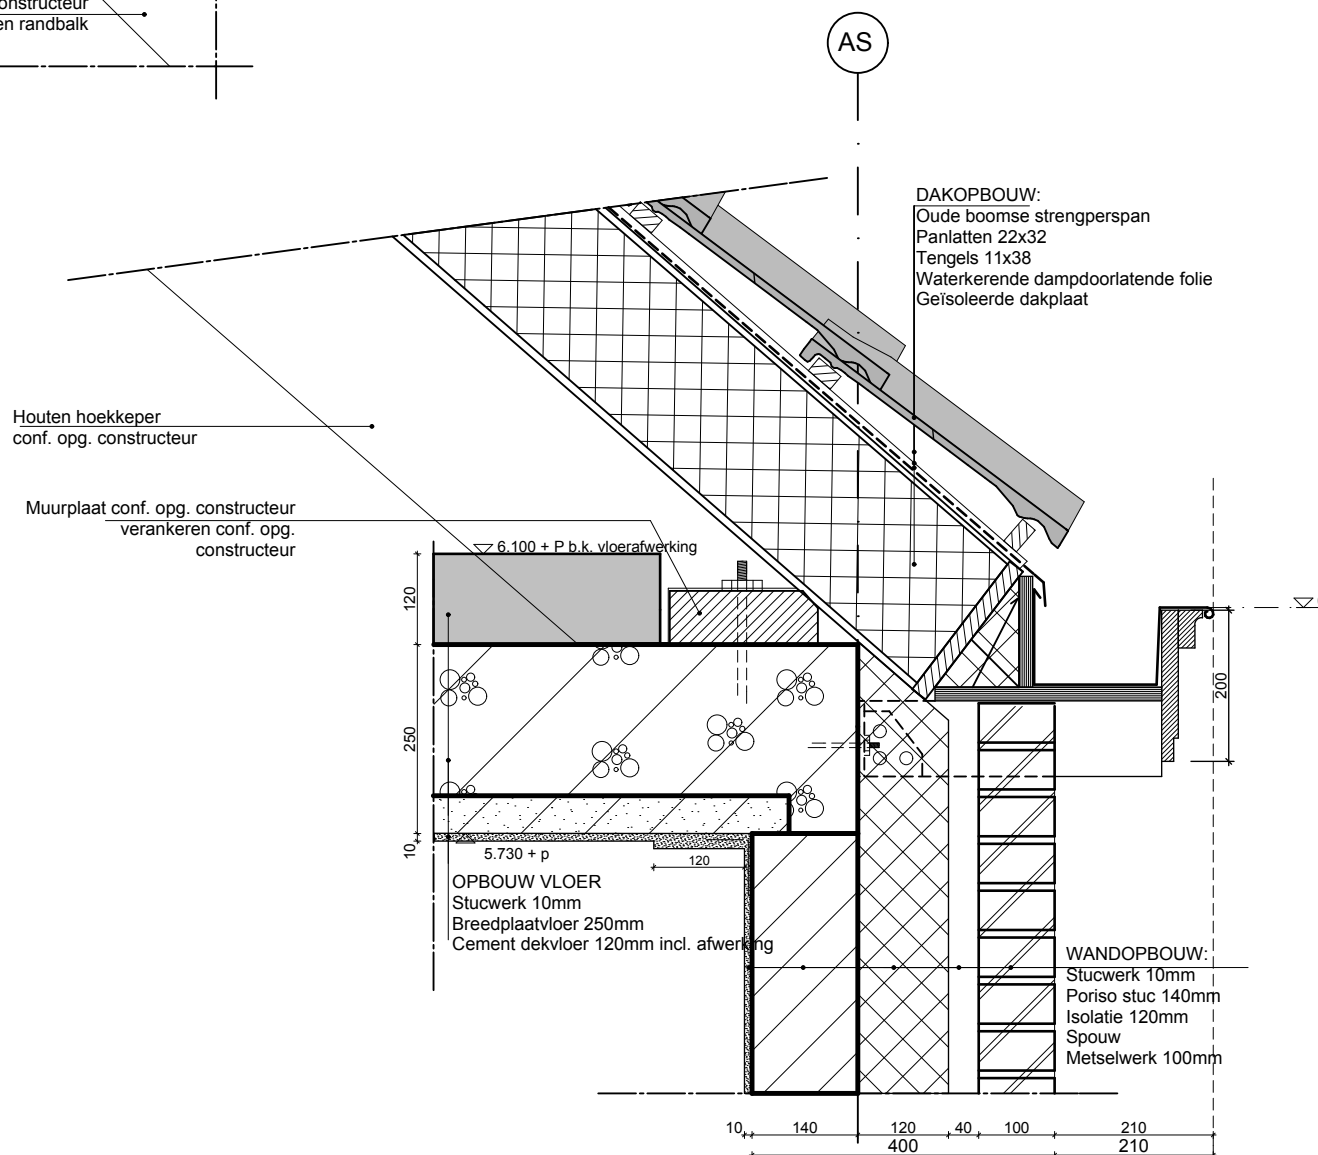

Principe W1-7

ROODING ARCHITECTEN bna

Koepoortstraat 26 0313 - 42 21 17
6981 AT Doesburg info@roodingarchitecten.nl

Revisie F:
Revisie E:
Revisie D:
Revisie C:
Revisie B:
Revisie A:

Datum: 27-06-2014 Getekend: DB
Formaat: A3 Schaal: 1:10

Project **Nieuwbouw Woning 1
"Nieuw Suideras" Terschuur**


Plaats **Molweg 28, Terschuur, 3784 VC,**

Werknummer: **20111102PH**

Layoutnummer: **PH-B-016(OV)**

Layoutnaam: **Principes W1-7, W1-8, W1-13**

Opdrachtgever: **Maliepark B.V.
Dhr. P.E. van Heekeren
Herculeslaan 174, Utrecht, 3584 AB,**

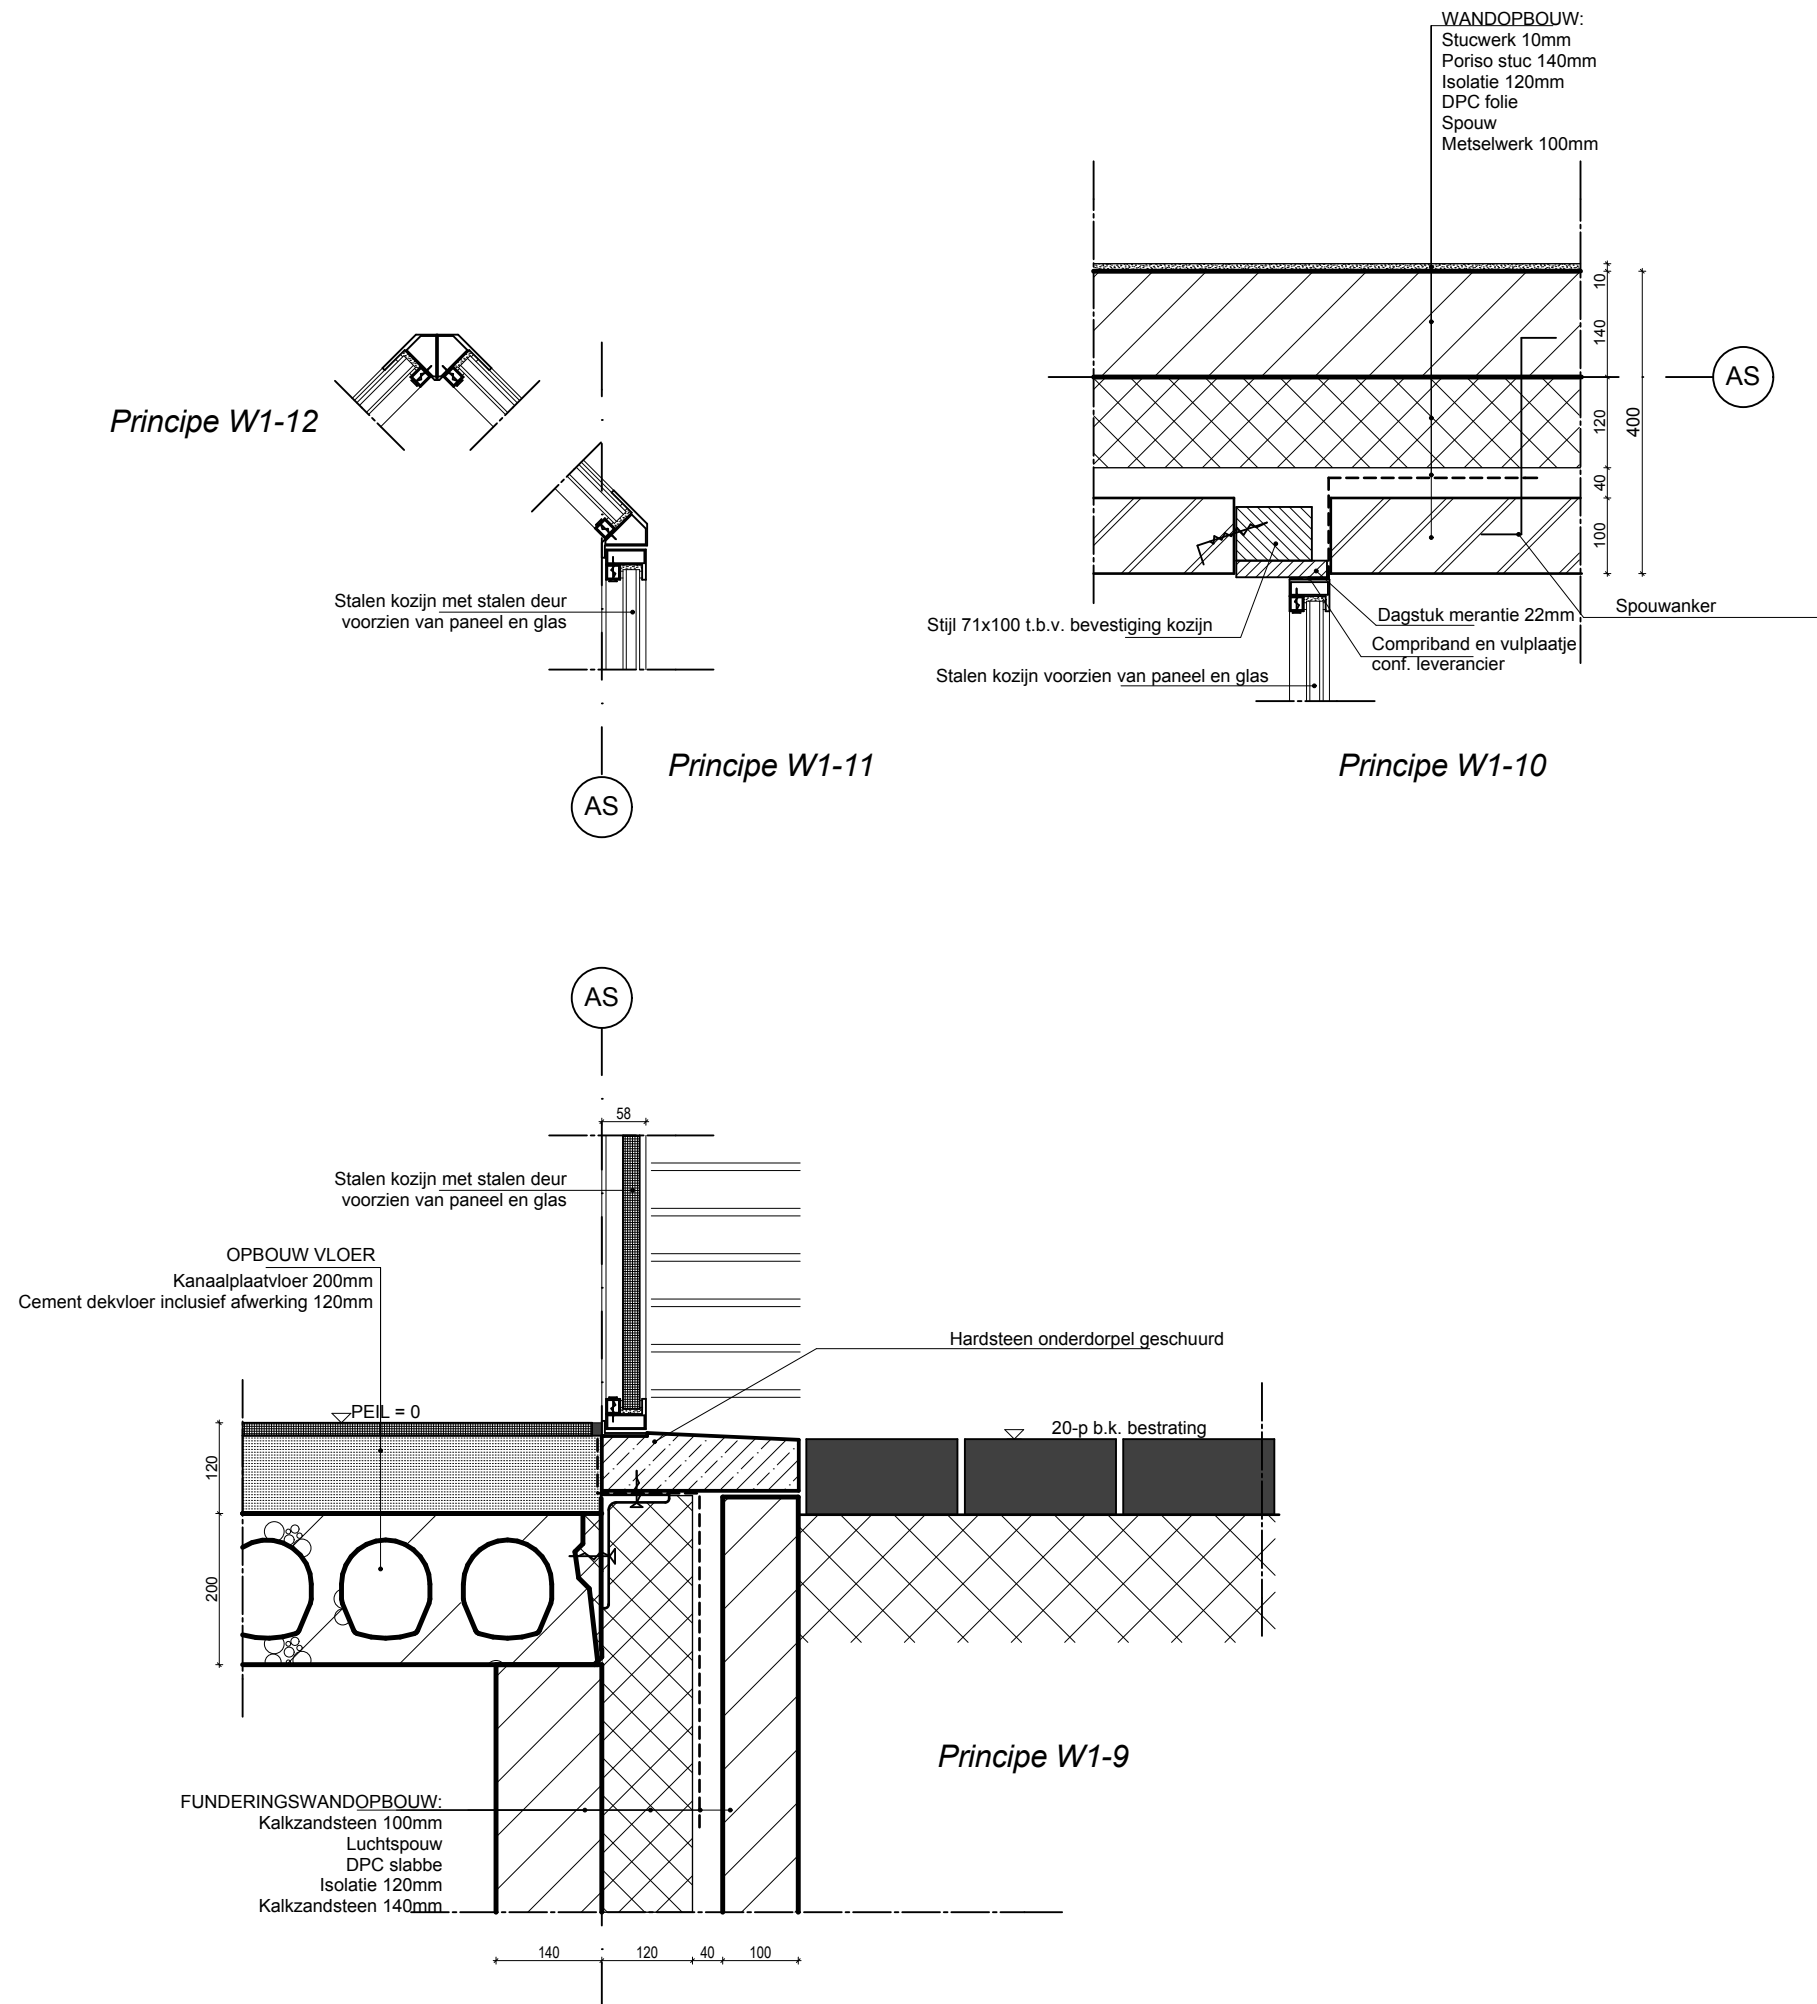

ROODING

ARCHITECTEN bna

Koepoortstraat 26 0313 - 42 21 17
6981 AT Doesburg info@roodingarchitecten.nl

Revisie F:
Revisie E:
Revisie D:
Revisie C:
Revisie B:
Revisie A:

Datum: 27-06-2014 Getekend: DB
Formaat: A3 Schaal: 1:10

Project **Nieuwbouw Woning 1
"Nieuw Suideras" Terschuur**

Plaats **Molweg 28, Terschuur, 3784 VC,**

Werknummer: **20111102PH**

Layoutnummer: **PH-B-017(OV)**

Layoutnaam: **Principes W1-9, W1-10, W1-11,**

Opdrachtgever: **Maliepark B.V.
Dhr. P.E. van Heekeren
Herculeslaan 174, Utrecht, 3584 AB,**

