




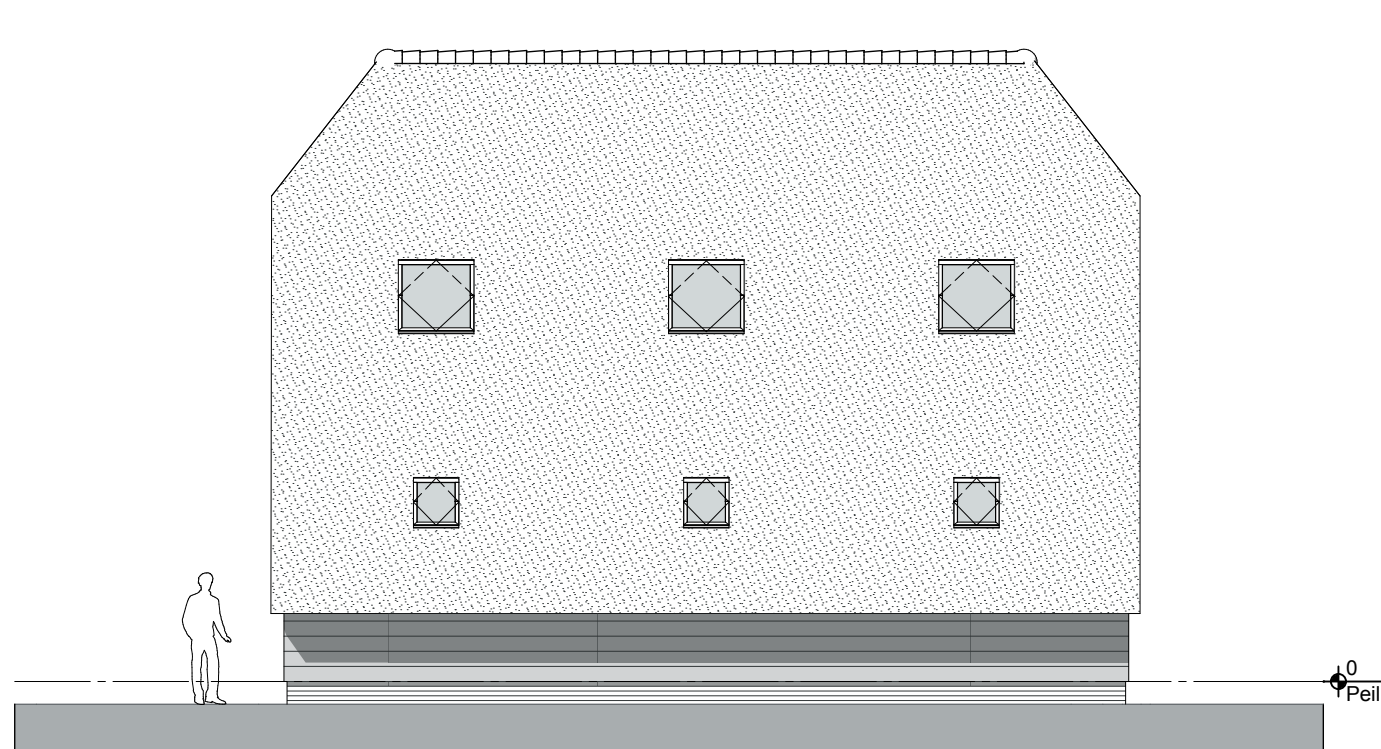


Zuidgevel Schaapskooi

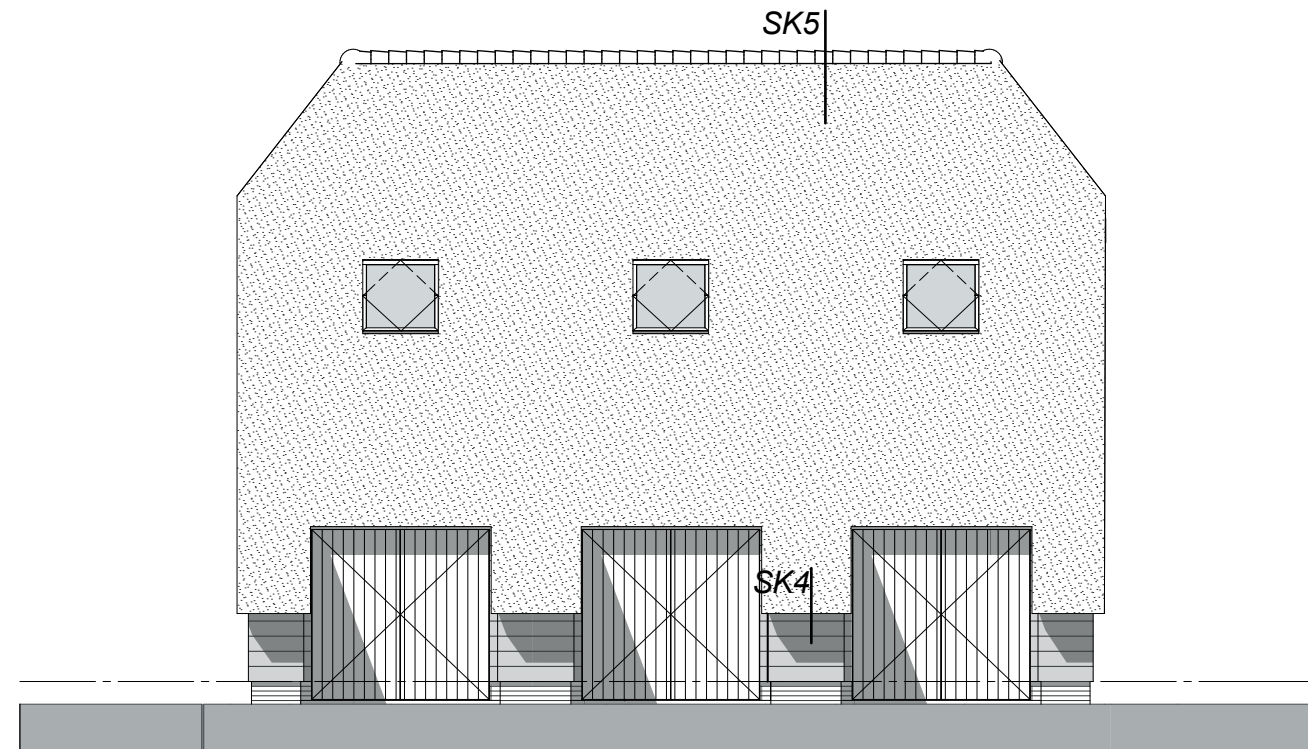


Noordgevel Schaapskooi

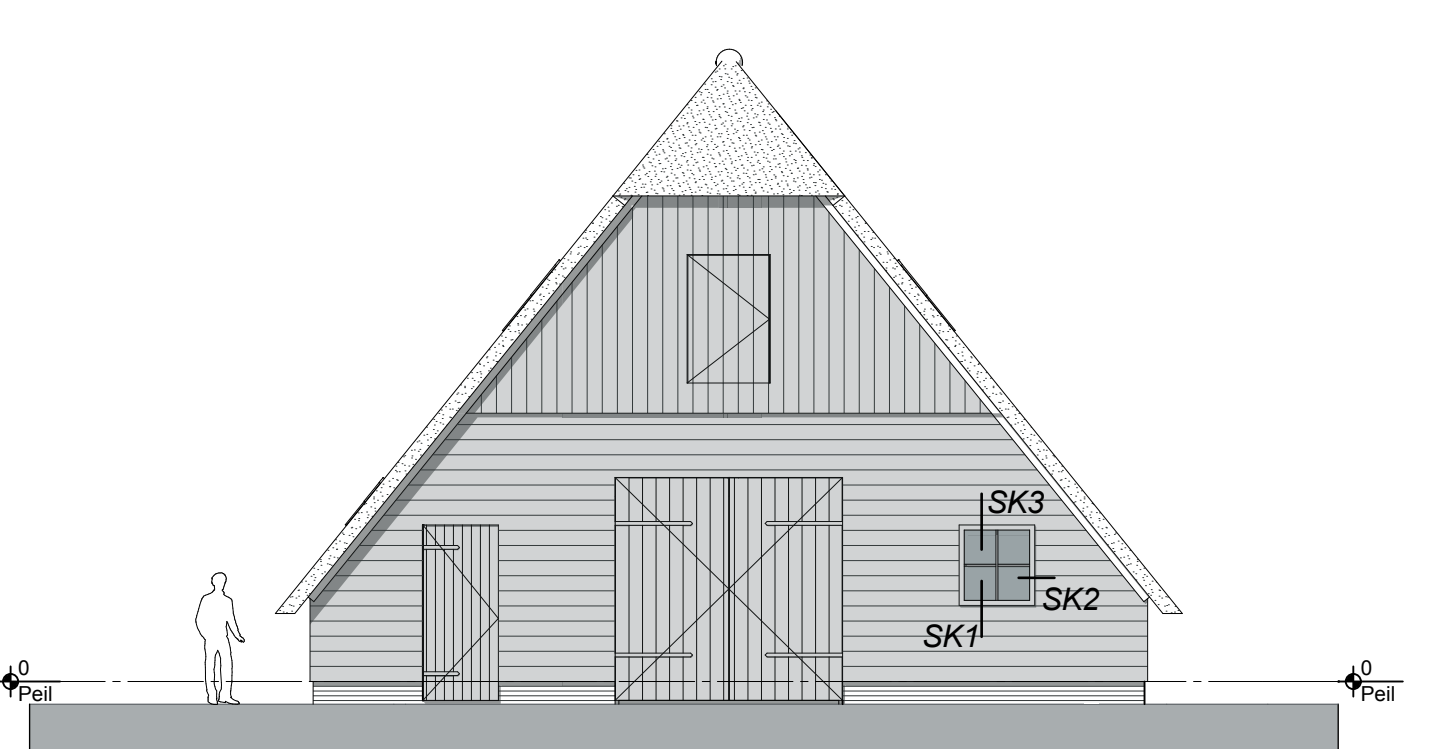


Oostgevel Schaapskooi

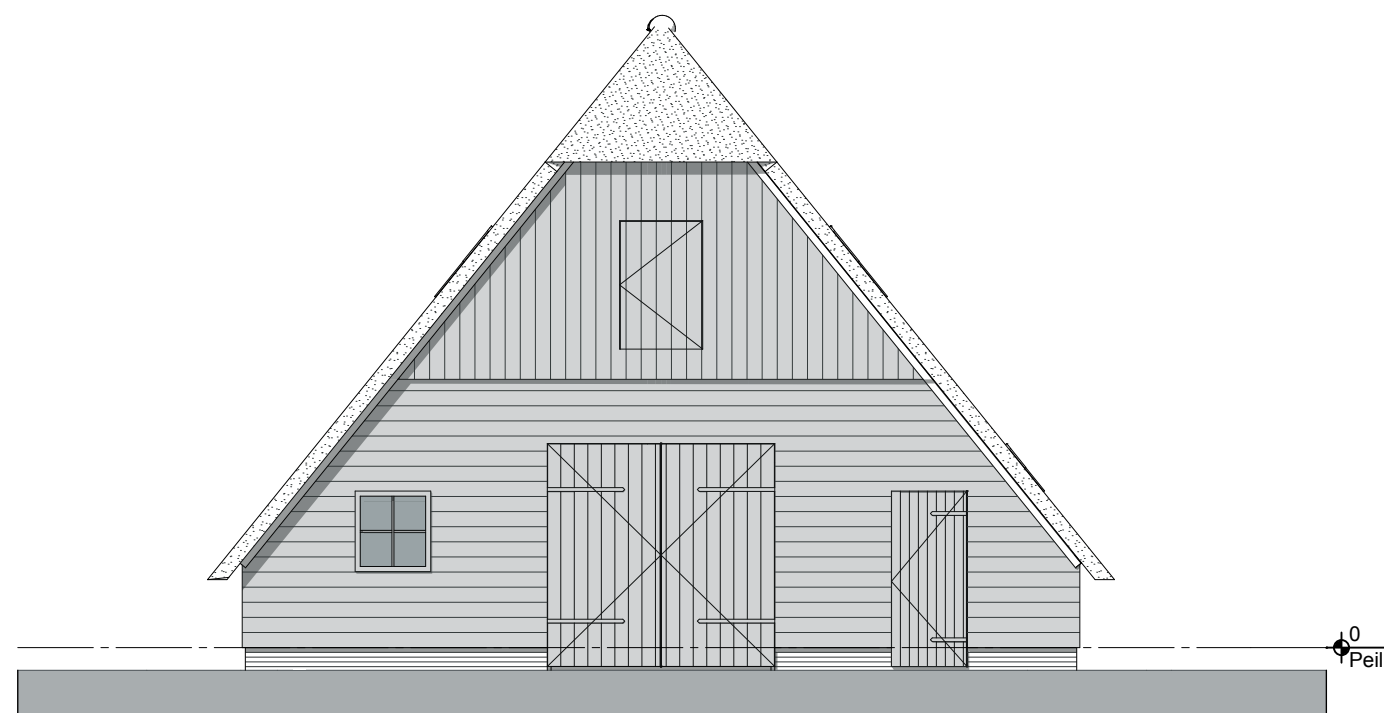



Westgevel Schaapskooi

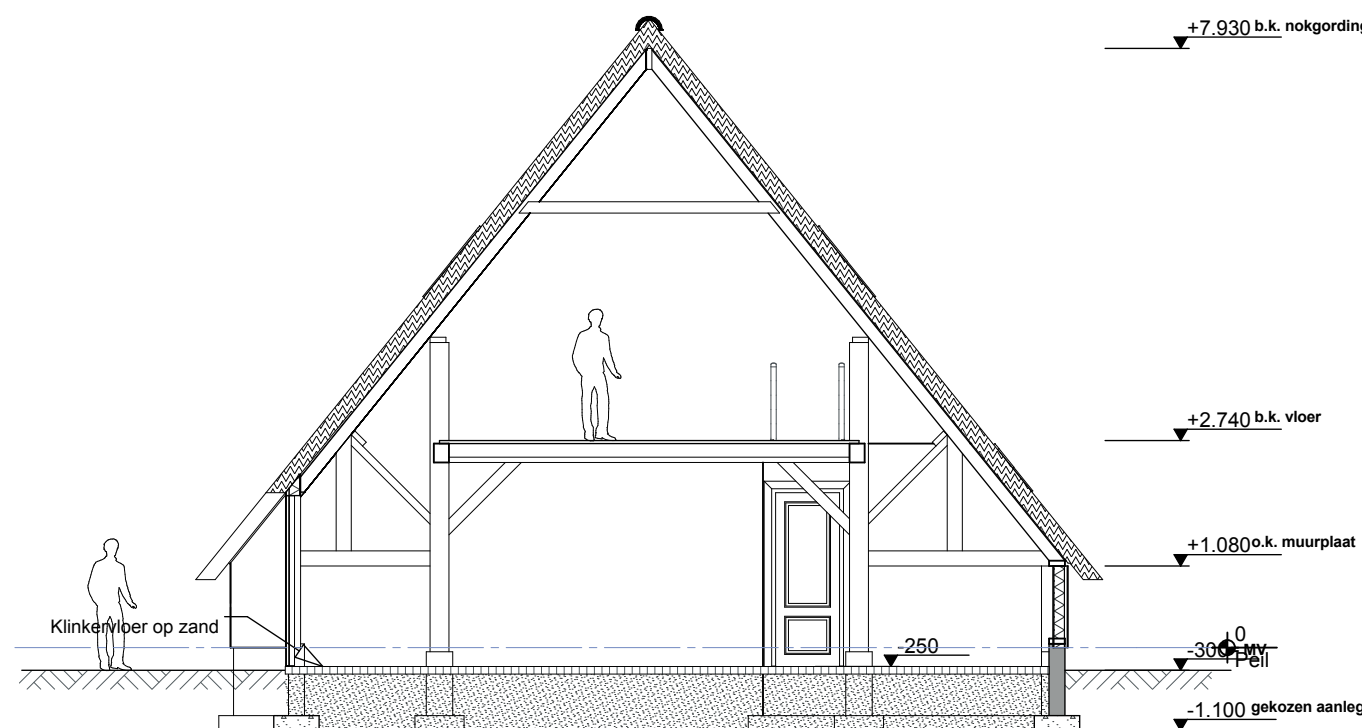

Doorsnede B2

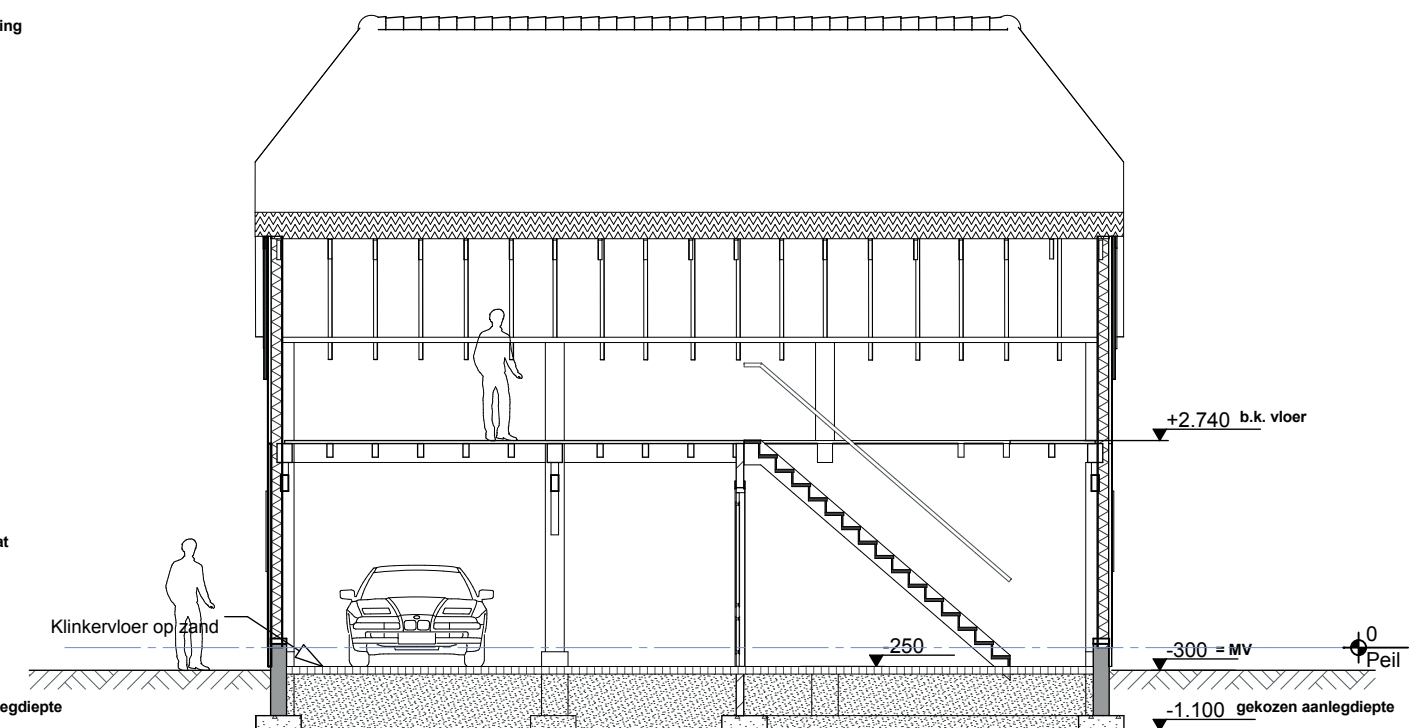

Doorsnede A2

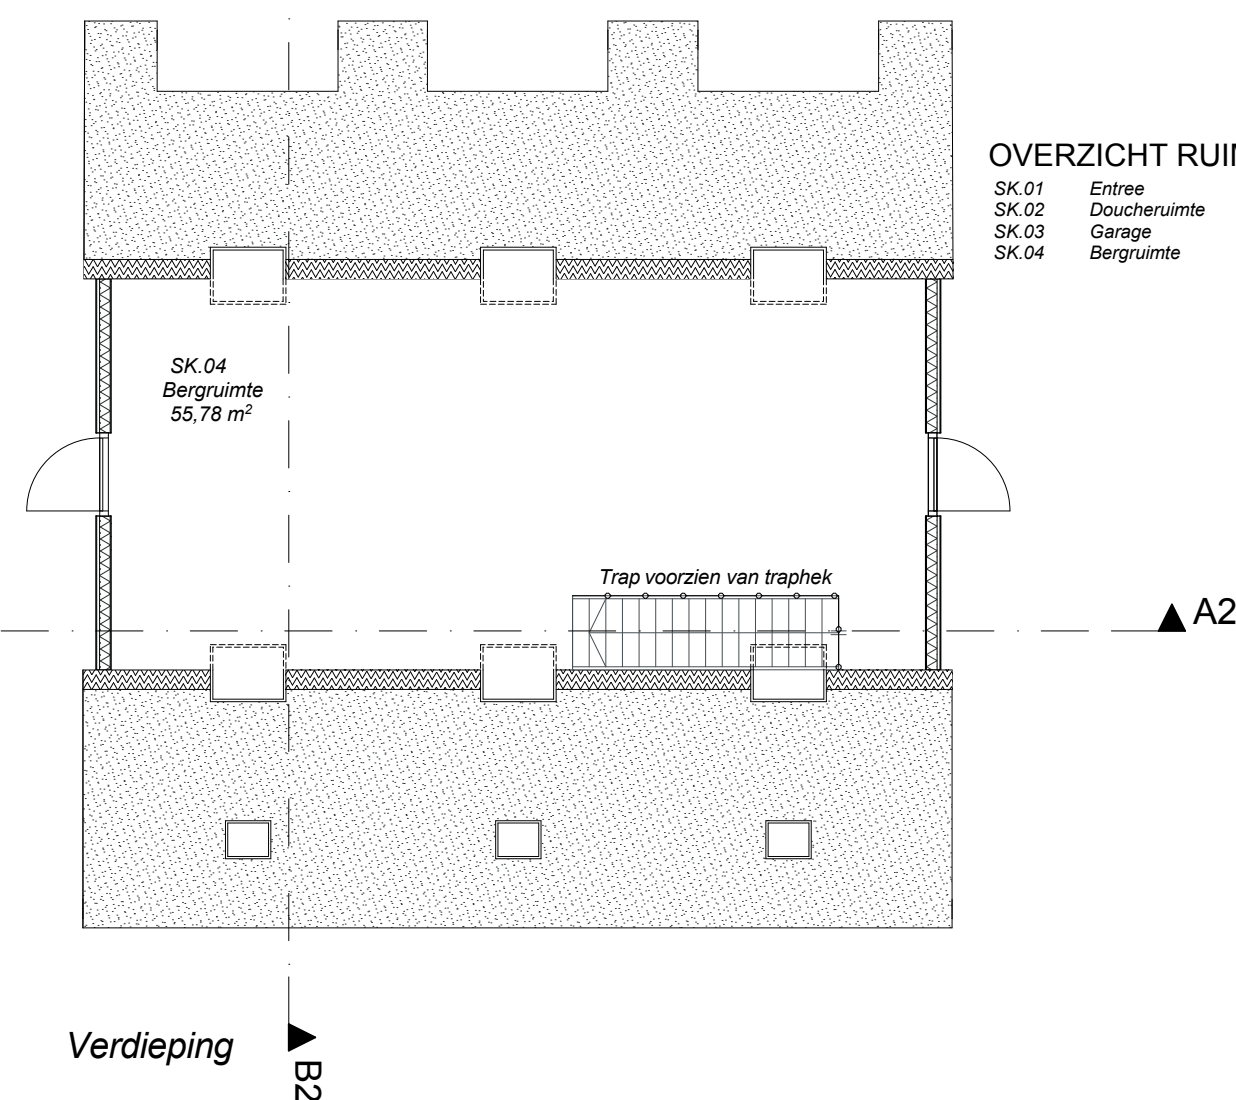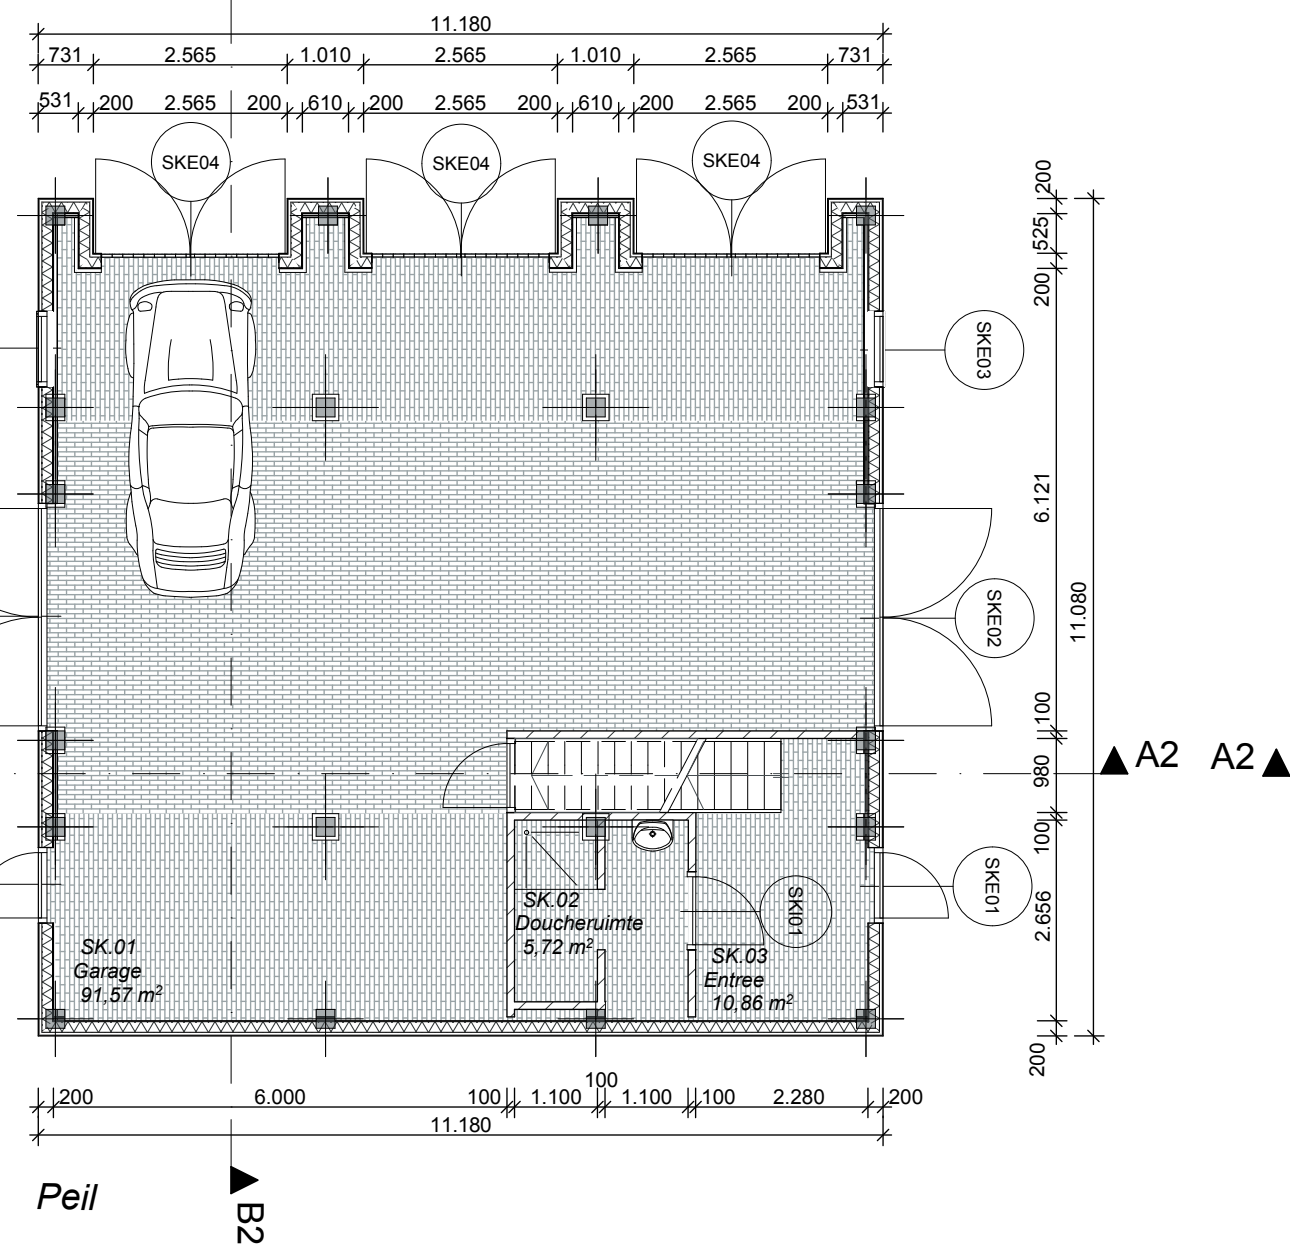


OVERZICHT RUIMTES

SK.01	Entree	Verkeersruimte
SK.02	Doucheruimte	Bergruimte met douche
SK.03	Garage	Bergruimte
SK.04	Bergruimte	Bergruimte

ONDERDEEL
Gevels:
Trasraam:
Hellende daken:
Vorst:
Kozijnen:
Ramen:
Deuren:
Luiken:

MATERIAAL
- Hout potdekselwerk
- Baksteen vormbak
- Riet gedekt
- Rietvorst
- Oregon Pine
- Oregon Pine
- Oregon Pine
- Oregon Pine

KLEUR
- Zwart
- Rood
- Naturel
- Rood
- Crème wit
- Crème wit
- Opgeklampt Zwart
- Opgeklampt Zwart

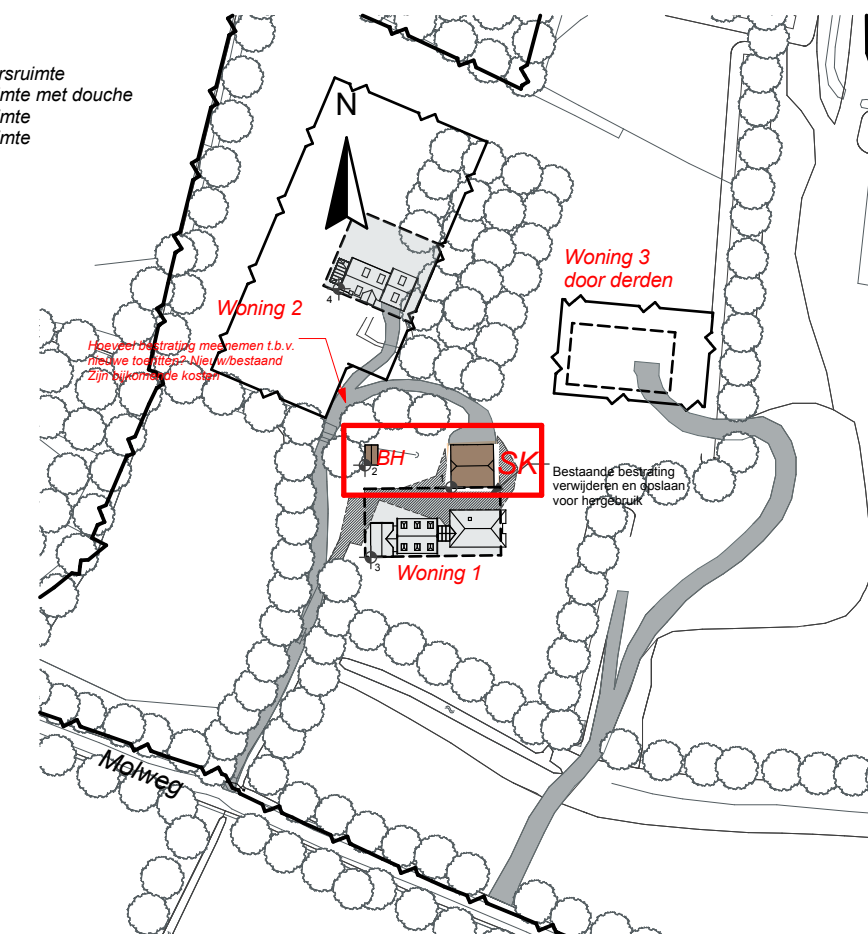

Situatie 1:2000

ROODING
ARCHITECTEN bna

Koepoortstraat 26 0313 - 42 21 17
6981 AT Doesburg info@roodingarchitecten.nl

Revisie F:
Revisie E:
Revisie D:
Revisie C:
Revisie B:
Revisie A:
Datum: 23-10-2014 Getekend: DB
Formaat: A2 Schaal: 1:100

Project **Herstel en restauratie
Schaapskooi en bakhuys
"Nieuw Sijderas" Terschuur**
Plaats **Molweg 28, Terschuur, 3784 VC,**

Werknummer: **20111102SKB**

Layoutnummer: **SKB-B-008(BE)**

Layoutnaam: **Overzichtstekening Shaapskooi**

Opdrachtgever: **Maliepark B.V.
Dhr. P.E. van Heekeren
Herculeslaan 174, Utrecht, 3584 AB,**